




## SJEZD K BS č. 3, BS č. 4 a BS č. 5

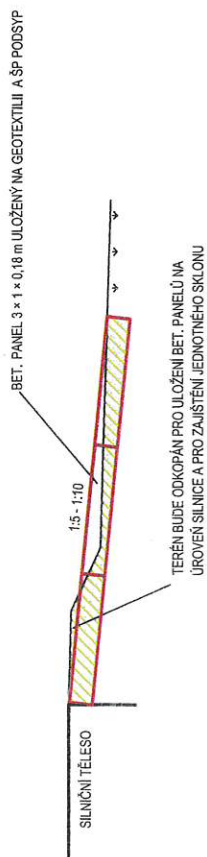

## SJEZD K BS č. 6

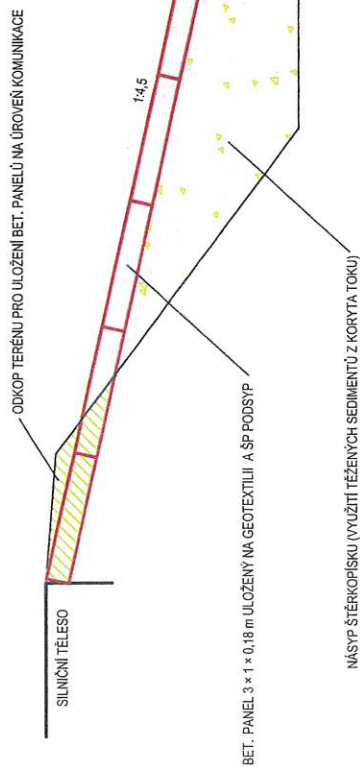

## ZPŮSOB ULOŽENÍ PANELŮ

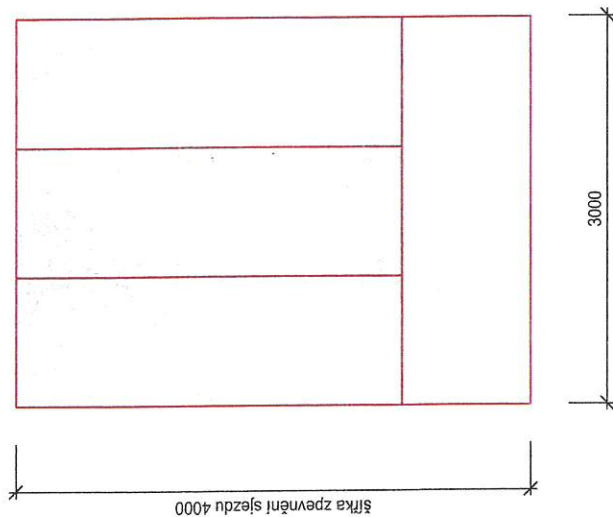


Povolení ke zřízení <sup>4. DOČASNÝCH</sup> sjezdu (4x) ze silnice č. III/44436 na parcelu p. č. 1071 v k. ú. BĚLKOVICE vydáno MAGISTRÁTEM MĚSTA OLOMOUCE - Silničním správním úřadem dne 25. 11. 2022 Sp. zn. S-SMOL/ 261004/22-03

Razítko, podpis:



VYPRACOVAL Ing. Jana Šetfíková	ZODP. PROJEKTANT Ing. Jana Šetfíková	KONTROLOVAL Martin Plachý	Povodí Moravy, s.p. Závod Horní Morava U dětského domova 263 POVODÍ MORAVY 772 11 Olomouc
KRAJ: Olomoucký	KÚ: Bělkovice, Lašany	FORMAT	A3
INVESTOR: Povodí Moravy, s.p., Dřevařská 11, 602 00 Brno	DATUM	4/2022	DSP
NÁZEV AKCE:	ÚČEL	ČÍSLO ZAKÁZKY	223519
Trusovický potok, Bělkovice-Lašany	ČÍSLO VÝKRESU	VÝŠKOVÝ SYSTÉM	Balt p. v.
- oprava příčných objektů, nánosy	ČÍSLO VÝKRESU	ČÍSLO VÝKRESU	Č. KOPIE
ŘEZY DOČASNÝMI SJEZDY	MĚŘÍTKO	1:40	



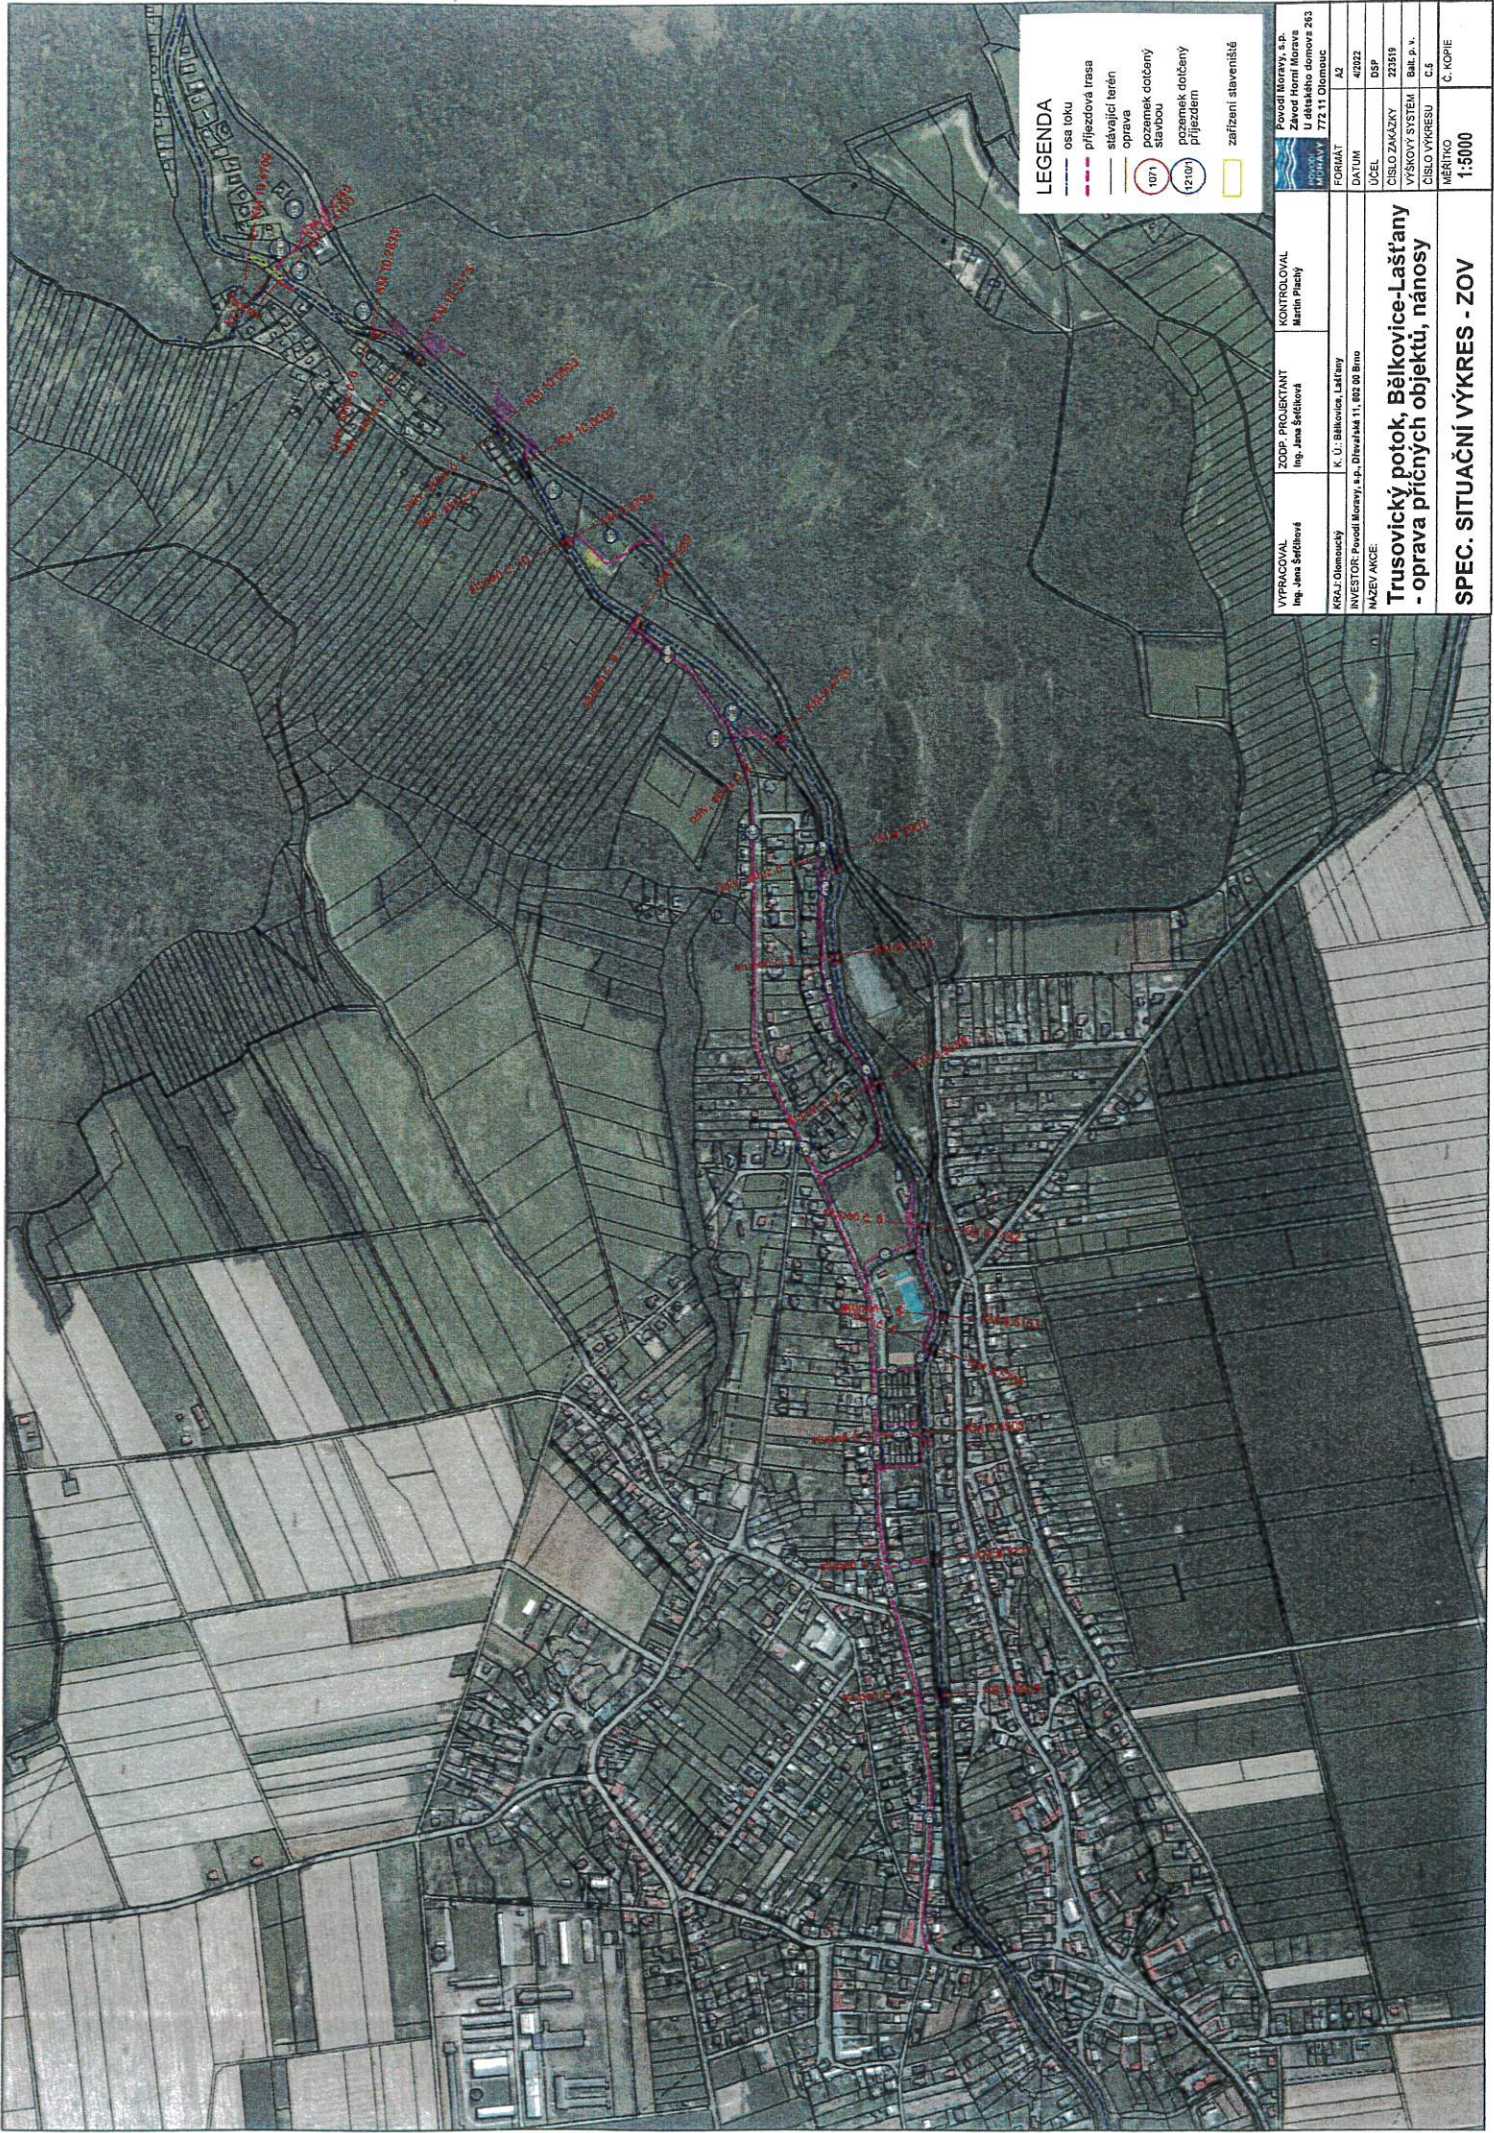

**LEGENDA**

- osa toku
- příjezdová trasa
- stávající terén
- oprava
- pozemek dotčený stavbou
- pozemek dotčený příjezdem
- zařízení staveniště

DATUM 4/2022		ÚČEL DSP	
ČÍSLO VÝKRESU C.5		MĚŘÍTKO 1:5000	
SPEC. SITUAČNÍ VÝKRES - ZOV		Č. KOPIE	

- oprava příčných objektů, nánosy**