


**PK MODŘANY - REKONSTRUKCE PLAT  
SO 01 - REKONSTRUKCE PLAT PLAVEBNÍ KOMORY  
PODÉLNÝ PROFIL DEŠŤOVÉ KANALIZACE 1 : 200/50**

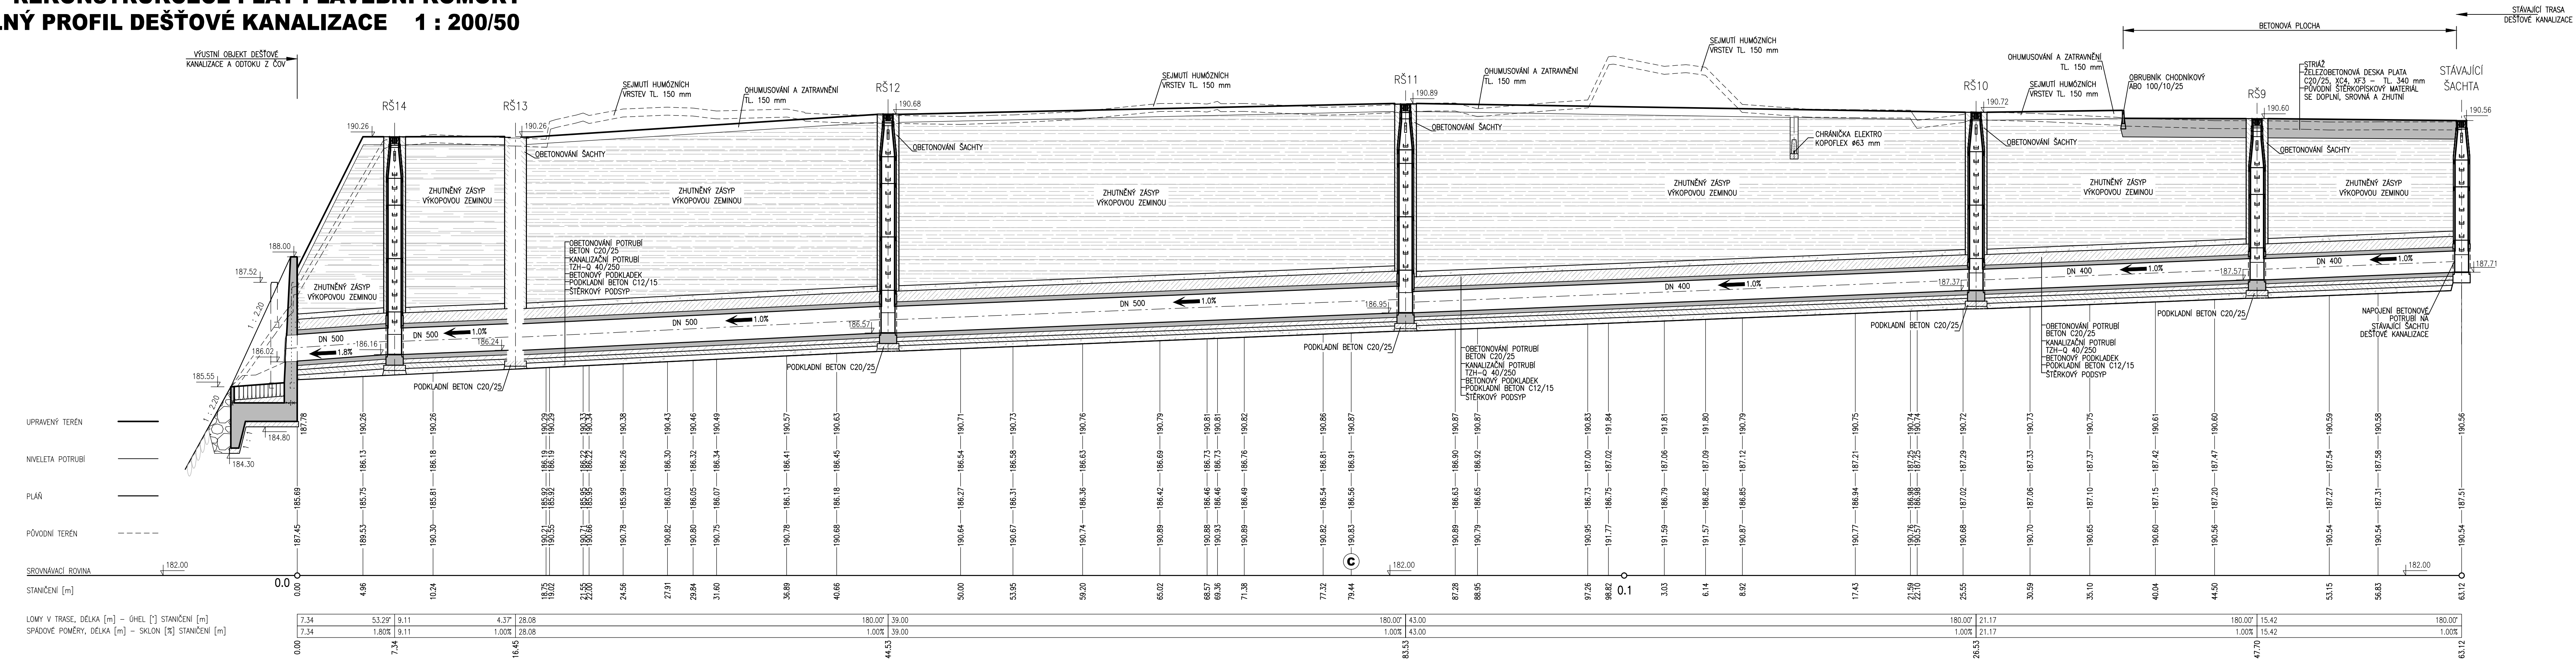

SOUŘADNIKOVÝ SYSTÉM: S-JTSK  
VÝŠKOVÝ SYSTÉM: B. p.v.

ZPRACOVÁNO PRO

