


PLAVEBNÍ KOMORA MODŘANY - REKONSTRUKCE PLAT
PŘÍČNÝ ŘEZ PLAVEBNÍ KOMOROU C - C 1 : 50

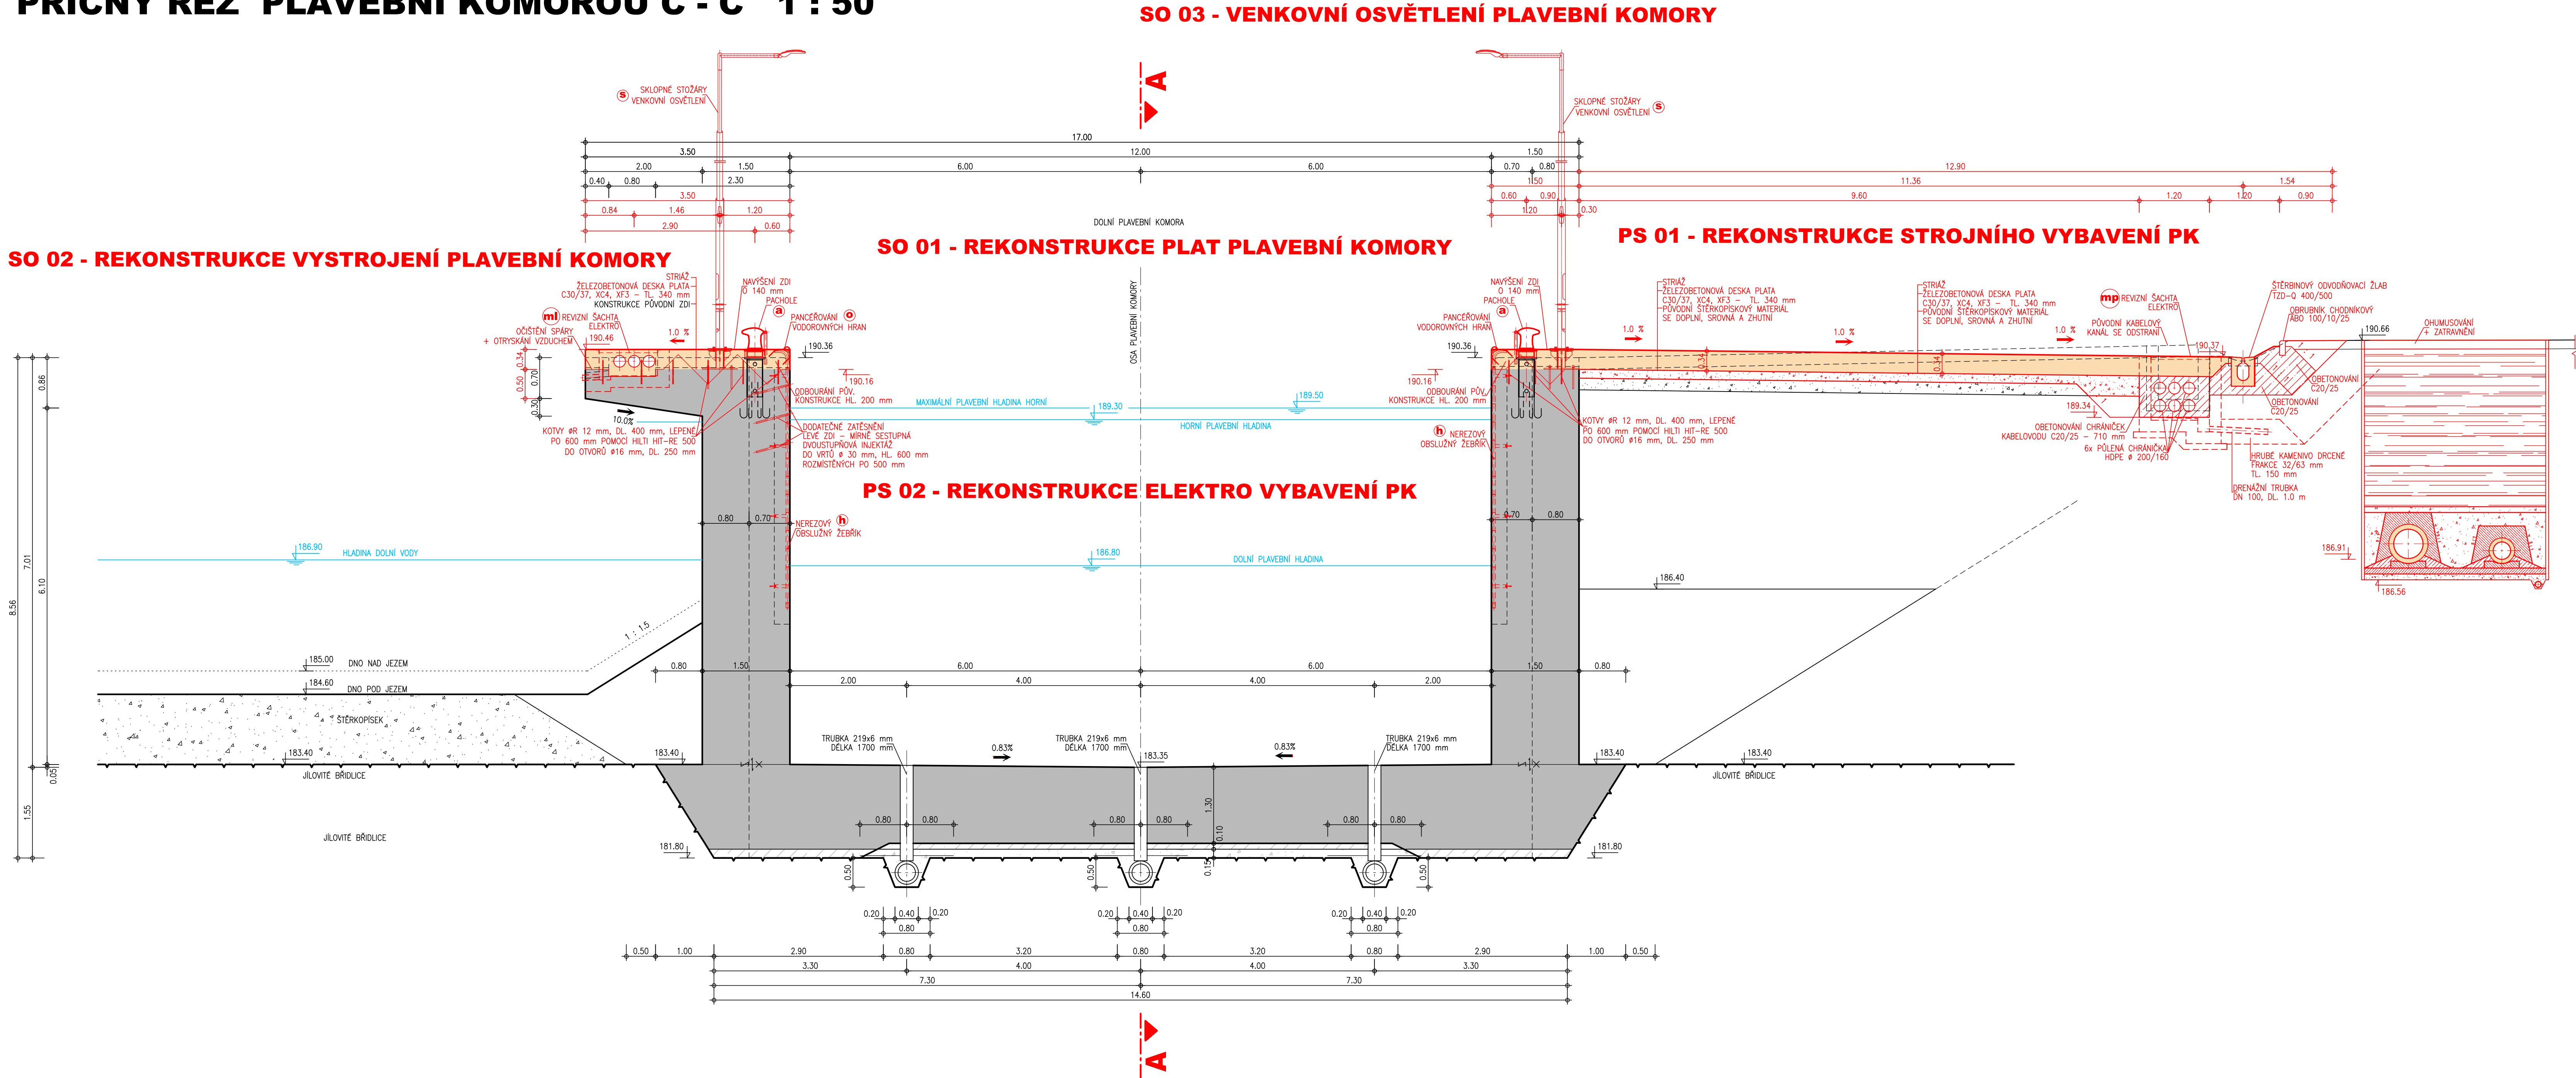

LEGENDA :

- PŮVODNÍ ŽELEZOBETONOVÉ KONSTRUKCE
- PŮVODNÍ PROSTÉ BETONY
- NOVÉ ŽELEZOBETONOVÉ KONSTRUKCE
- NOVÉ PROSTÉ BETONY

VÝŠKOVÝ SYSTÉM: B.p.v.
KÓTOVANO V m

ZPRACOVÁNO PRO:

AQUATIS

PK MODŘANY
REKONSTRUKCE PLAT
POVODNOVÝ PLÁN STAVBY
C. GRAFICKÁ ČÁST POVODNOVÉHO PLÁNU

PŘÍČNÝ ŘEZ PLAVEBNÍ KOMOROU C - C

1:50

C.114.

POVODÍ VLTAVY, STÁTNÍ PODNIK