




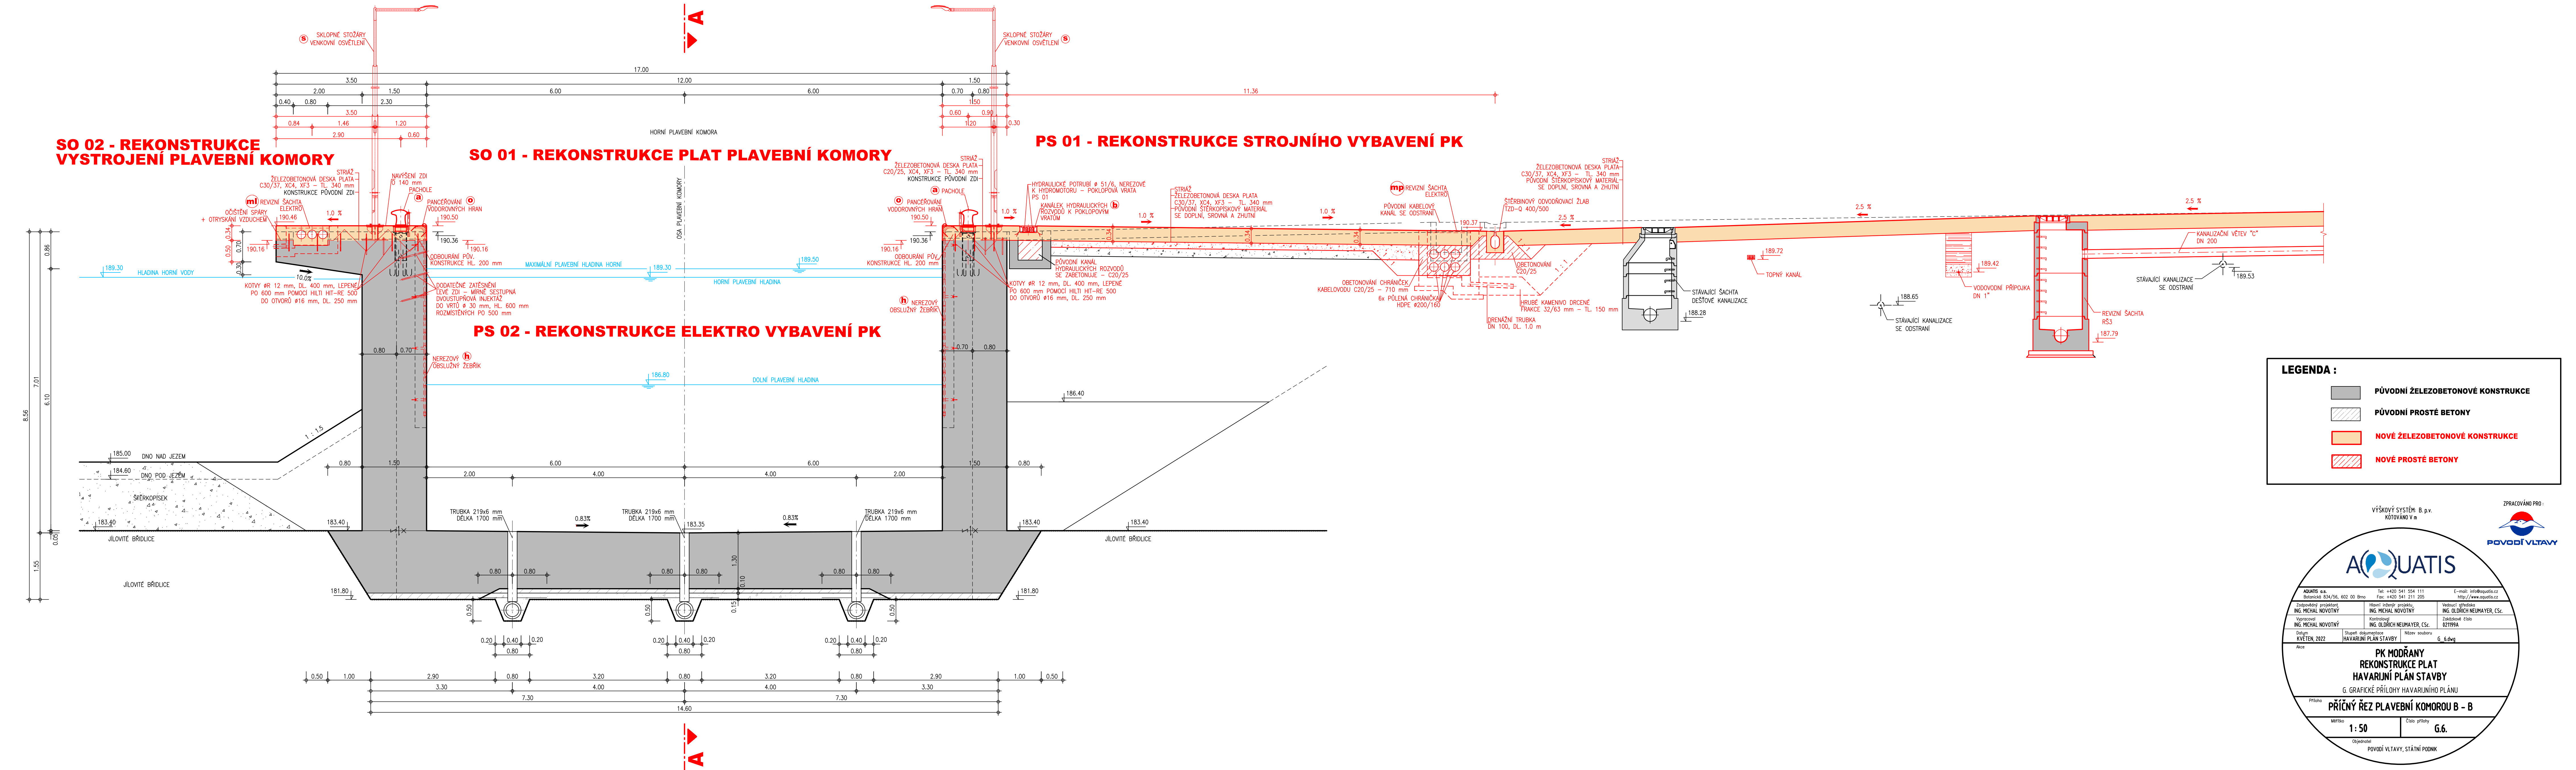

PLAVEBNÍ KOMORA MODŘANY - REKONSTRUKCE PLAT
PŘÍČNÝ ŘEZ PLAVEBNÍ KOMOROU B - B 1 : 50

SO 03 - VENKOVNÍ OSVĚTLENÍ PLAVEBNÍ KOMORY



LEGENDA :

	PŮVODNÍ ŽELEZOBETONOVÉ KONSTRUKCE
	PŮVODNÍ PROSTÉ BETONY
	NOVÉ ŽELEZOBETONOVÉ KONSTRUKCE
	NOVÉ PROSTÉ BETONY

VÝŠKOVÝ SYSTÉM: B. p.v.
KÓTOVÁNO V m

ZPRACOVÁNO PRO :



AQUATIS a.s.
 Sotomkova 836/56, 602 00 Brno
 Tel.: +420 541 554 111
 Fax: +420 541 211 205
 E-mail: info@aquatis.cz
www.aquatis.cz

Zastoupení představitel:
ING. MICHAL NOVOTNÝ
 Ing. MICHAL NOVOTNÝ
 Kancelář:
ING. OLDŘICH NEUMAYER, CSc.
 Ing. OLDŘICH NEUMAYER, CSc.
 Zastávané číslo
 0219799

Dalším KVVETEM, 2022
 Šupovč dopravnice
HAVARIJNÍ PLÁN STAVBY
 Název současu
G. 8.dwg

Název
**PK MOĐRÁNÝ
 REKONSTRUKCE PLAT
 HAVARIJNÍ PLÁN STAVBY**
 G. GRAFIKÉ PŘÍLOHY HAVARIJNÍ PLÁNU

Příloha
PŘÍČNÝ ŘEZ PRAVEBNÍ KOMOROU B – B

Měřítka
1:50
 Číslo přílohy
G.6.
 Obdobnost

POVOĐI VĚTVY, STÁTNÍ POONIK