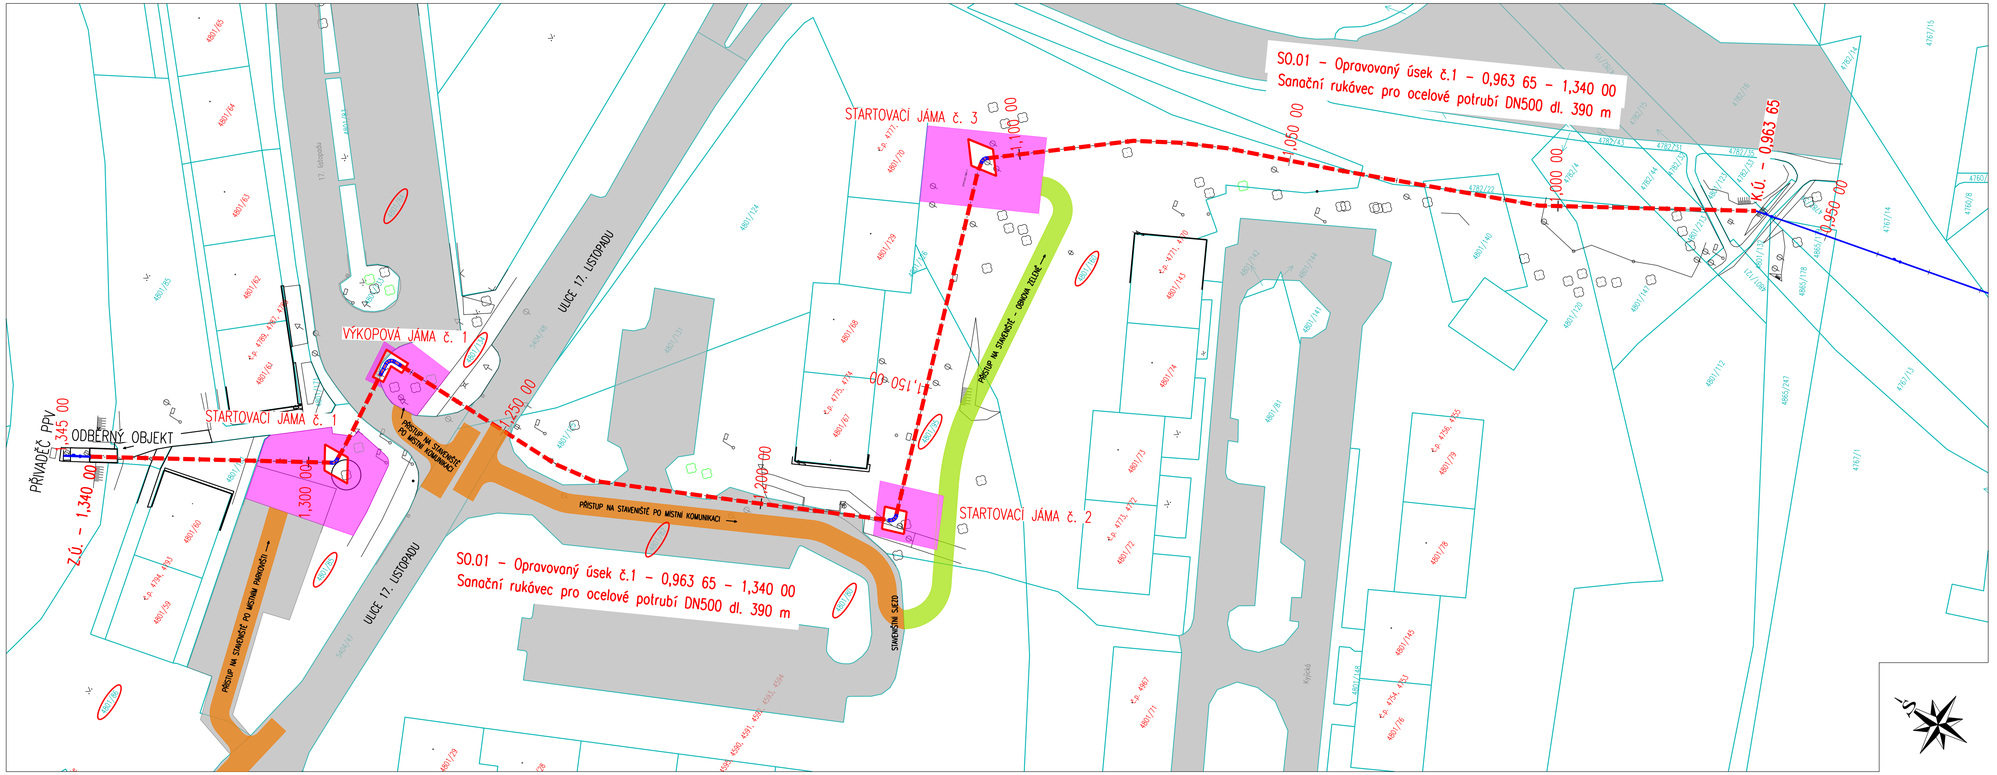
PŘÍVADEČ PPV
Z.Ú. – 1,340 00
1,345 00
ODBĚRNÝ OBJEKT
STARTOVACÍ JÁMA č. 1
1,300 00
VÝKOPOVÁ JÁMA č. 1
1,250 00
PŘÍSTUP NA STAVENIŠTĚ PO MÍSTNÍ KOMUNIKACI
PŘÍSTUP NA STAVENIŠTĚ PO MÍSTNÍ KOMUNIKACI
PŘÍSTUP NA STAVENIŠTĚ PO MÍSTNÍ KOMUNIKACI
ULICE 17. LISTOPADU
ULICE 17. LISTOPADU
17. listopadu
STARTOVACÍ JÁMA č. 3
1,100 00
1,150 00
1,200 00
PŘÍSTUP NA STAVENIŠTĚ – OBNOVA ZELENĚ
STARTOVACÍ JÁMA č. 2
SO.01 – Opravovaný úsek č.1 – 0,963 65 – 1,340 00
Sanační rukávec pro ocelové potrubí DN500 dl. 390 m
SO.01 – Opravovaný úsek č.1 – 0,963 65 – 1,340 00
Sanační rukávec pro ocelové potrubí DN500 dl. 390 m
1,050 00
1,000 00
K.Ú. – 0,963 65
0,950 00
Výrobní
4801/65
4801/64
4801/63
4801/62
4801/61
4801/60
4801/59
