

KATASTRÁLNÍ ÚZEMÍ  
POVRCH ÚZEMÍ  
PARCELNÍ ČÍSLO

KŘÍŽENÍ

TERÉN

POTRUBÍ


HLOUBKA VÝKOPU

KÓTA DNA POTRUBÍ

KÓTA TERÉNU

STANIČENÍ [Km],[m]

SKLON [promile] – DÉLKA [m]  
MATERIÁL – DÉLKA [m]

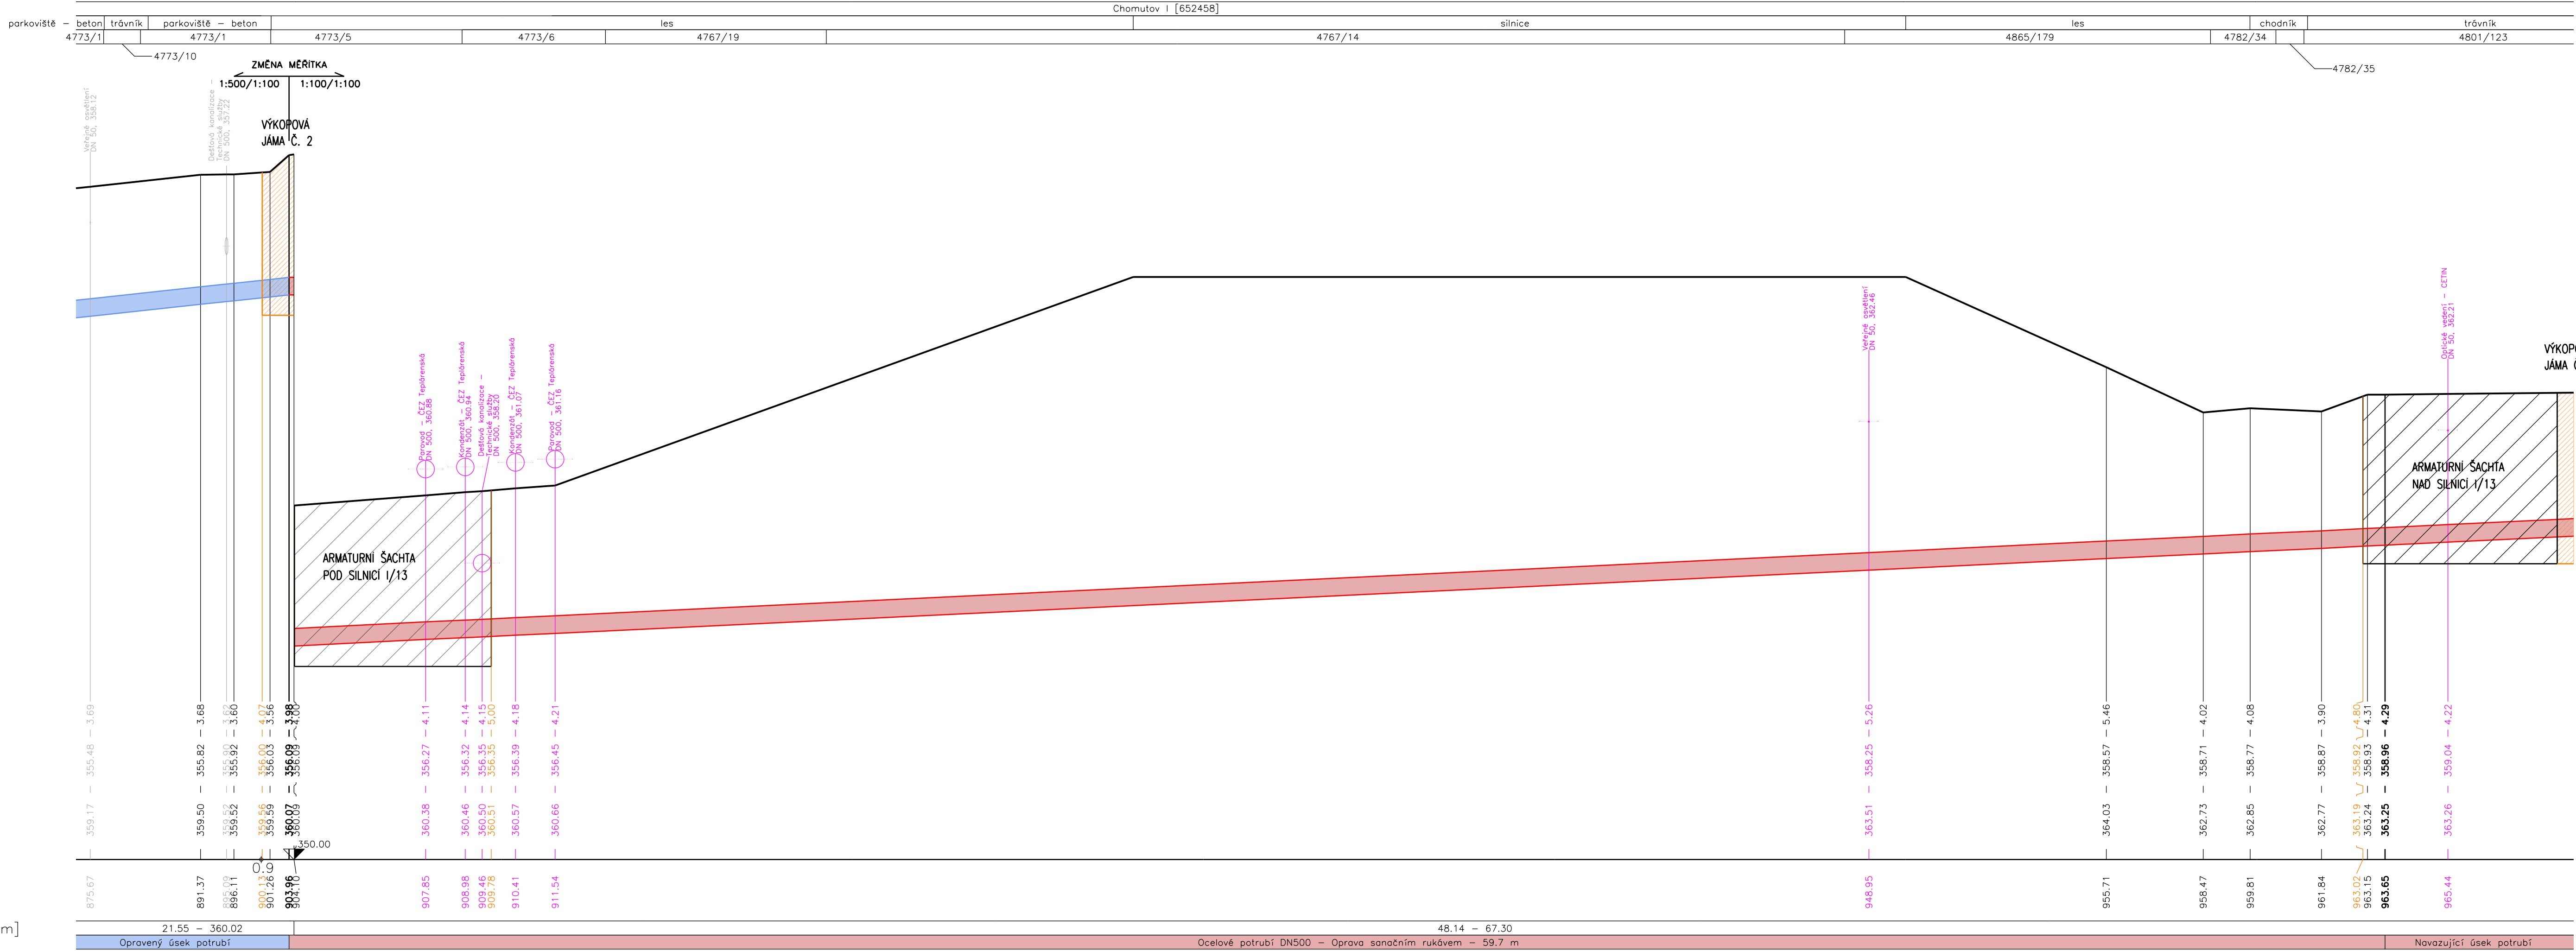

## LEGENDA:

- Křížení inženýrských sítí
- Opravený úsek potrubí
- Úsek potrubí určený k opravě
- Výkopy

AZ CONSULT, spol. s r.o.

Číslo zakázky.....22/067

Výrobek uvolněn k použití

Datum.....XI/2022

③

Odpov. proj.: Ing. M. David		<b>AZCONSULT®</b> spol. s r. o.  Klíšská 12, 400 01 Ústí nad Labem Tel.: 475 240 888 Tel/fax.: 475 240 864 E-mail: azconsult@azconsult.cz ČSN EN ISO 9001	
Vypracoval: Ivan Doležal, DiS.			
Kontroloval: Ing. M. David			
Kraj: Ústecký	Místo: Chomutov		
Objednatel: Povodí Ohře, s.p. Bezručova 4219, Chomutov 430 03			
Akce: <b>VD - Otvice - napouštěcí potrubí</b>		Zn. souboru: ...	
Výkres: <b>Přehledný podélný profil - SO.02 - Opravovaný úsek č. 2</b>		Stupeň: DSI	Formát: 5 x A4
		Č. zak.: 22/067	Č. paré :
		Datum: XI/2022	
		Měřítko: 1:100/1:100	Č. přílohy: D.2.2
DOKUMENTACI LZE UŽÍVAT POUZE VE SMYSLU PŘÍSLUŠNÉ SMLOUVY O DÍLO. KOPÍROVÁNÍ A ROZŠÍŘOVÁNÍ POUZE PO PŘEDCHOZÍM SOUHLASU AZ CONSULT spol. s r. o.			