

KATASTRÁLNÍ ÚZEMÍ
POVRCH ÚZEMÍ
PARCELNÍ ČÍSLO

Chomutov I [652458]														
trávník	chodník	trávník		silnice		trávník	chodník		trávník		silnice	chodník	trávník	odběrný objekt
4801/125			5404/47	5404/48		4801/134		4801/84		4801/85			4801/161	5403
5404/48		4801/82		4801/84										

KŘÍŽENÍ

TERÉN

POTRUBÍ


HLOUBKA VÝKOPU

KÓTA DNA POTRUBÍ

KÓTA TERÉNU

STANIČENÍ [Km],[m]

SKLON [promile] – DÉLKA [m]
MATERIAL – DÉLKA [m]

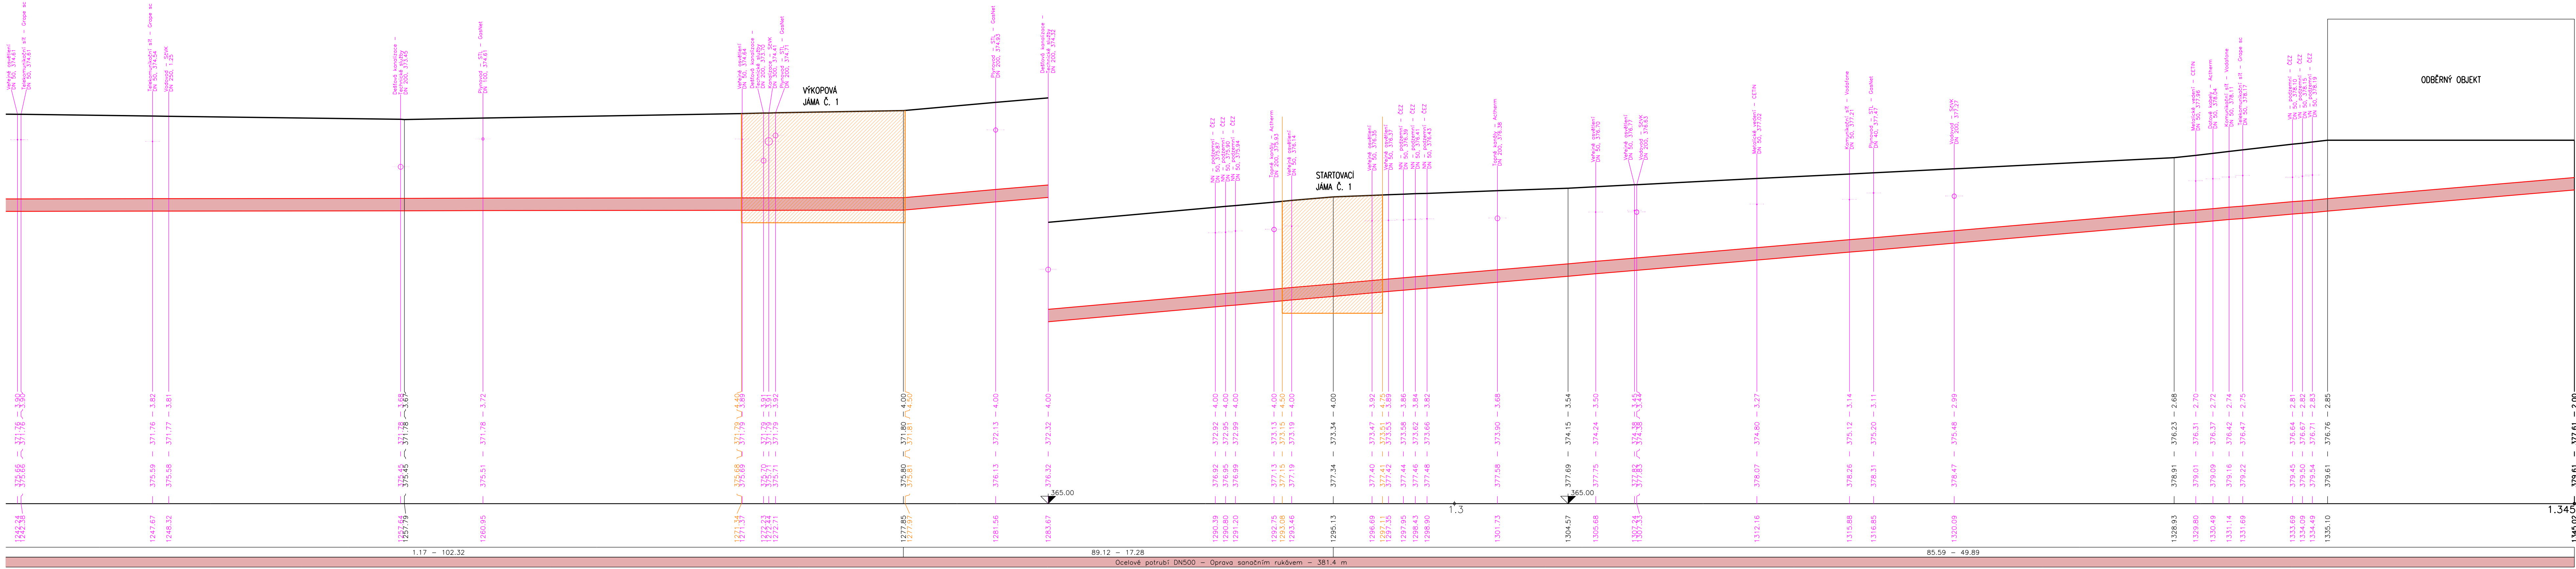

LEGENDA:

- Křížení inženýrských sítí
- Opravený úsek potrubí
- Úsek potrubí určený k opravě
- Výkopy

AZ CONSULT, spol. s r.o.

Číslo zakázky.....22/067

Výrobek uvolněn k použití

Datum.....XI/2022

Odpor. proj.: Ing. M. David	Zn. souboru: ...	
Vypracoval: Ivan Doležal, DiS.	Stupeň: DSJ Formát: 7 x A4	
Kontroloval: Ing. M. David	Č. zak.: 22/067 Č. paré: XI/2022	
Kraj: Ústecký Místo: Chomutov	Datum: XI/2022 Č. přílohy: D.2.1.1	
Objednatel: Povodi Ohře, s.p. Bezručova 4219, Chomutov 430 03	Měřítko: 1:100/1:100	
Akce: VD - Otvice - napouštěcí potrubí		
Přehledný podélný profil - SO.01 - Opravovaný úsek č. 1 - část 1		
DOKUMENTACE LZE UŽÍVAT POUZE VE SMYSLU PŘÍSLUŠNÉ SMLOUVY O DÍLO. KOPÍROVÁNÍ A ROZŠÍŘOVÁNÍ POUZE PO PŘEDCHOZÍM SOUHLASU AZ CONSULT spol. s r.o.		