
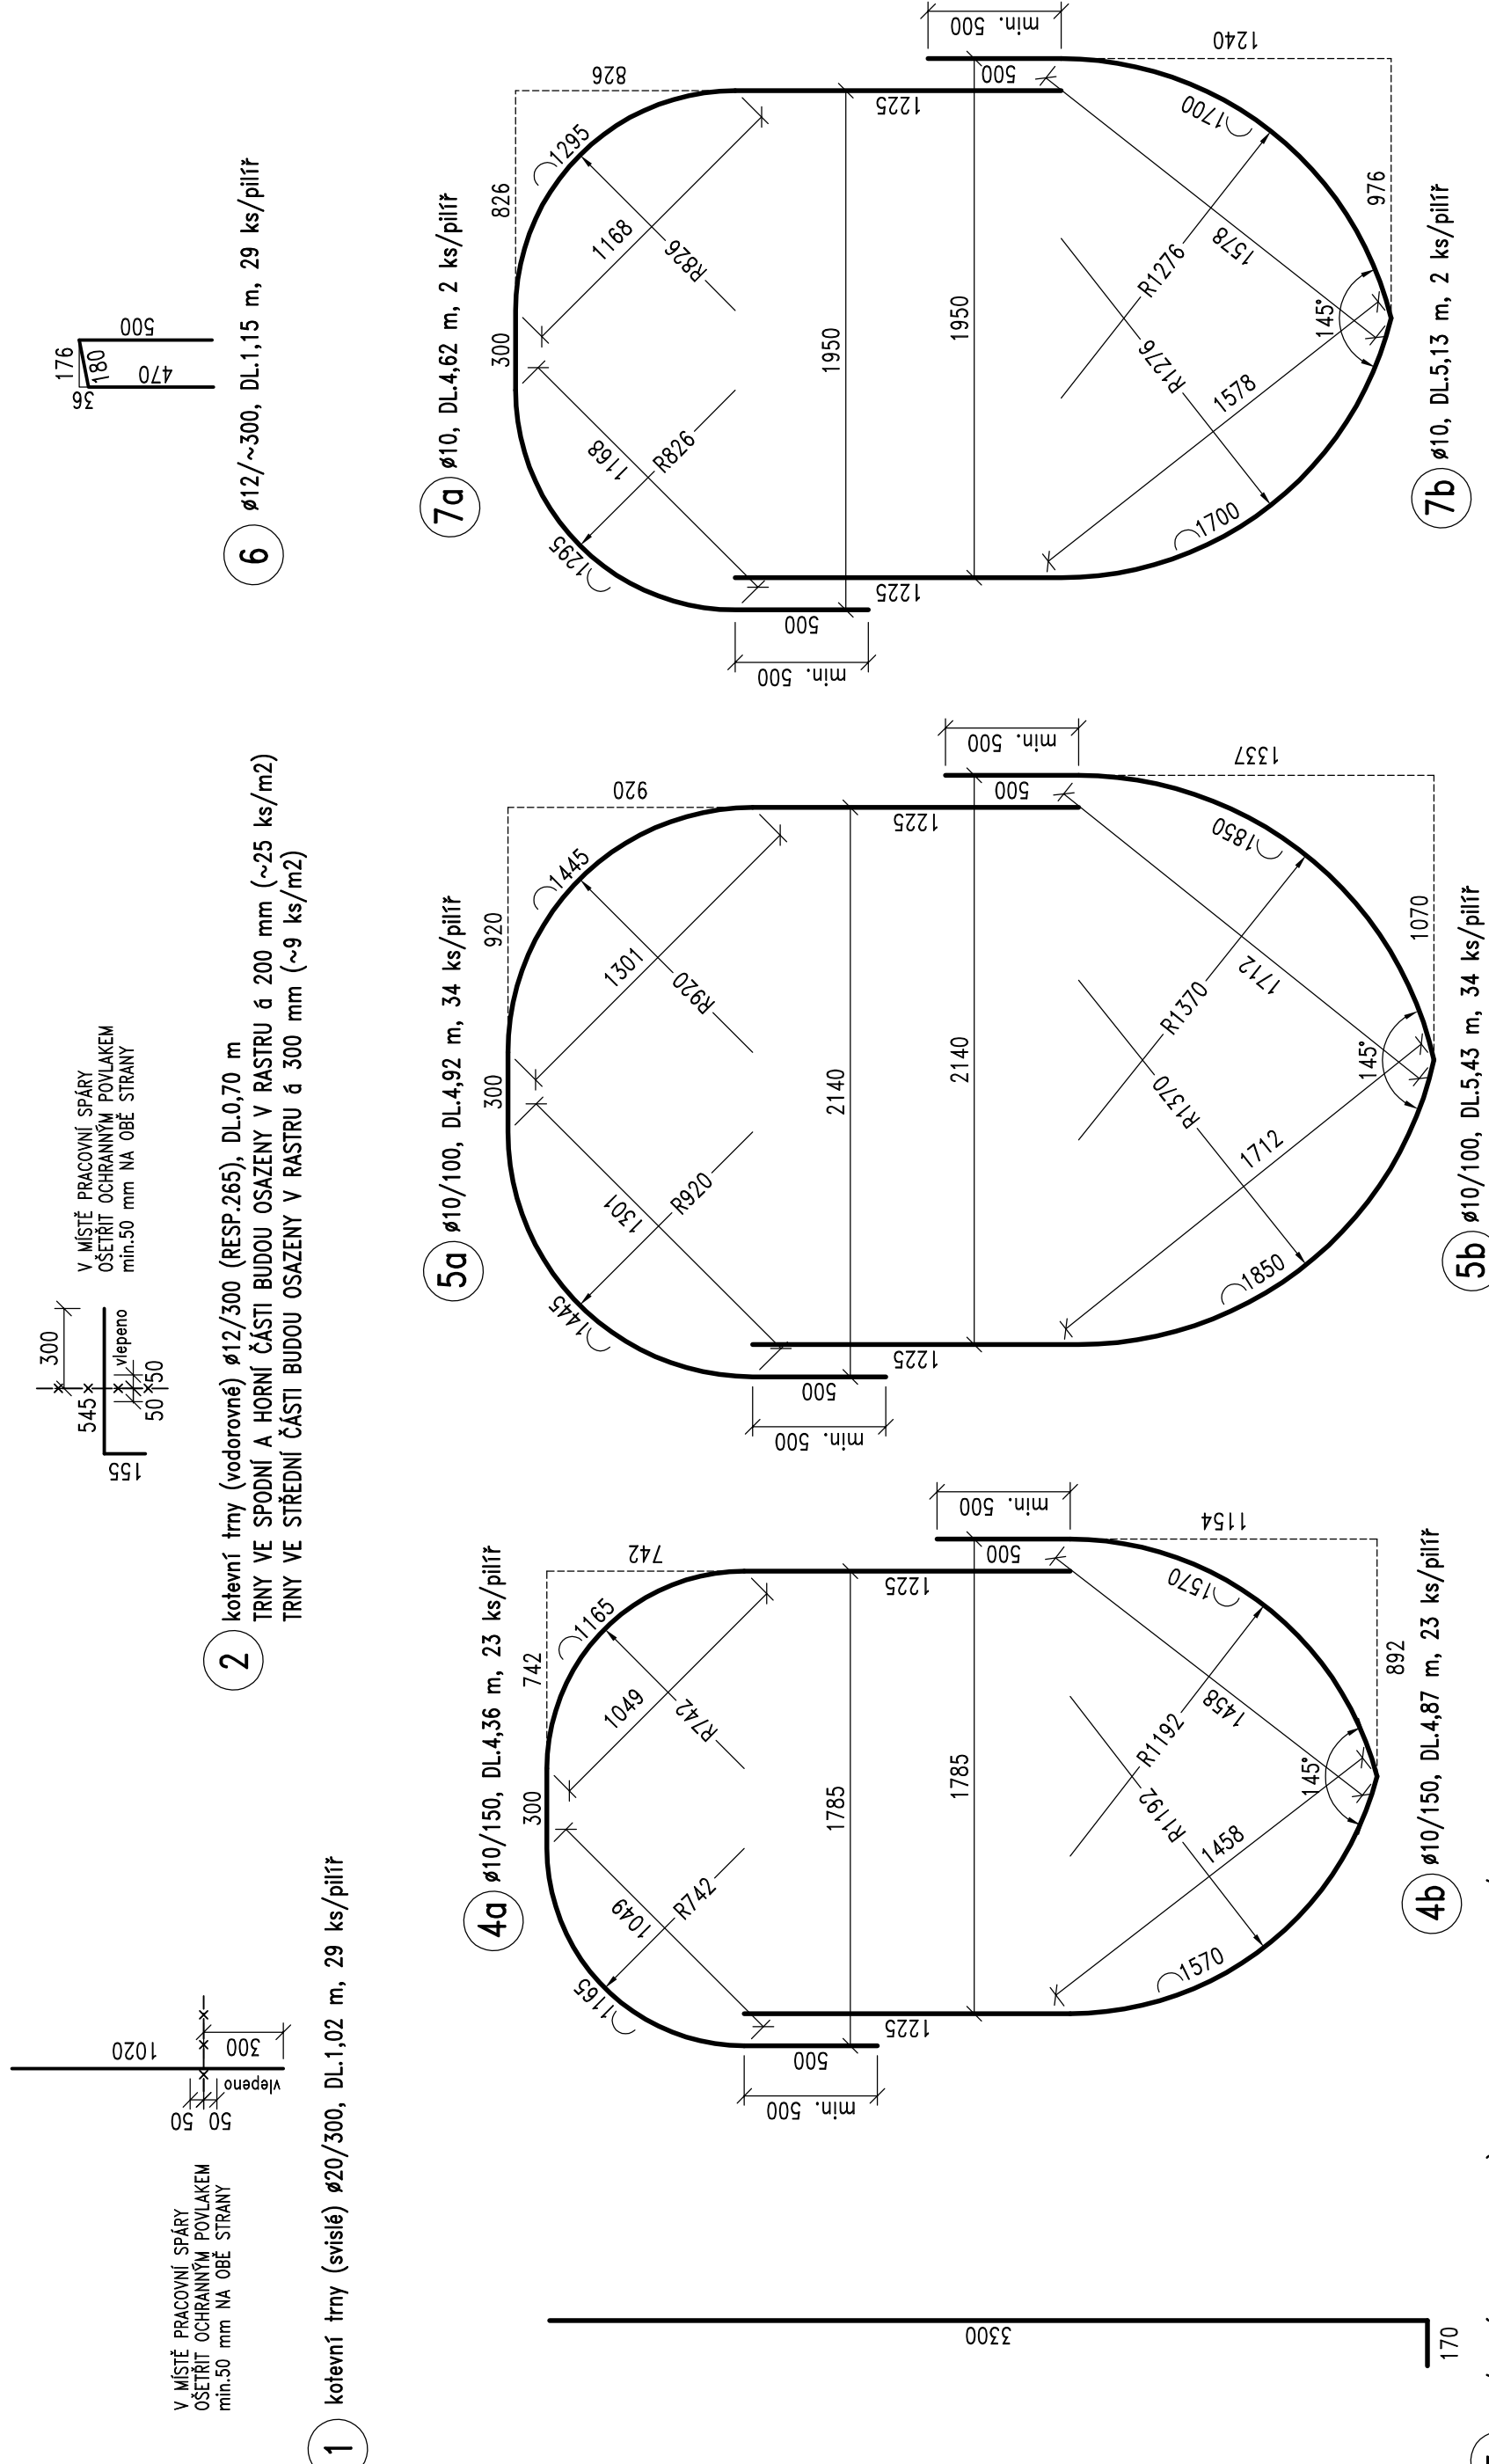


# OCHRANNÁ PŘIBETONÁVKA DŘÍKU PILÍŘŮ – VÝKRES VÝZTUŽE 1:25

# PŮDORYSNÝ ŘEZ A-A

## ÚDORYSNÝ ŘEZ B-B

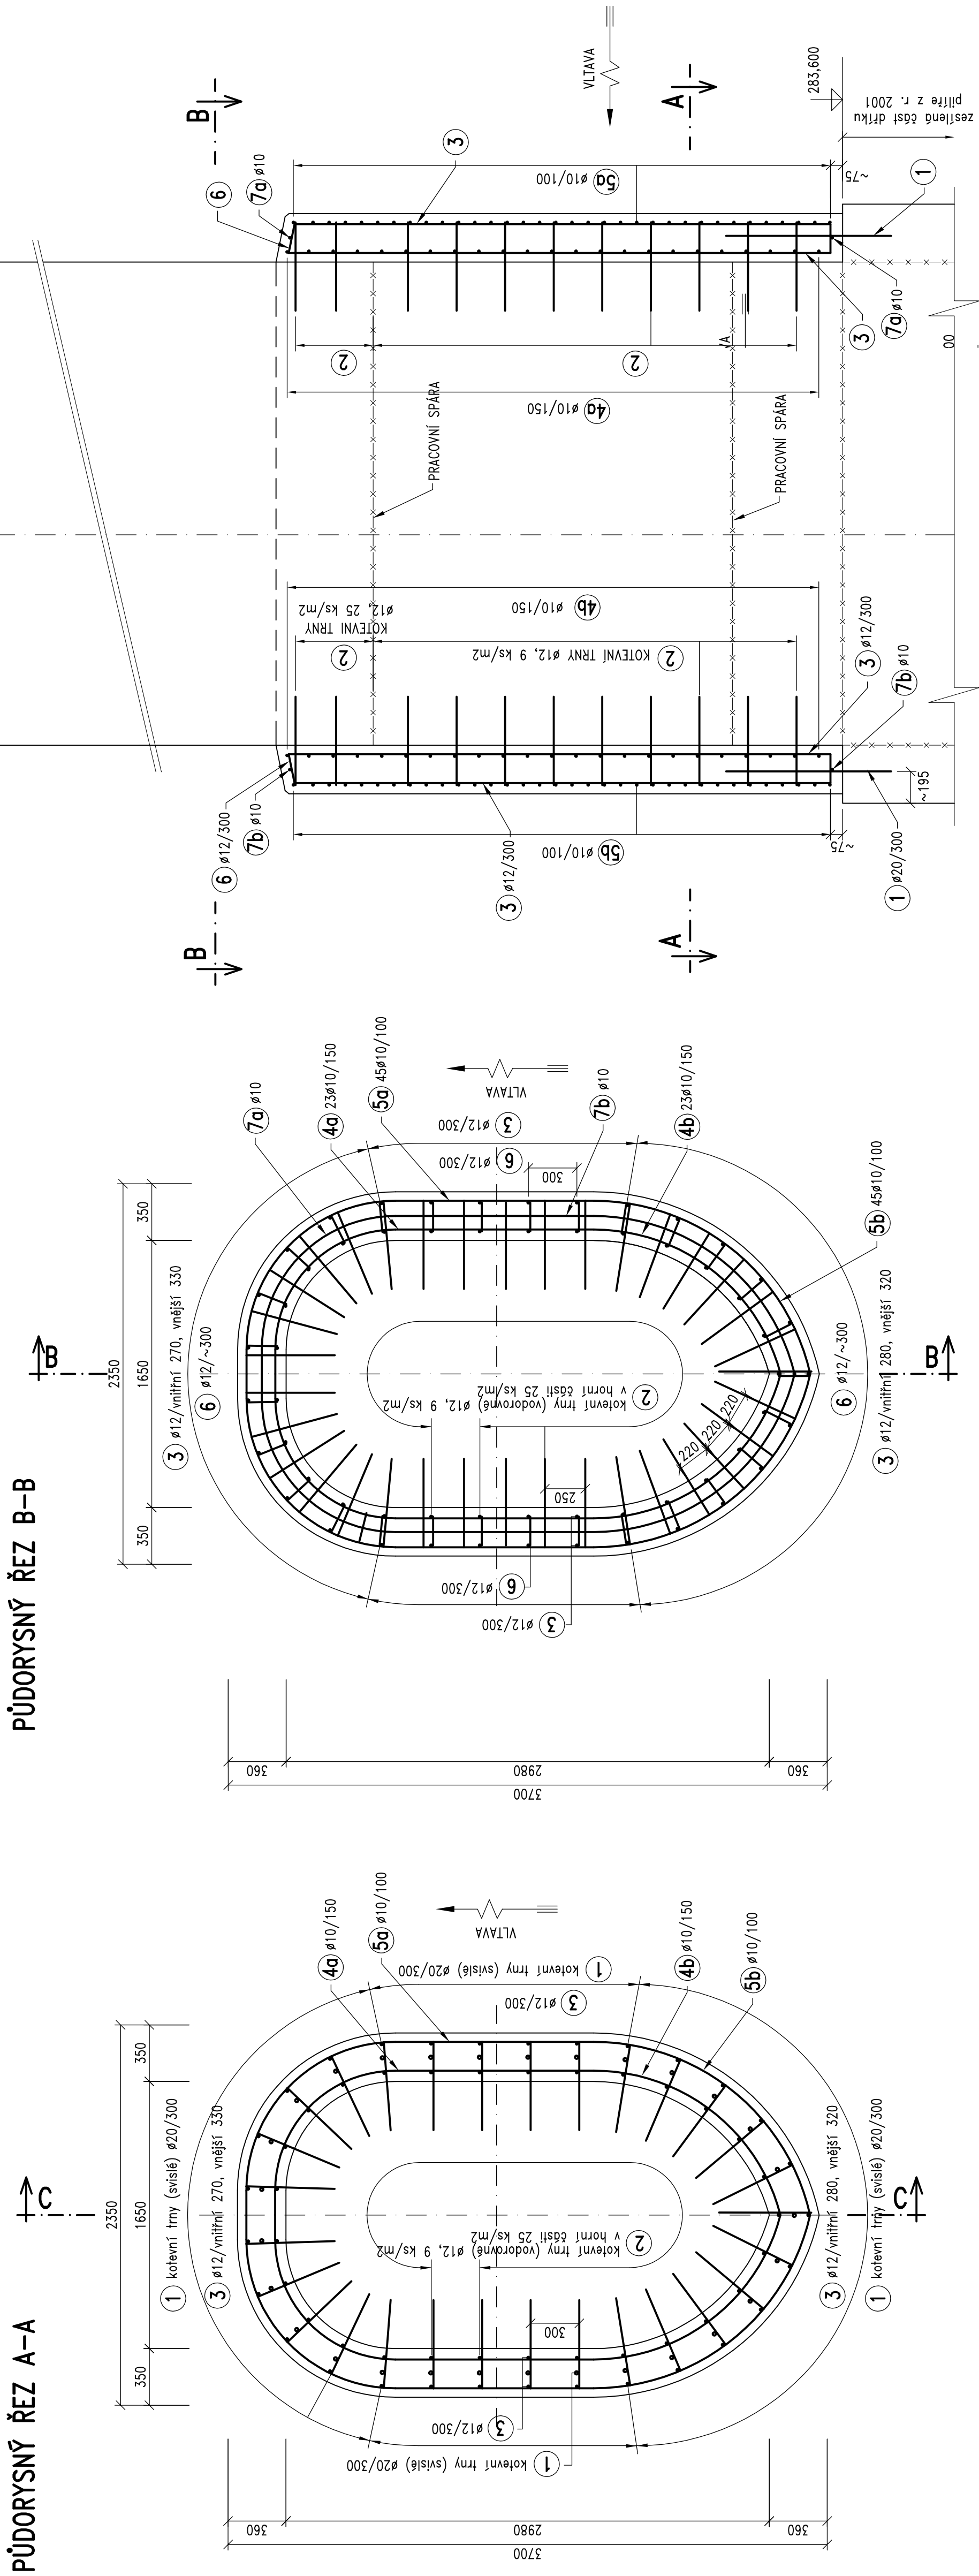

**BETON:** C30/37-XF3 ~9,2 m<sup>3</sup>/1 PILÍŘ  
**OCEL:** B500B


### TLOUŠŤKA KRYCÍ VRSTVY:

**JK = 50 mm**

POZN:

- HRANA BUD. ZKOSENA BROUŠENÍM 20/20 mm
- PŮVCH STARÉHO BETONU BUDE PO OČISTĚNÍ OPATŘENÍ PENETRAČNÍM NÁTĚREM
- KOTVENÍ TRNŮ BUDOU USPORÁDÁNY TAK, ABY BYL PONECHÁN SVISLÝ BĚTOUŽNÝ "KOMIN" PRO ZASUNUTÍ BETONÁŽNÍ HAČICE NA DNO DOBĚTOVANKY.
- PŘEDPOKLADÁJÍ SE MIN. 2 MÍSTA NA KAŽDÉ STRANĚ DRUHÉ PÍLICE.
- V MÍSTĚ PRÁČNÍCH SPÁR BUDĚ VYTVOŘ. ZELENAKA 50 mm TRNŮ,
- OŠETŘENÍ OCHRANNÝM POVLAKEM (EPOXYD) V DL. min. 50 mm NA OBE STRANY
- VÝRAK VYTVOŘÍ NEOBŠAHUJE DISTANČNÍ PRVKY, KTERÉ BUDOU PROVEDENY DLE ZVÝKLOSTI DODAVATELE

Číslo zakázky:	18 133 01	HIP:	
Schválili:	Ing. Václav HYZDAL	Zodp. projektant:	Ing. Petr KOMANEC
Tech. kontrola:	Ing. Tomáš MÍČKA	Vypracoval:	Jana KAUCKÁ
050564442, tmi@pentex.cz		6041010, dka@pentex.cz	



Praha 4, Borečův 1658, 147 14  
 tel: +420 240682715 fax: +420 744601038

Objednatel:	Povozil Vltavý, s.p.	Obec:	Solenice	Kraj:	Středočeský
Akce:	VD ORLIK – ZABEZPEČENÍ VD PŘED ÚČINKY VELKÝCH VOD REKONSTRUKCE LÁVKY SOLENICE				
Objekt:	SO 201 – REKONSTRUKCE LÁVKY OCHRANNÁ PŘIBETONÁVKA DŘÍKŮ VÝKRES VÝZTUŽE				
Objektová příloha:	D	Označení přílohy:	201.9	Datum:	02/2020
				Suprovizor:	DPS