




Investor: Povodí Labe, státní podnik Ev. č. objednatele: D952200034	Místo: VPK Roudnice nad Labem	Gen. projektant: Kvintus Miroslav	Kvintus Miroslav ČKAIT: 0400970 IČ: 442 36641
		Manager projektu: Kvintus Miroslav	
		Revidoval: Kvintus Miroslav	
Akce: VD Roudnice nad Labem, oprava pohonů uzávěrů obtoků VPK PS2 Část elektro a AŘS	Název výkresu: Obvody určené pro demontáž v rozvaděči RM1	Kreslil: Ing. Strmiska Petr	Formát: A3
		Schválil: Kvintus Miroslav	Stupeň: DSJ-DPS
		Datum: 10/2022	Měřitko:
		Číslo výkresu: PS2-62	Číslo listu / Počet listů: 62/85

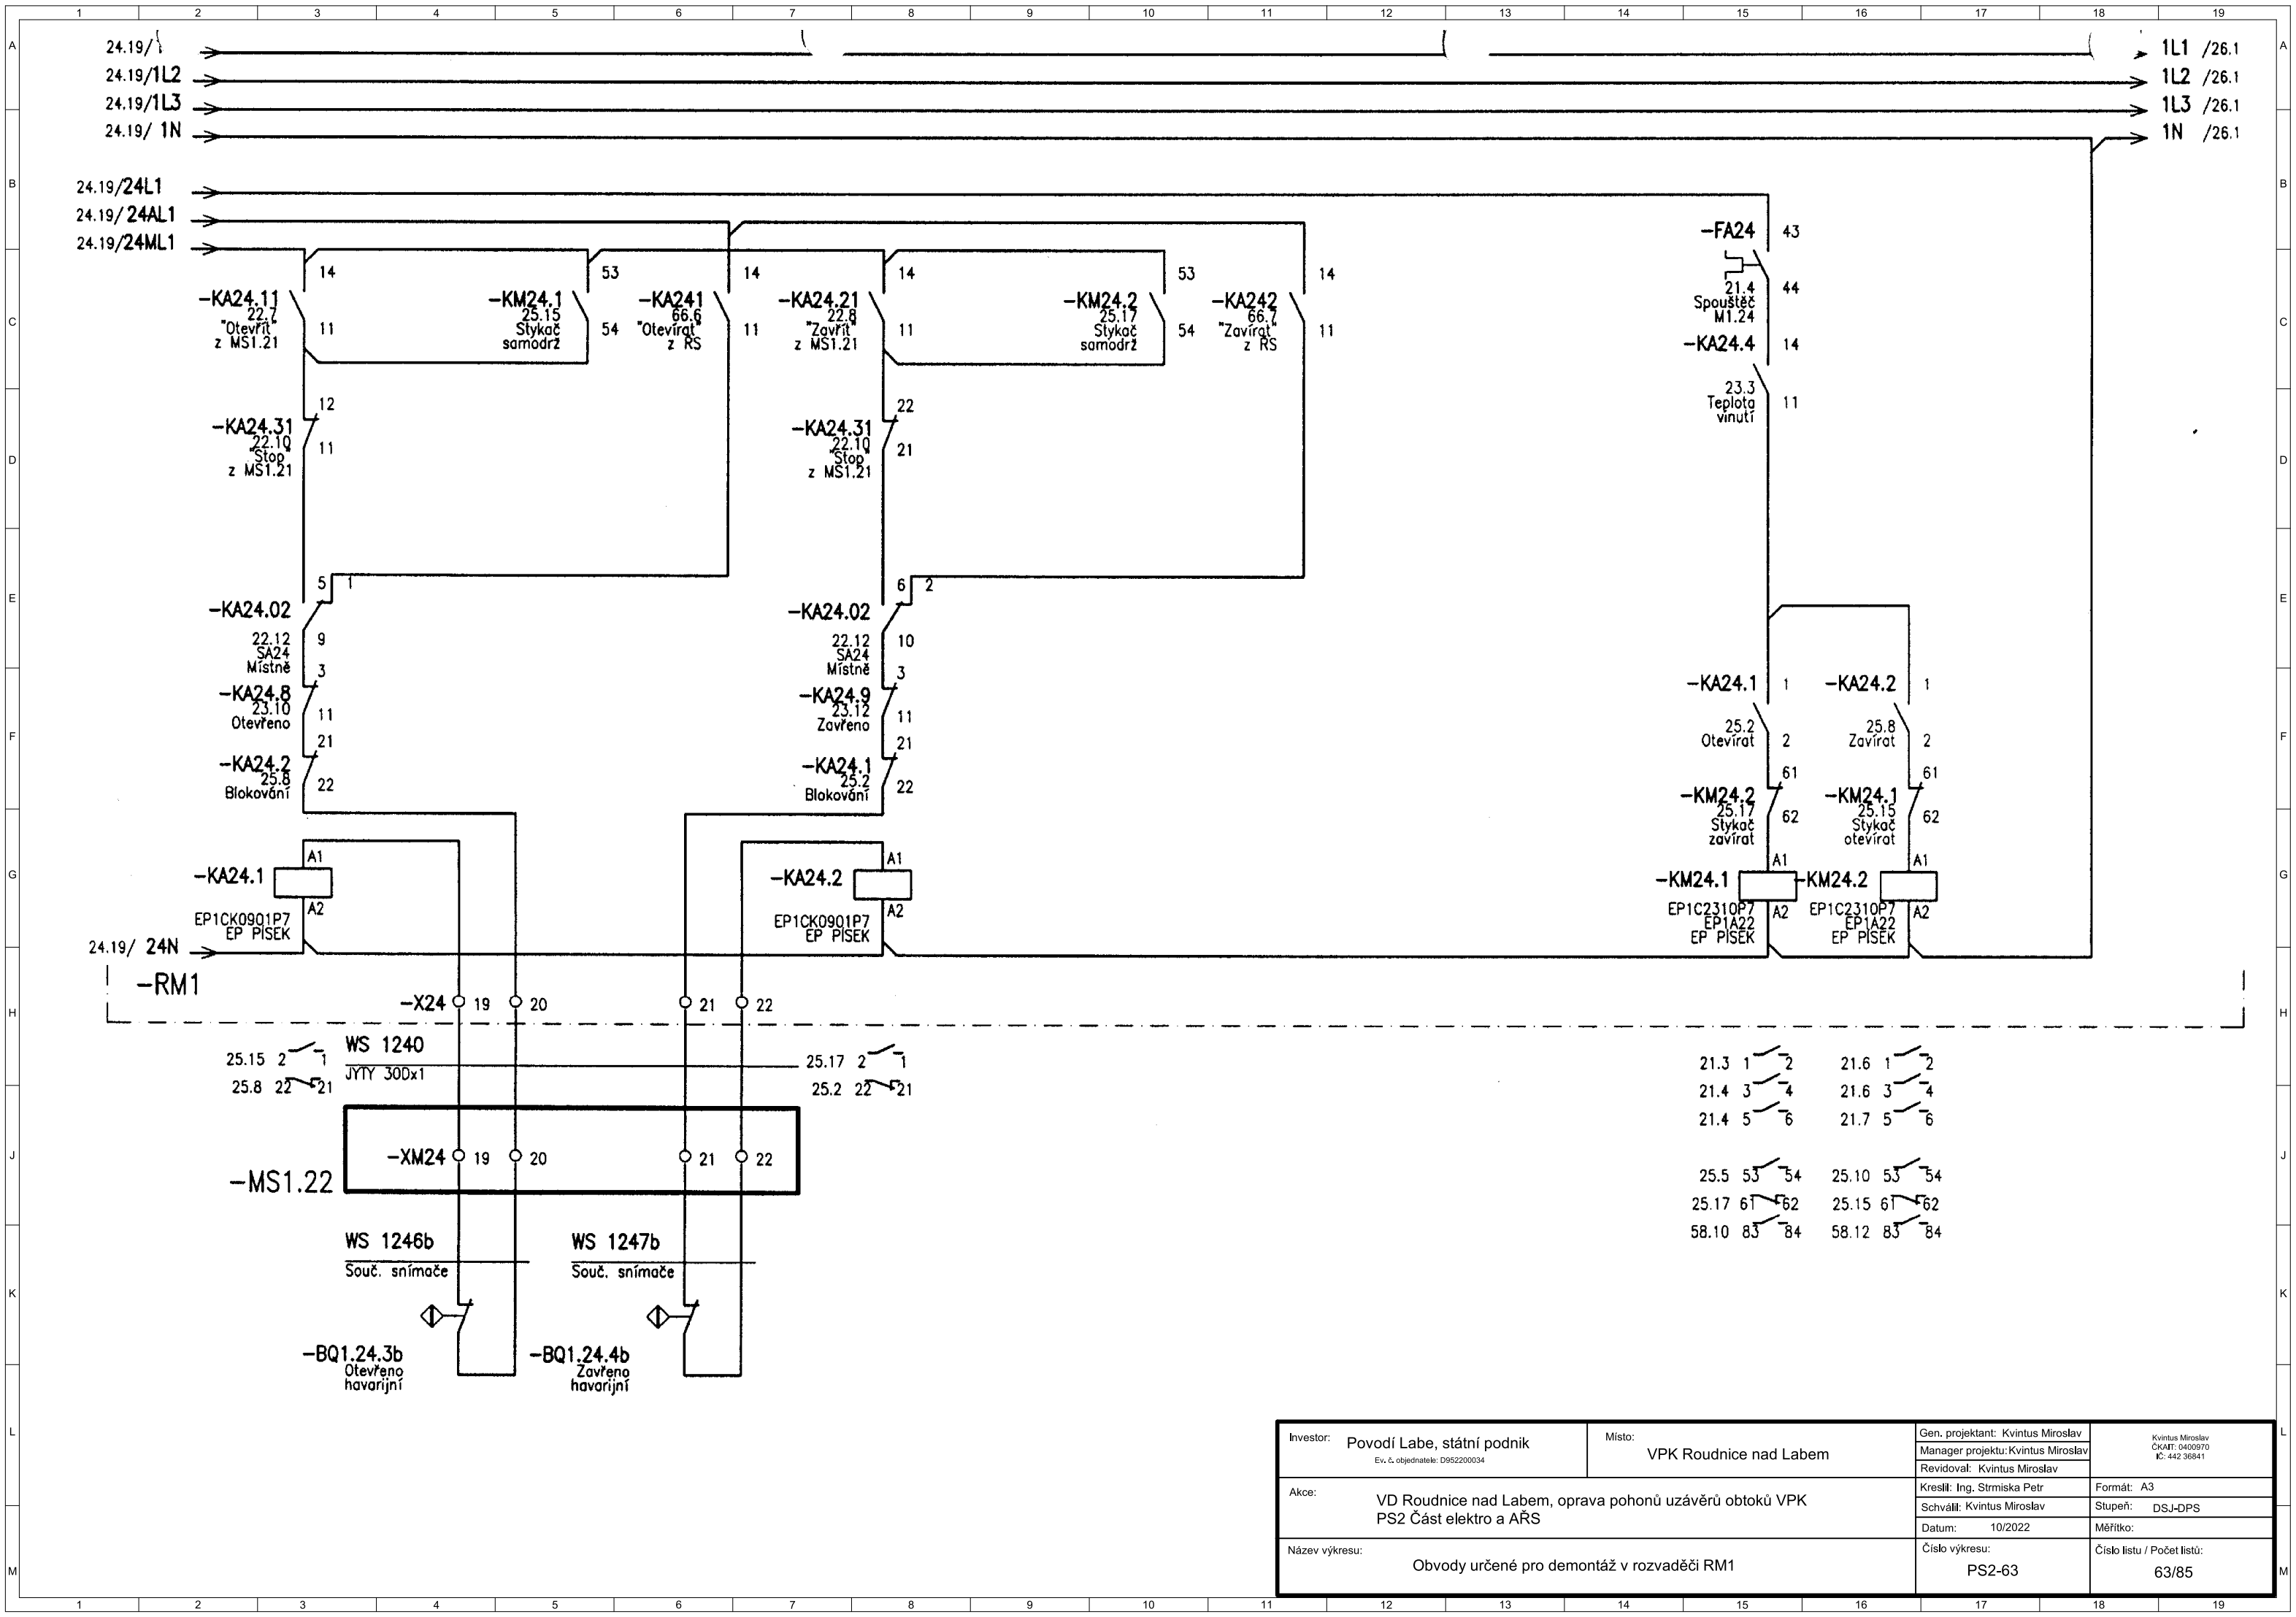


Investor: Povodí Labe, státní podnik Ev. č. objednávky: D952200034	Místo: VPK Roudnice nad Labem	Gen. projektant: Kvintus Miroslav	Kvintus Miroslav ČKAIT: 0400970 IČ: 442 36841
		Manager projektu: Kvintus Miroslav	
		Revidoval: Kvintus Miroslav	
Akce: VD Roudnice nad Labem, oprava pohonů uzávěrů obtoků VPK PS2 Část elektro a AŘS		Kreslil: Ing. Strmiska Petr	Formát: A3
		Schválil: Kvintus Miroslav	Stupeň: DSJ-DPS
		Datum: 10/2022	Měřitko:
Název výkresu: Obvody určené pro demontáž v rozvaděči RM1		Číslo výkresu: PS2-63	Číslo listu / Počet listů: 63/85

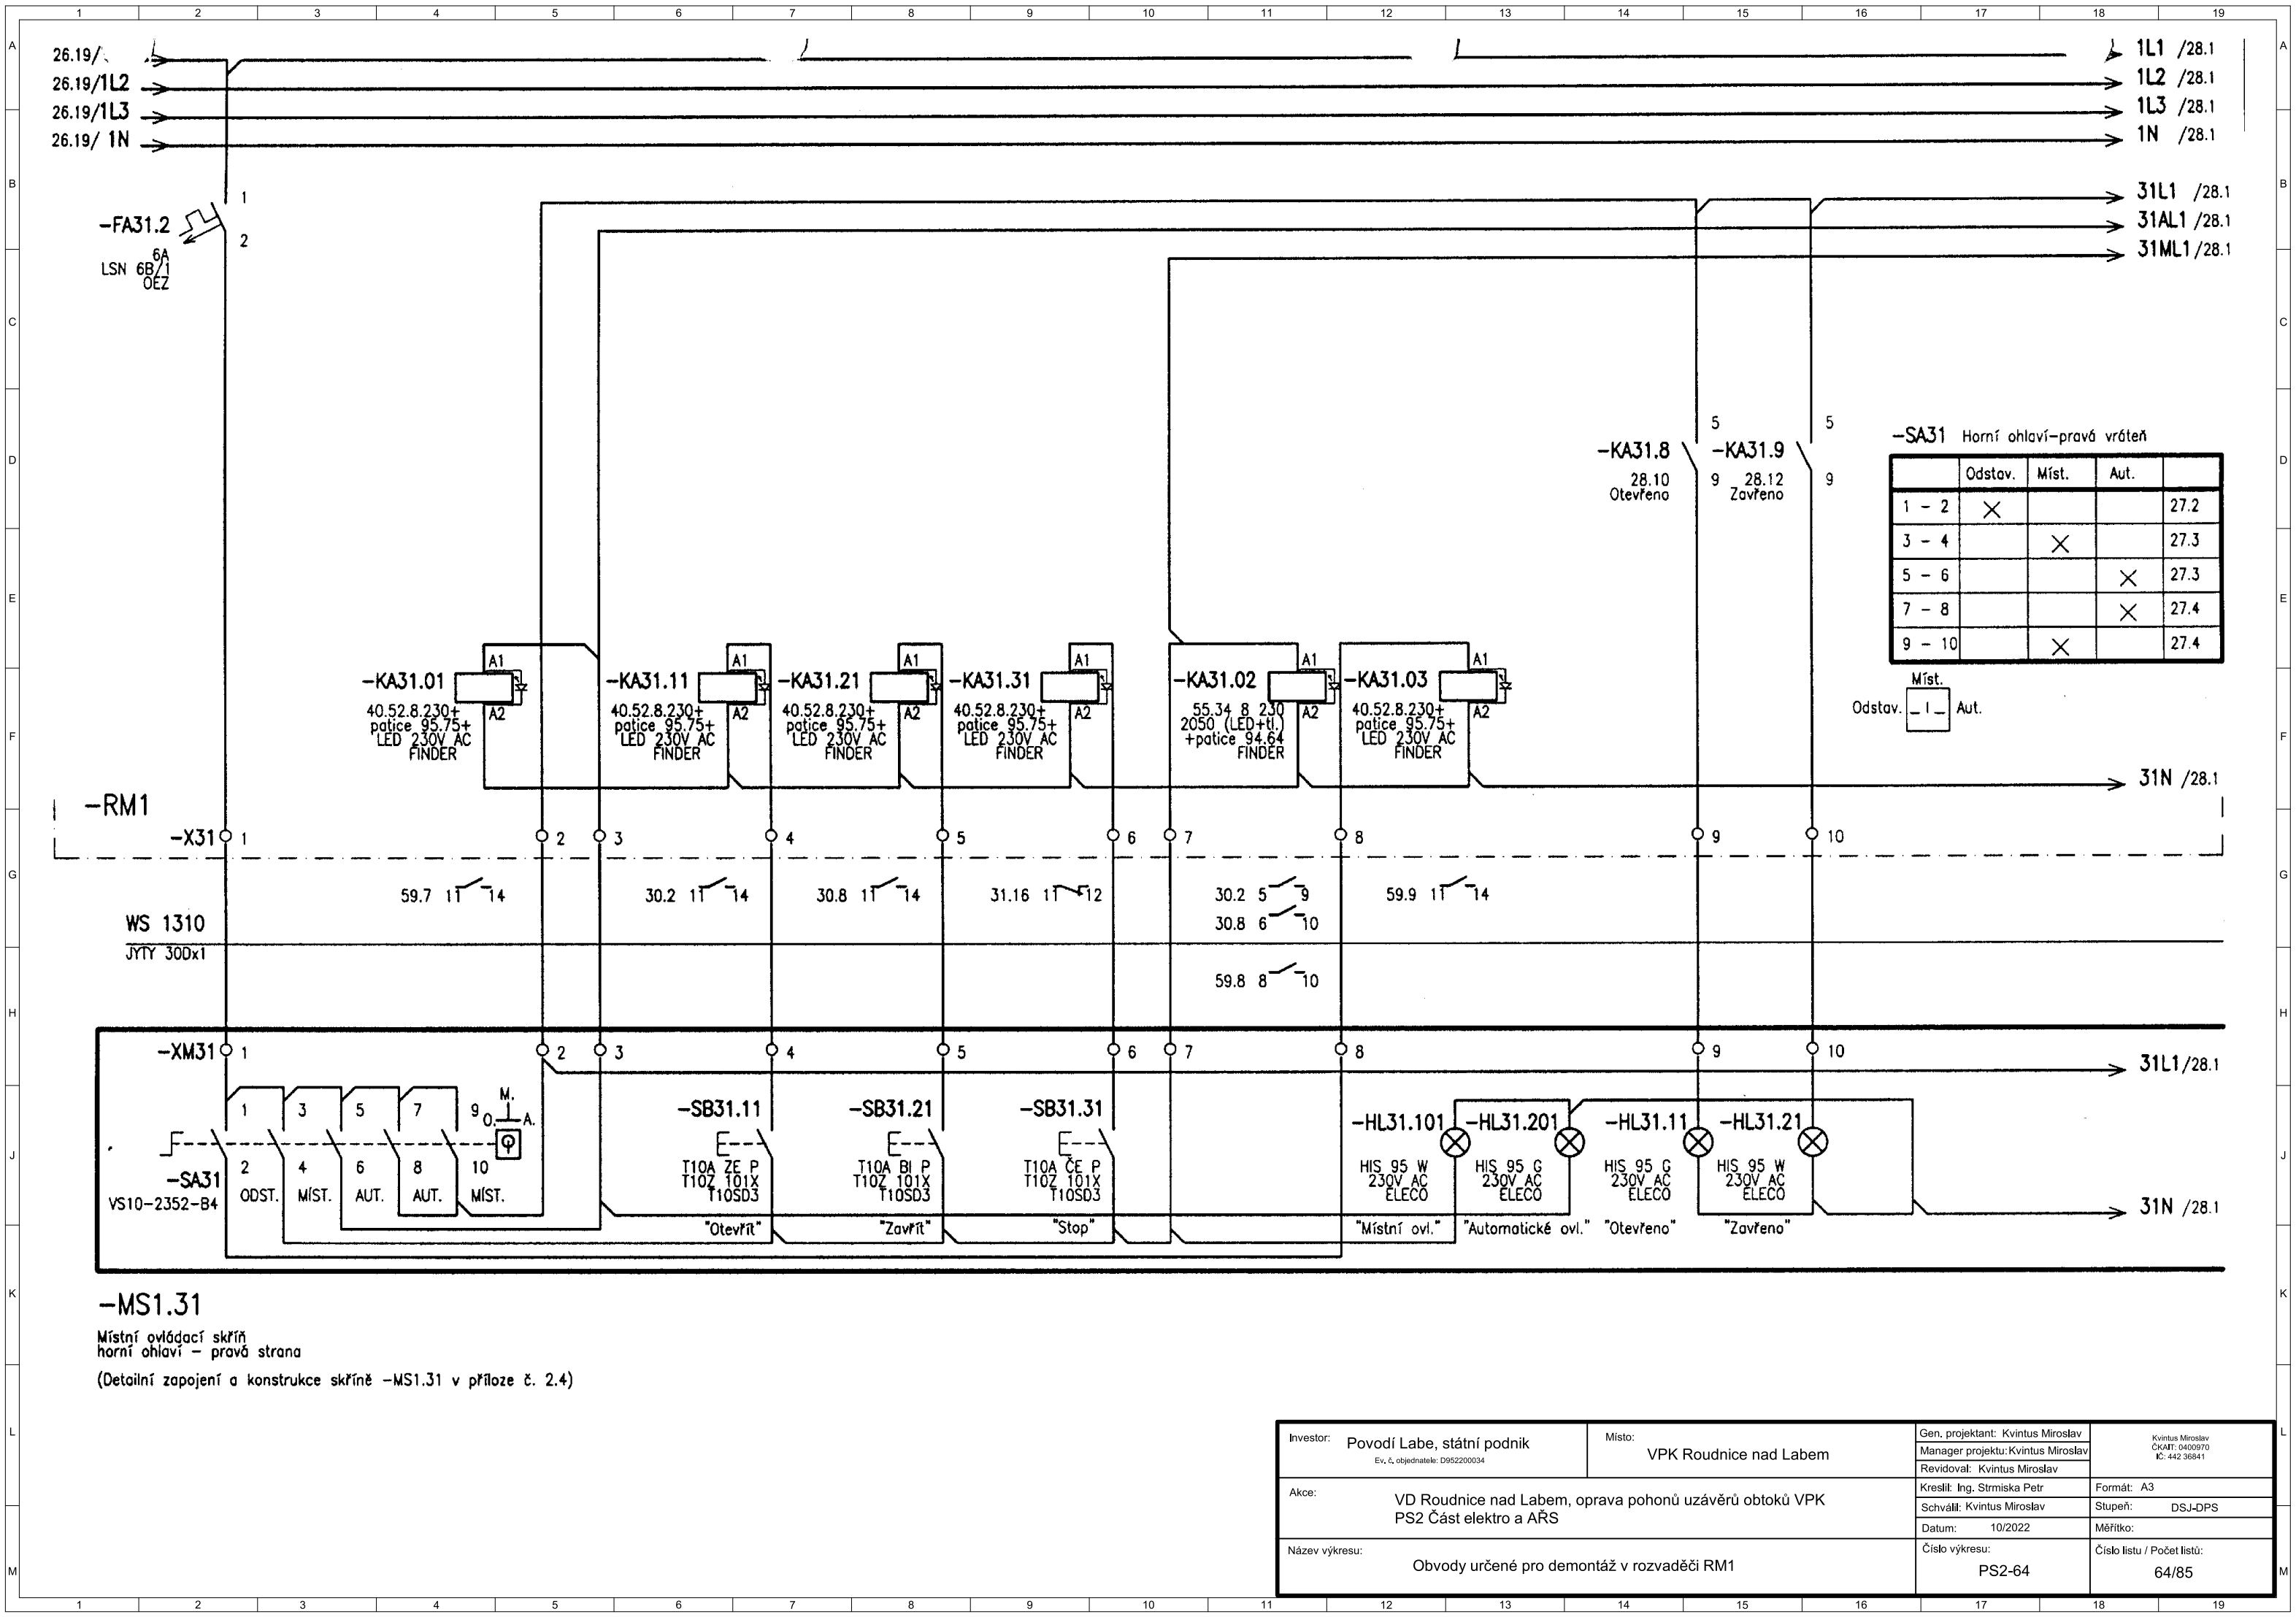


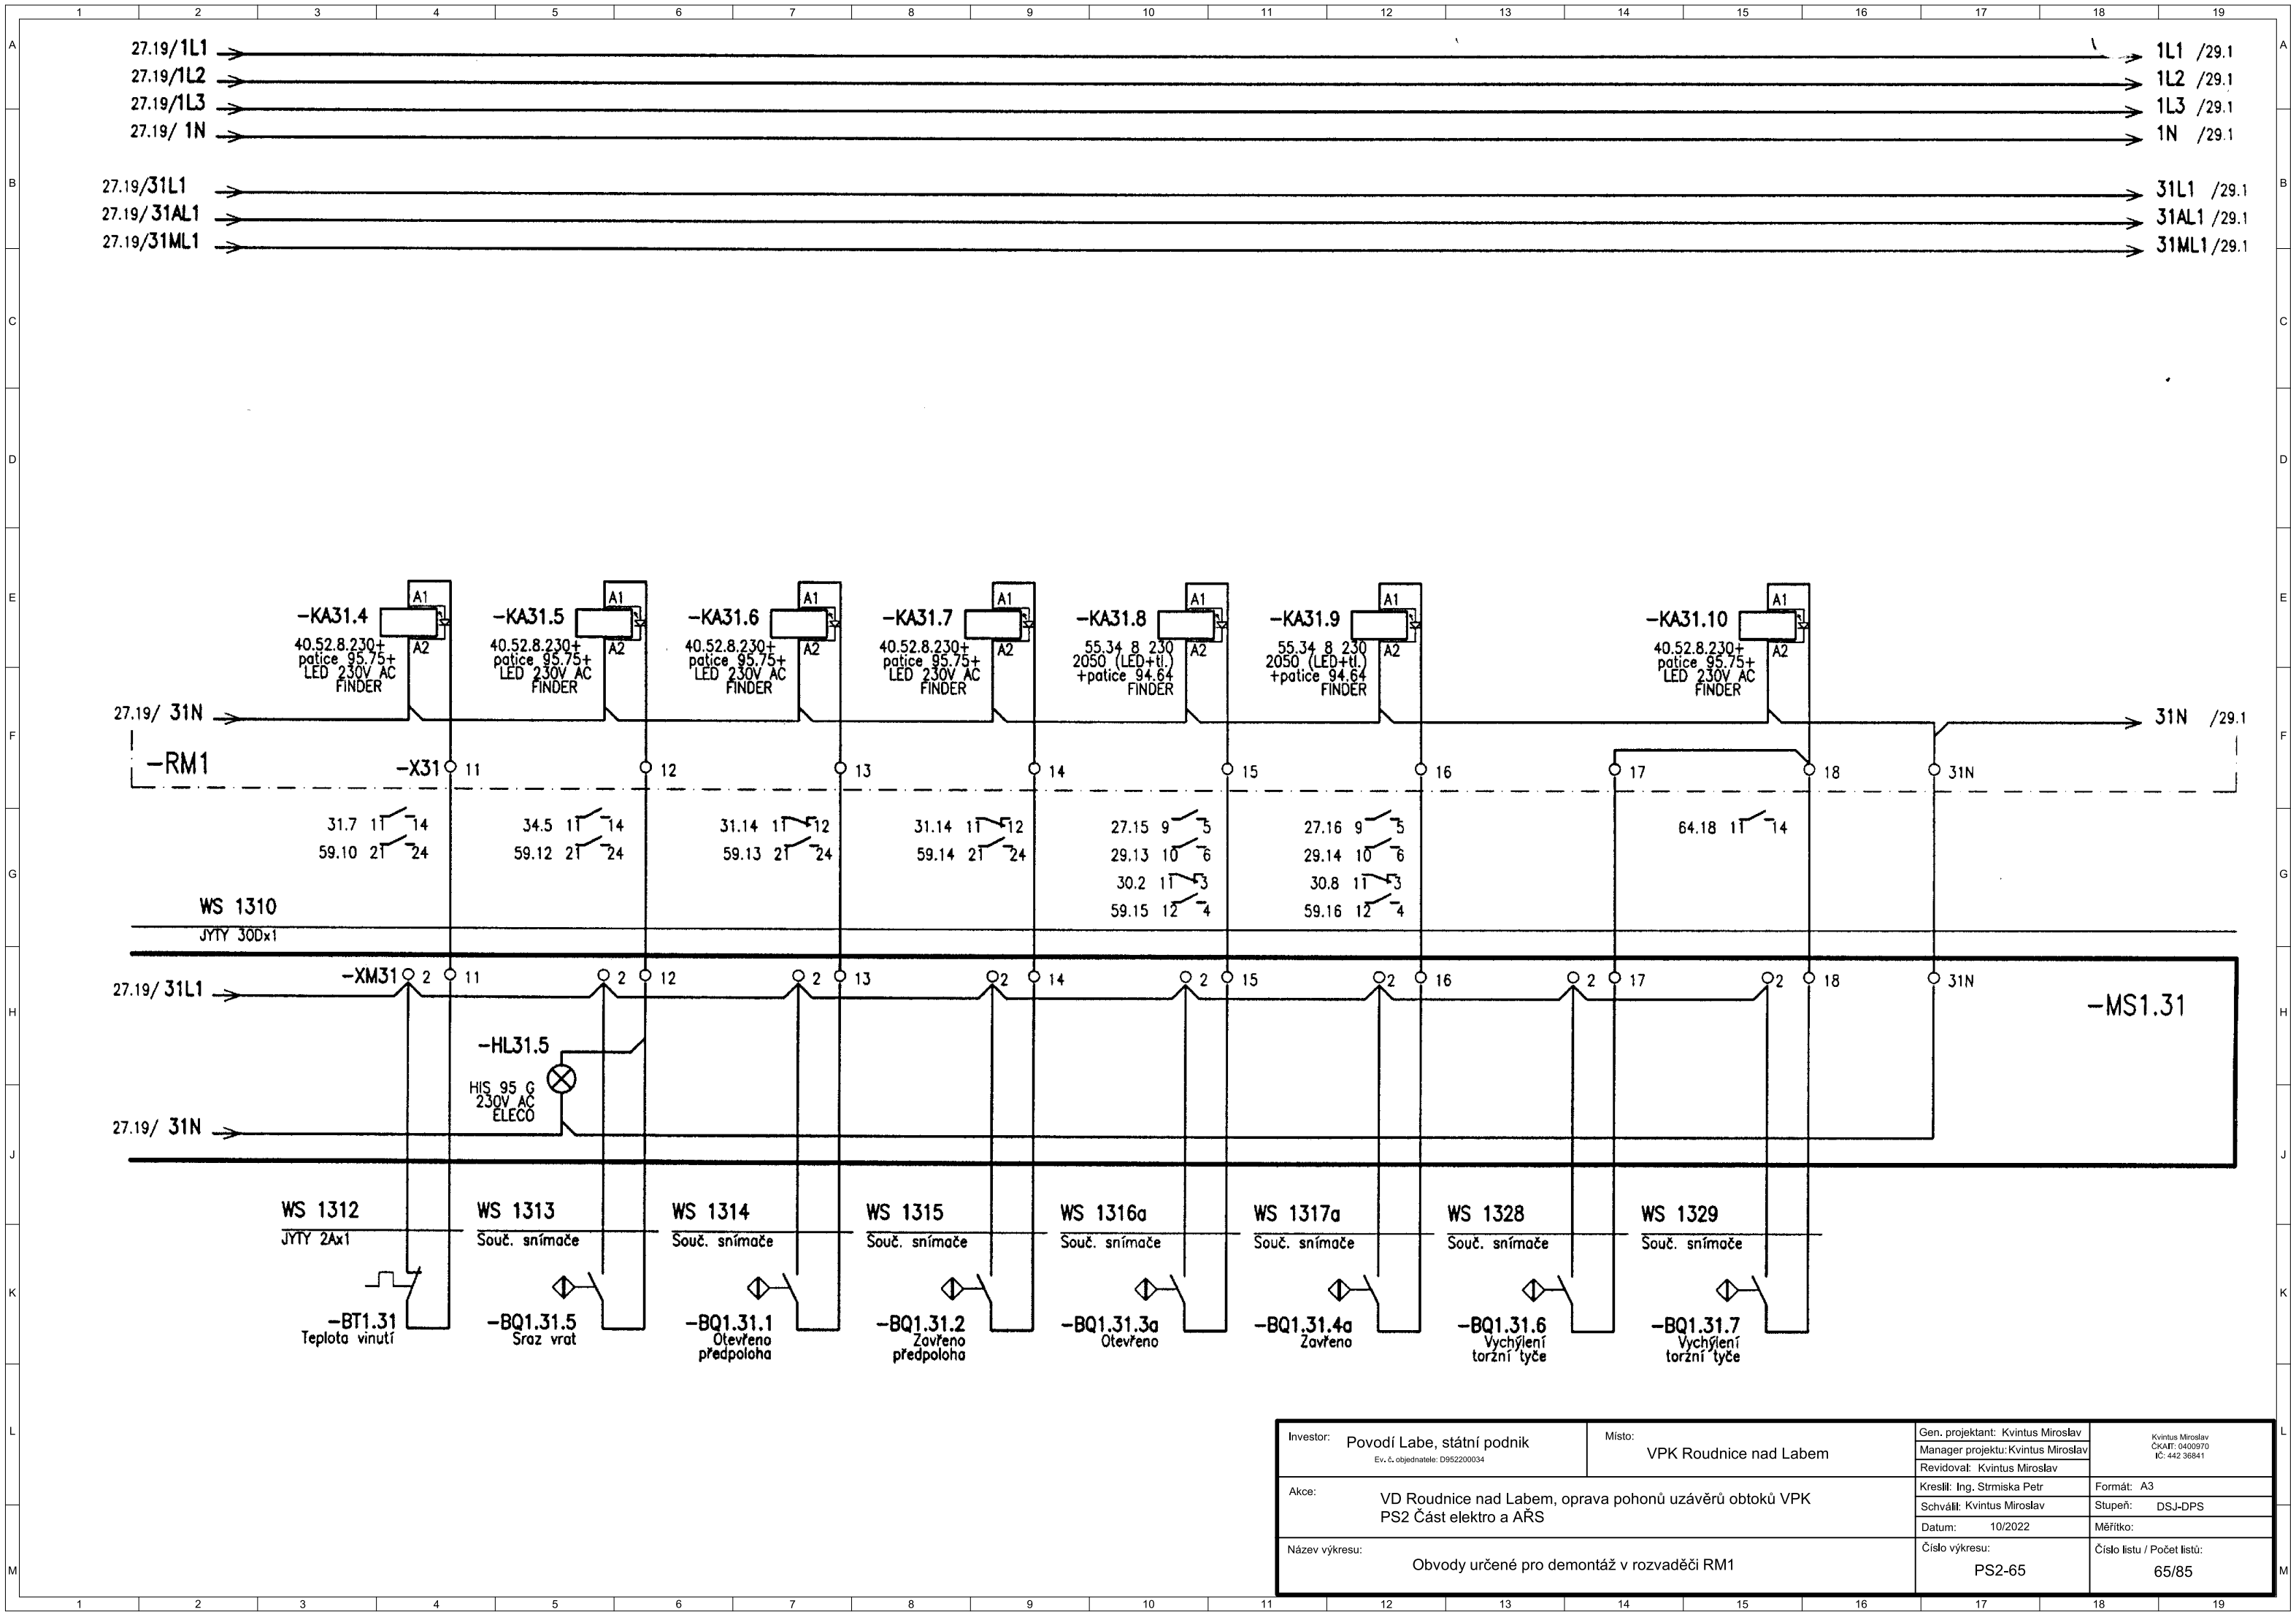

Investor: Povodí Labe, státní podnik Ev. č. objednávky: D962200034	Místo: VPK Roudnice nad Labem	Gen. projektant: Kvintus Miroslav	Kvintus Miroslav ČKAIT: 0400970 IČ: 442 36841
		Manager projektu: Kvintus Miroslav	
Akce: VD Roudnice nad Labem, oprava pohonů uzávěrů obtoků VPK PS2 Část elektro a AŘS		Revidoval: Kvintus Miroslav	Formát: A3
		Kreslil: Ing. Strmiska Petr	Stupeň: DSJ-DPS
		Schválil: Kvintus Miroslav	Měřítka:
Datum: 10/2022	Číslo výkresu: PS2-65	Číslo listu / Počet listů: 65/85	

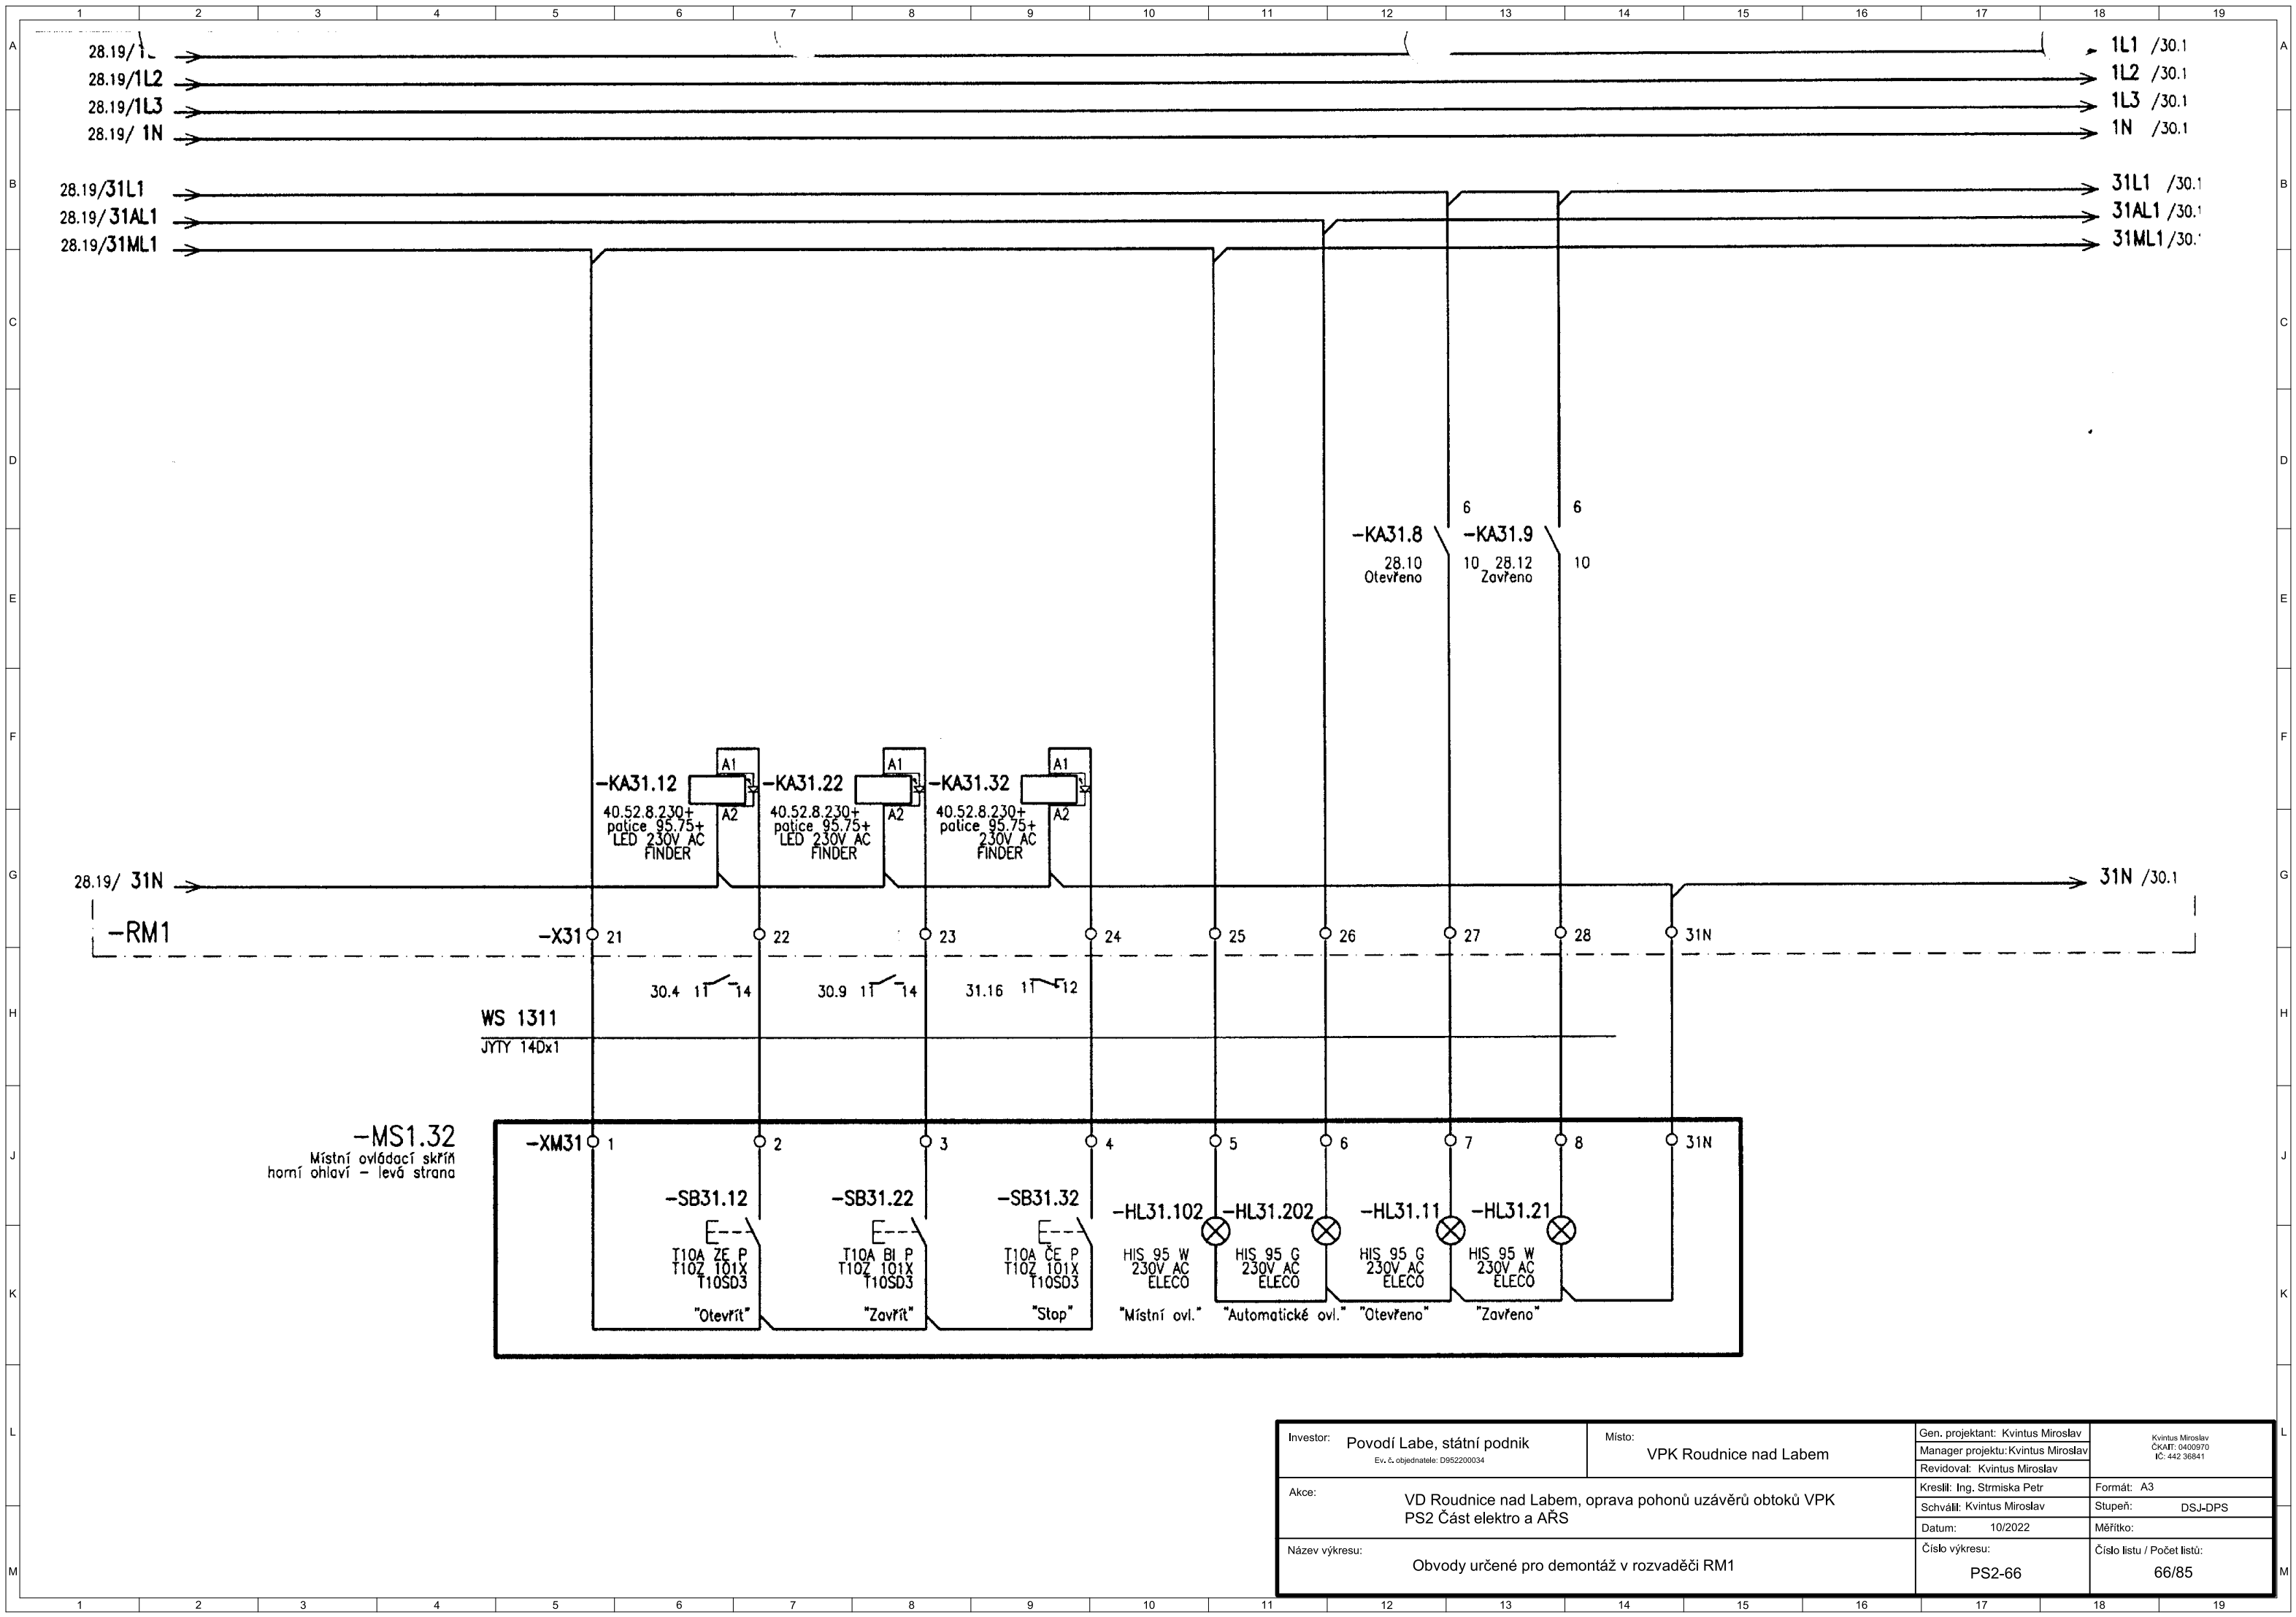


Investor: Povodí Labe, státní podnik Ev. č. objednávky: D952200034	Místo: VPK Roudnice nad Labem	Gen. projektant: Kvintus Miroslav	Kvintus Miroslav ČKAJIT: 0400970 IČ: 442 36841
		Manager projektu: Kvintus Miroslav	
		Revidoval: Kvintus Miroslav	
Akce: VD Roudnice nad Labem, oprava pohonů uzávěrů obtoků VPK PS2 Část elektro a AŘS		Kreslil: Ing. Strmiska Petr	Formát: A3
		Schválil: Kvintus Miroslav	Stupeň: DSJ-DPS
		Datum: 10/2022	Měřítka:
Název výkresu: Obvody určené pro demontáž v rozvaděči RM1		Číslo výkresu: PS2-66	Číslo listu / Počet listů: 66/85

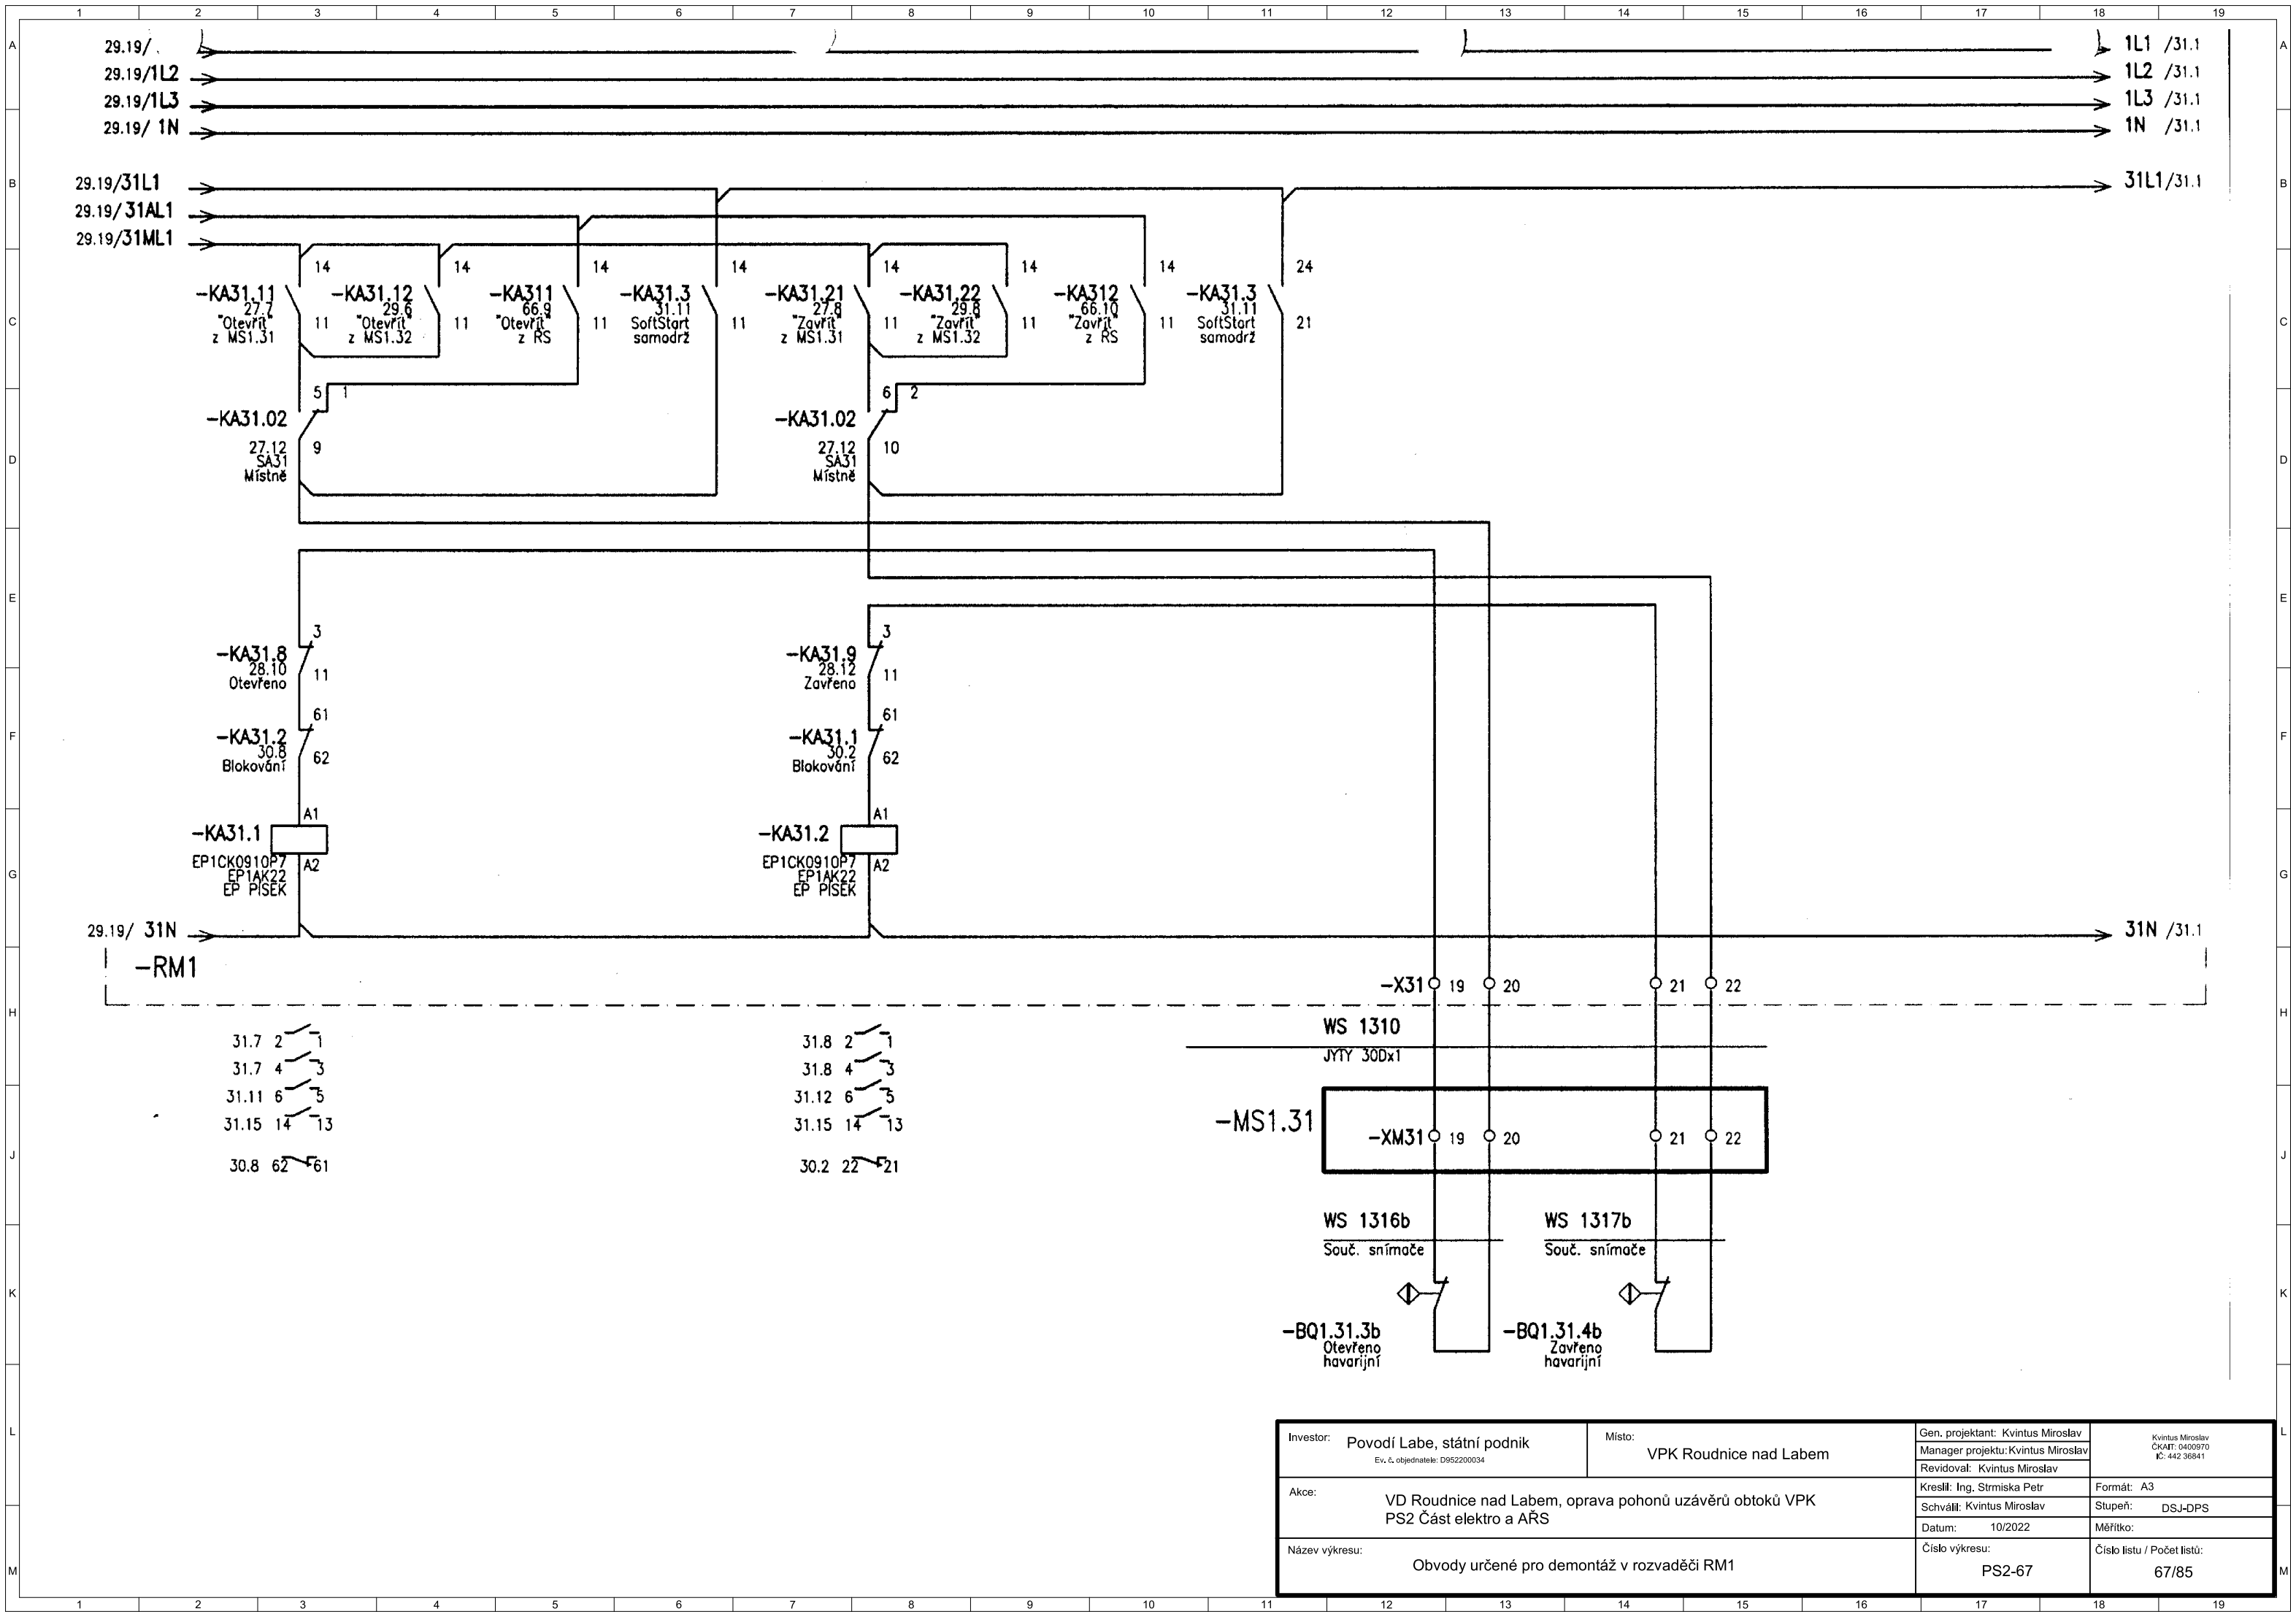


Investor: Povodí Labe, státní podnik Ev. č. objednávky: D952200034	Místo: VPK Roudnice nad Labem	Gen. projektant: Kvintus Miroslav	Kvintus Miroslav ČKAIT: 0400970 IČ: 442 36841
		Manager projektu: Kvintus Miroslav	
Akce: VD Roudnice nad Labem, oprava pohonů uzávěrů obtoků VPK PS2 Část elektro a AŘS		Revidoval: Kvintus Miroslav	Formát: A3
		Kreslil: Ing. Strmiska Petr	Stupeň: DSJ-DPS
		Schválil: Kvintus Miroslav	Měřitko:
Datum: 10/2022	Číslo výkresu: PS2-67	Číslo listu / Počet listů: 67/85	



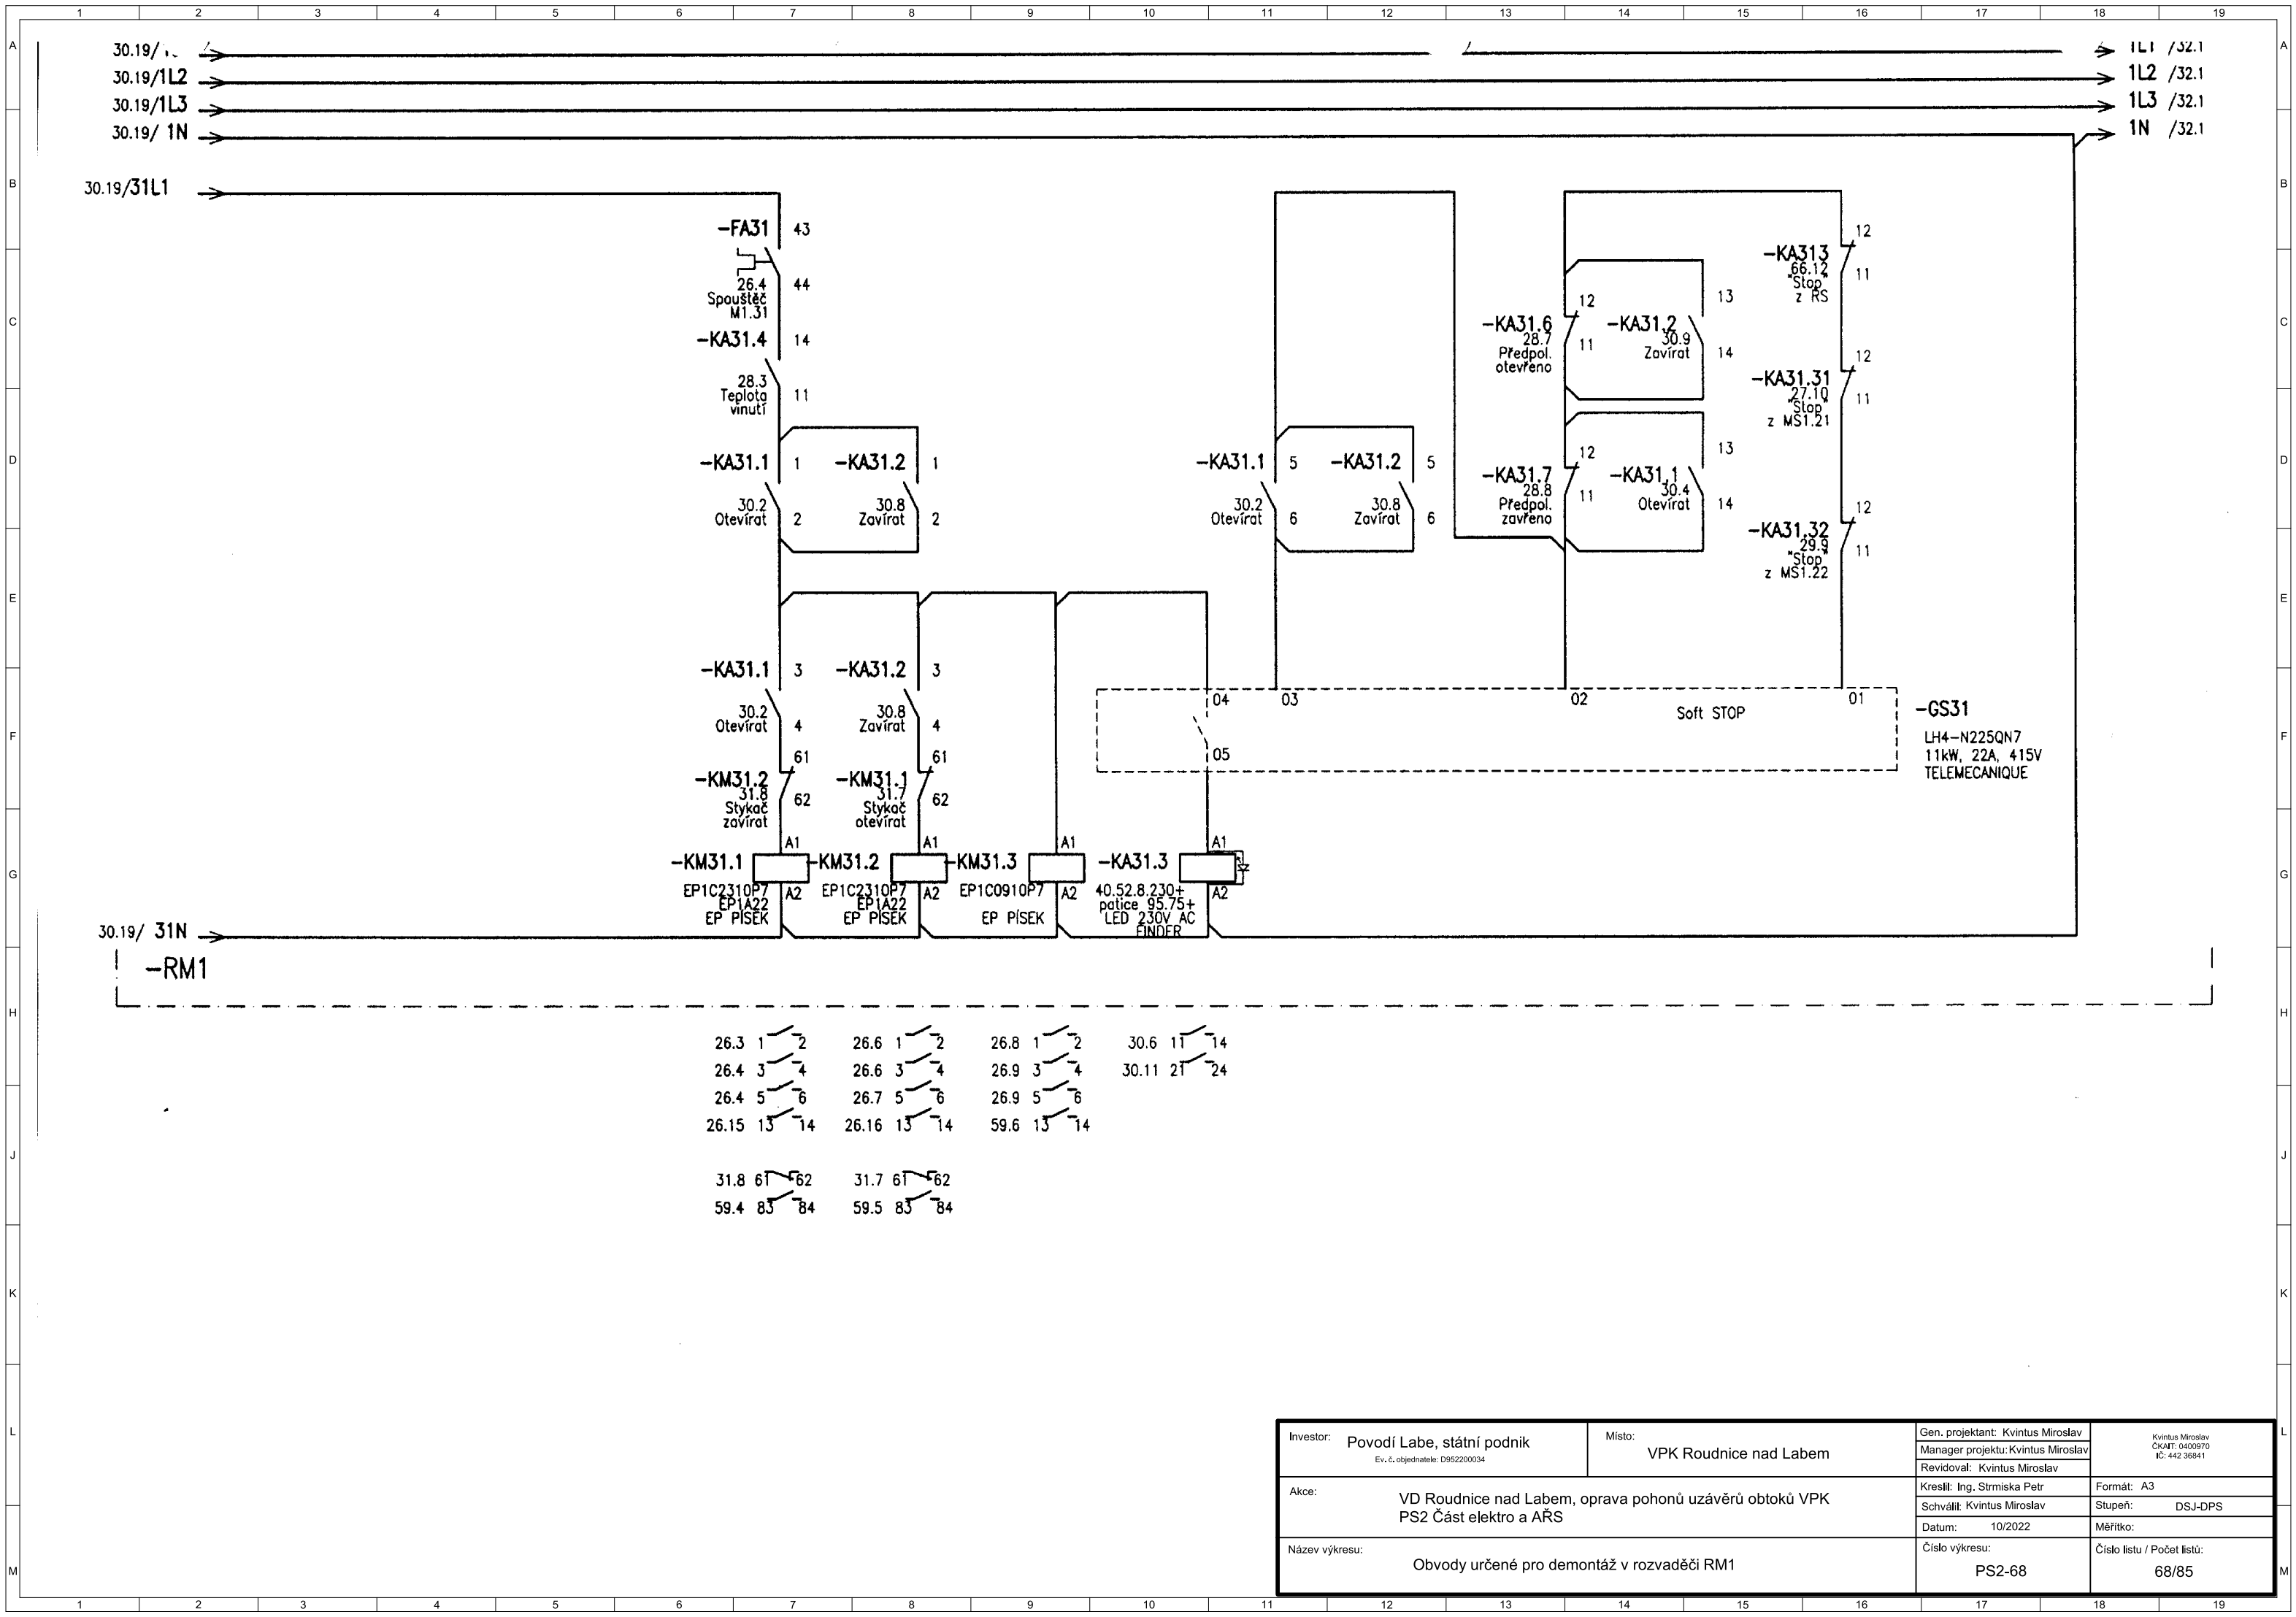


Investor: Povodí Labe, státní podnik Ev. č. objednatele: D962200034	Místo: VPK Roudnice nad Labem	Gen. projektant: Kvintus Miroslav	Kvintus Miroslav ČKAIT: 0400970 IČ: 442 36841
		Manager projektu: Kvintus Miroslav	
Akce: VD Roudnice nad Labem, oprava pohonů uzávěrů obtoků VPK PS2 Část elektro a AŘS		Revidoval: Kvintus Miroslav	Formát: A3
		Kreslil: Ing. Strmiska Petr	Stupeň: DSJ-DPS
		Schválil: Kvintus Miroslav	Měřítko:
Datum: 10/2022	Číslo výkresu: PS2-68	Číslo listu / Počet listů: 68/85	




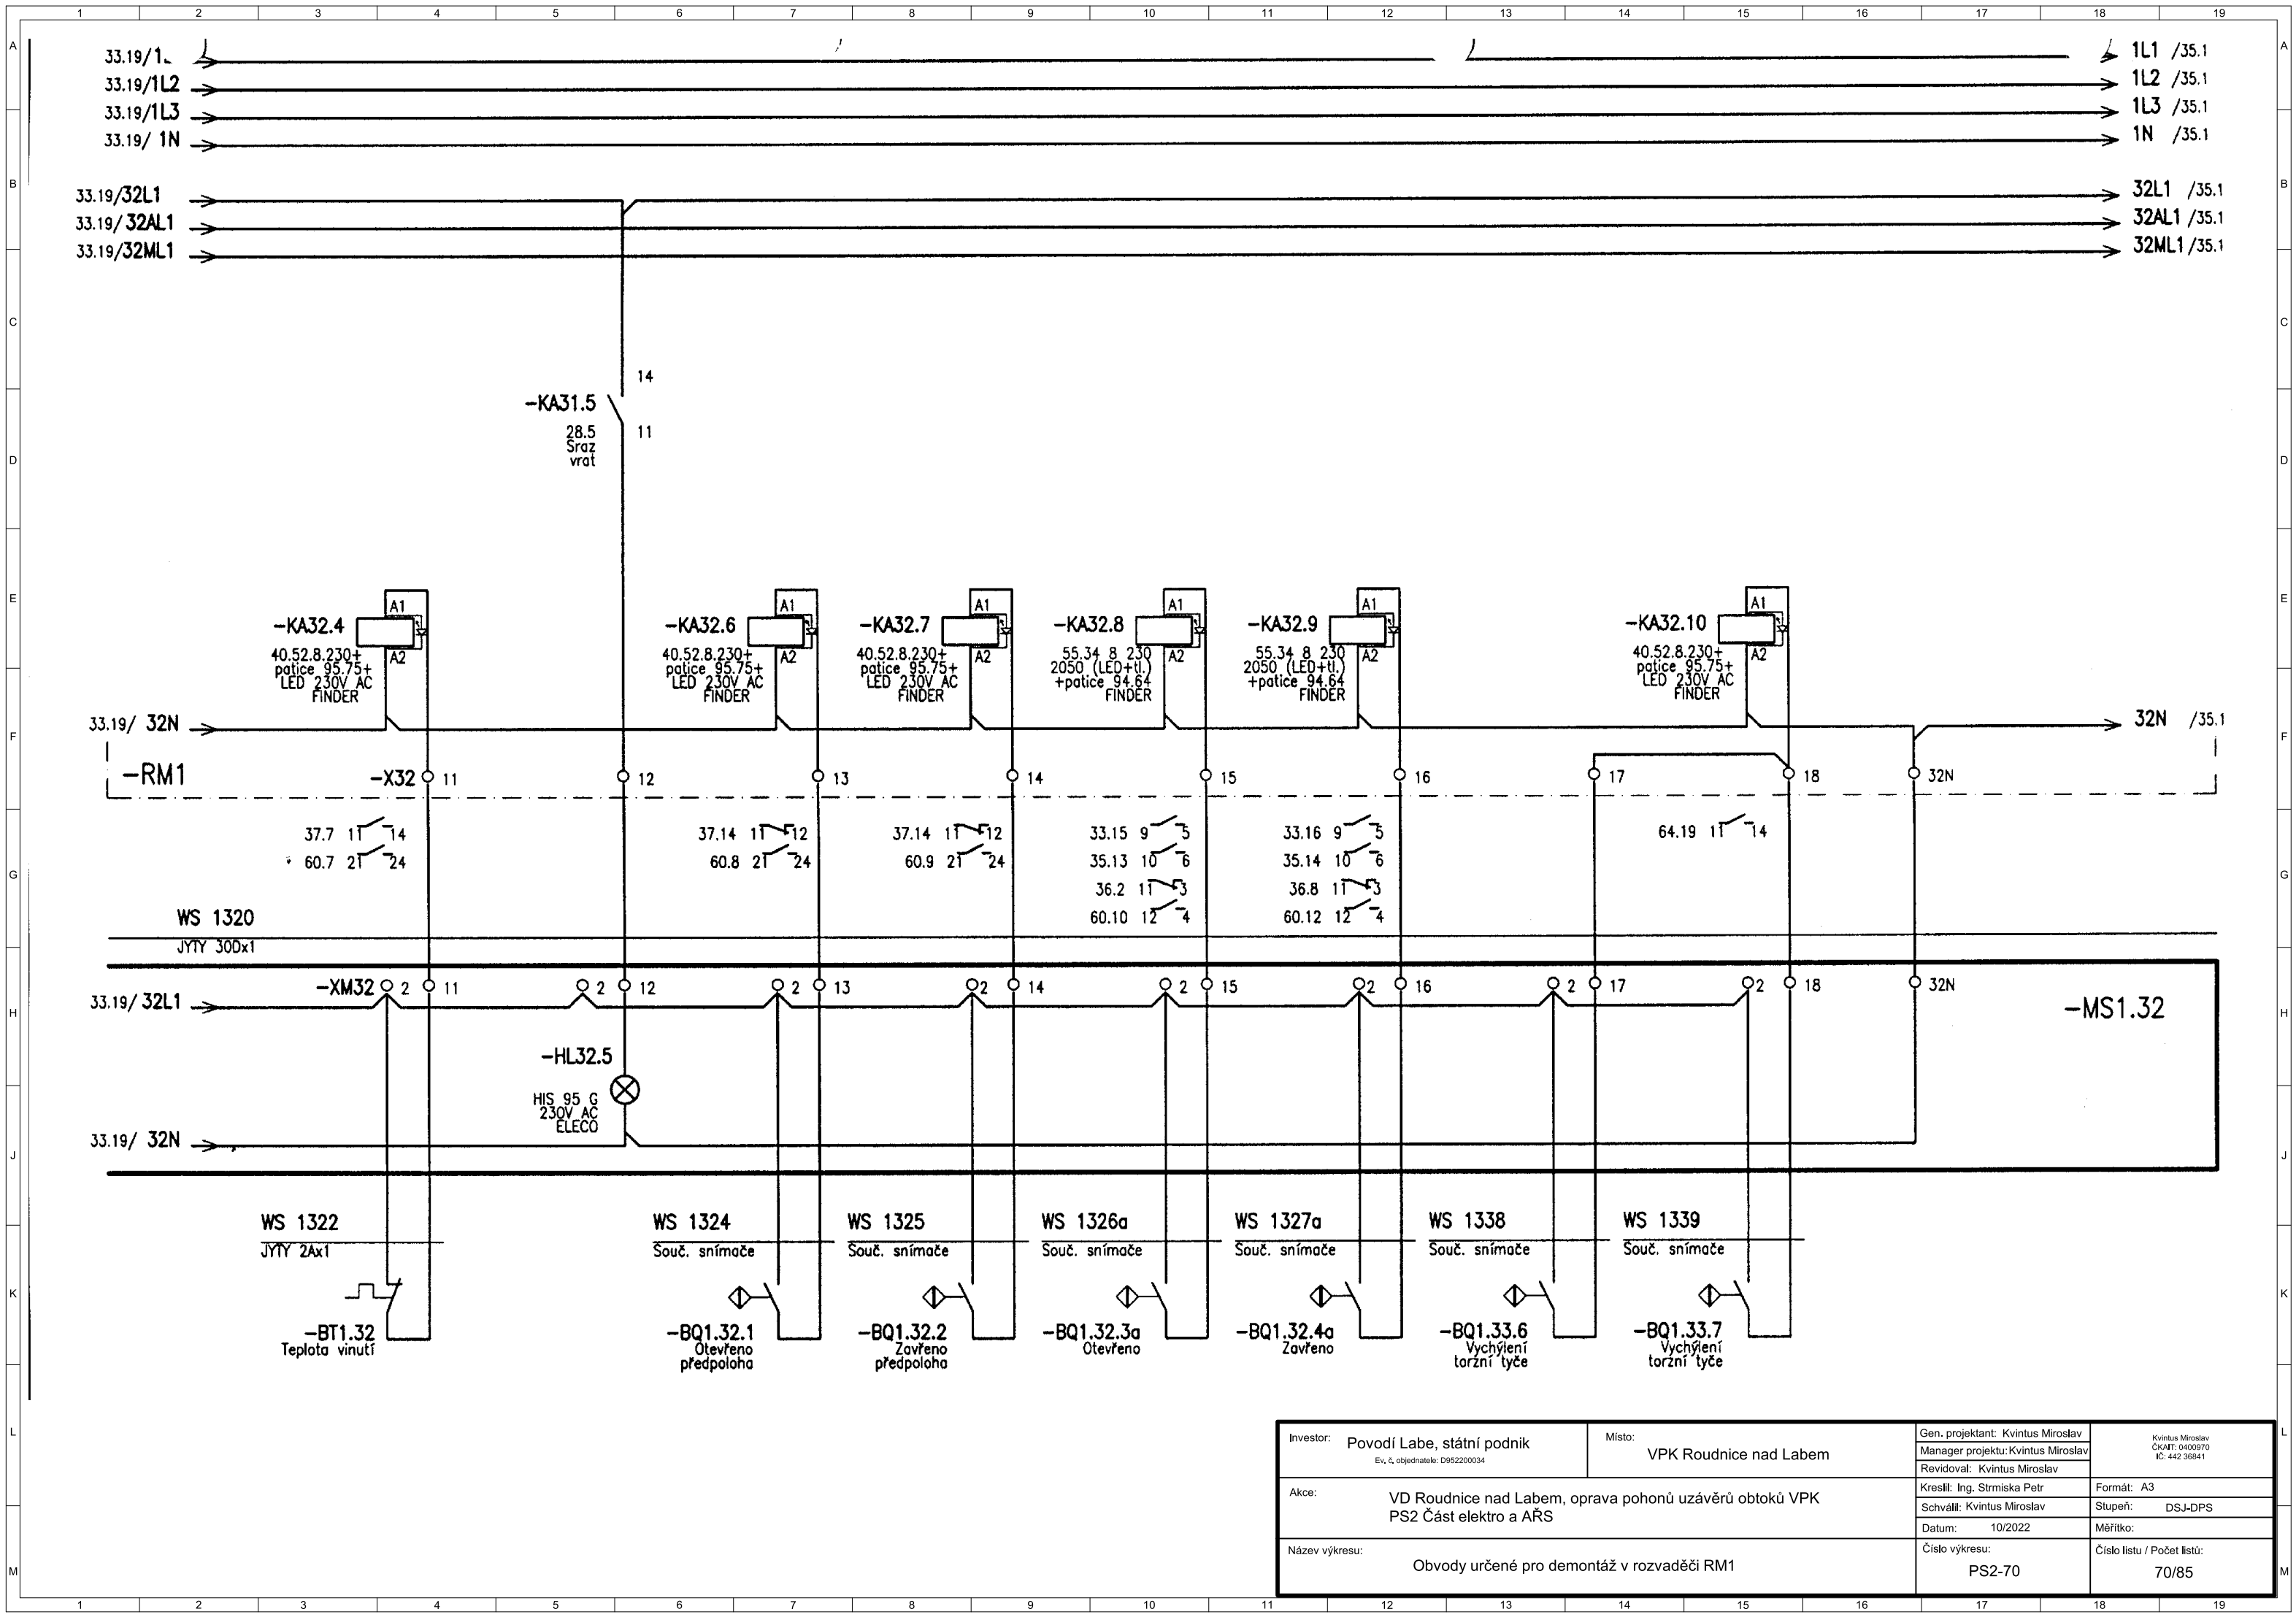


Investor: Povodí Labe, státní podnik Ev. č. objednávky: D952200034	Místo: VPK Roudnice nad Labem	Gen. projektant: Kvintus Miroslav	Kvintus Miroslav ČKAIT: 0400970 IČ: 442 36841
		Manager projektu: Kvintus Miroslav	
Akce: VD Roudnice nad Labem, oprava pohonů uzávěrů obtoků VPK PS2 Část elektro a AŘS	Název výkresu: Obvody určené pro demontáž v rozvaděči RM1	Revidoval: Kvintus Miroslav	Formát: A3
		Kreslil: Ing. Strmiska Petr	Stupeň: DSJ-DPS
		Schválil: Kvintus Miroslav	Měřitko:
Datum: 10/2022			
		Číslo výkresu: PS2-70	Číslo listu / Počet listů: 70/85

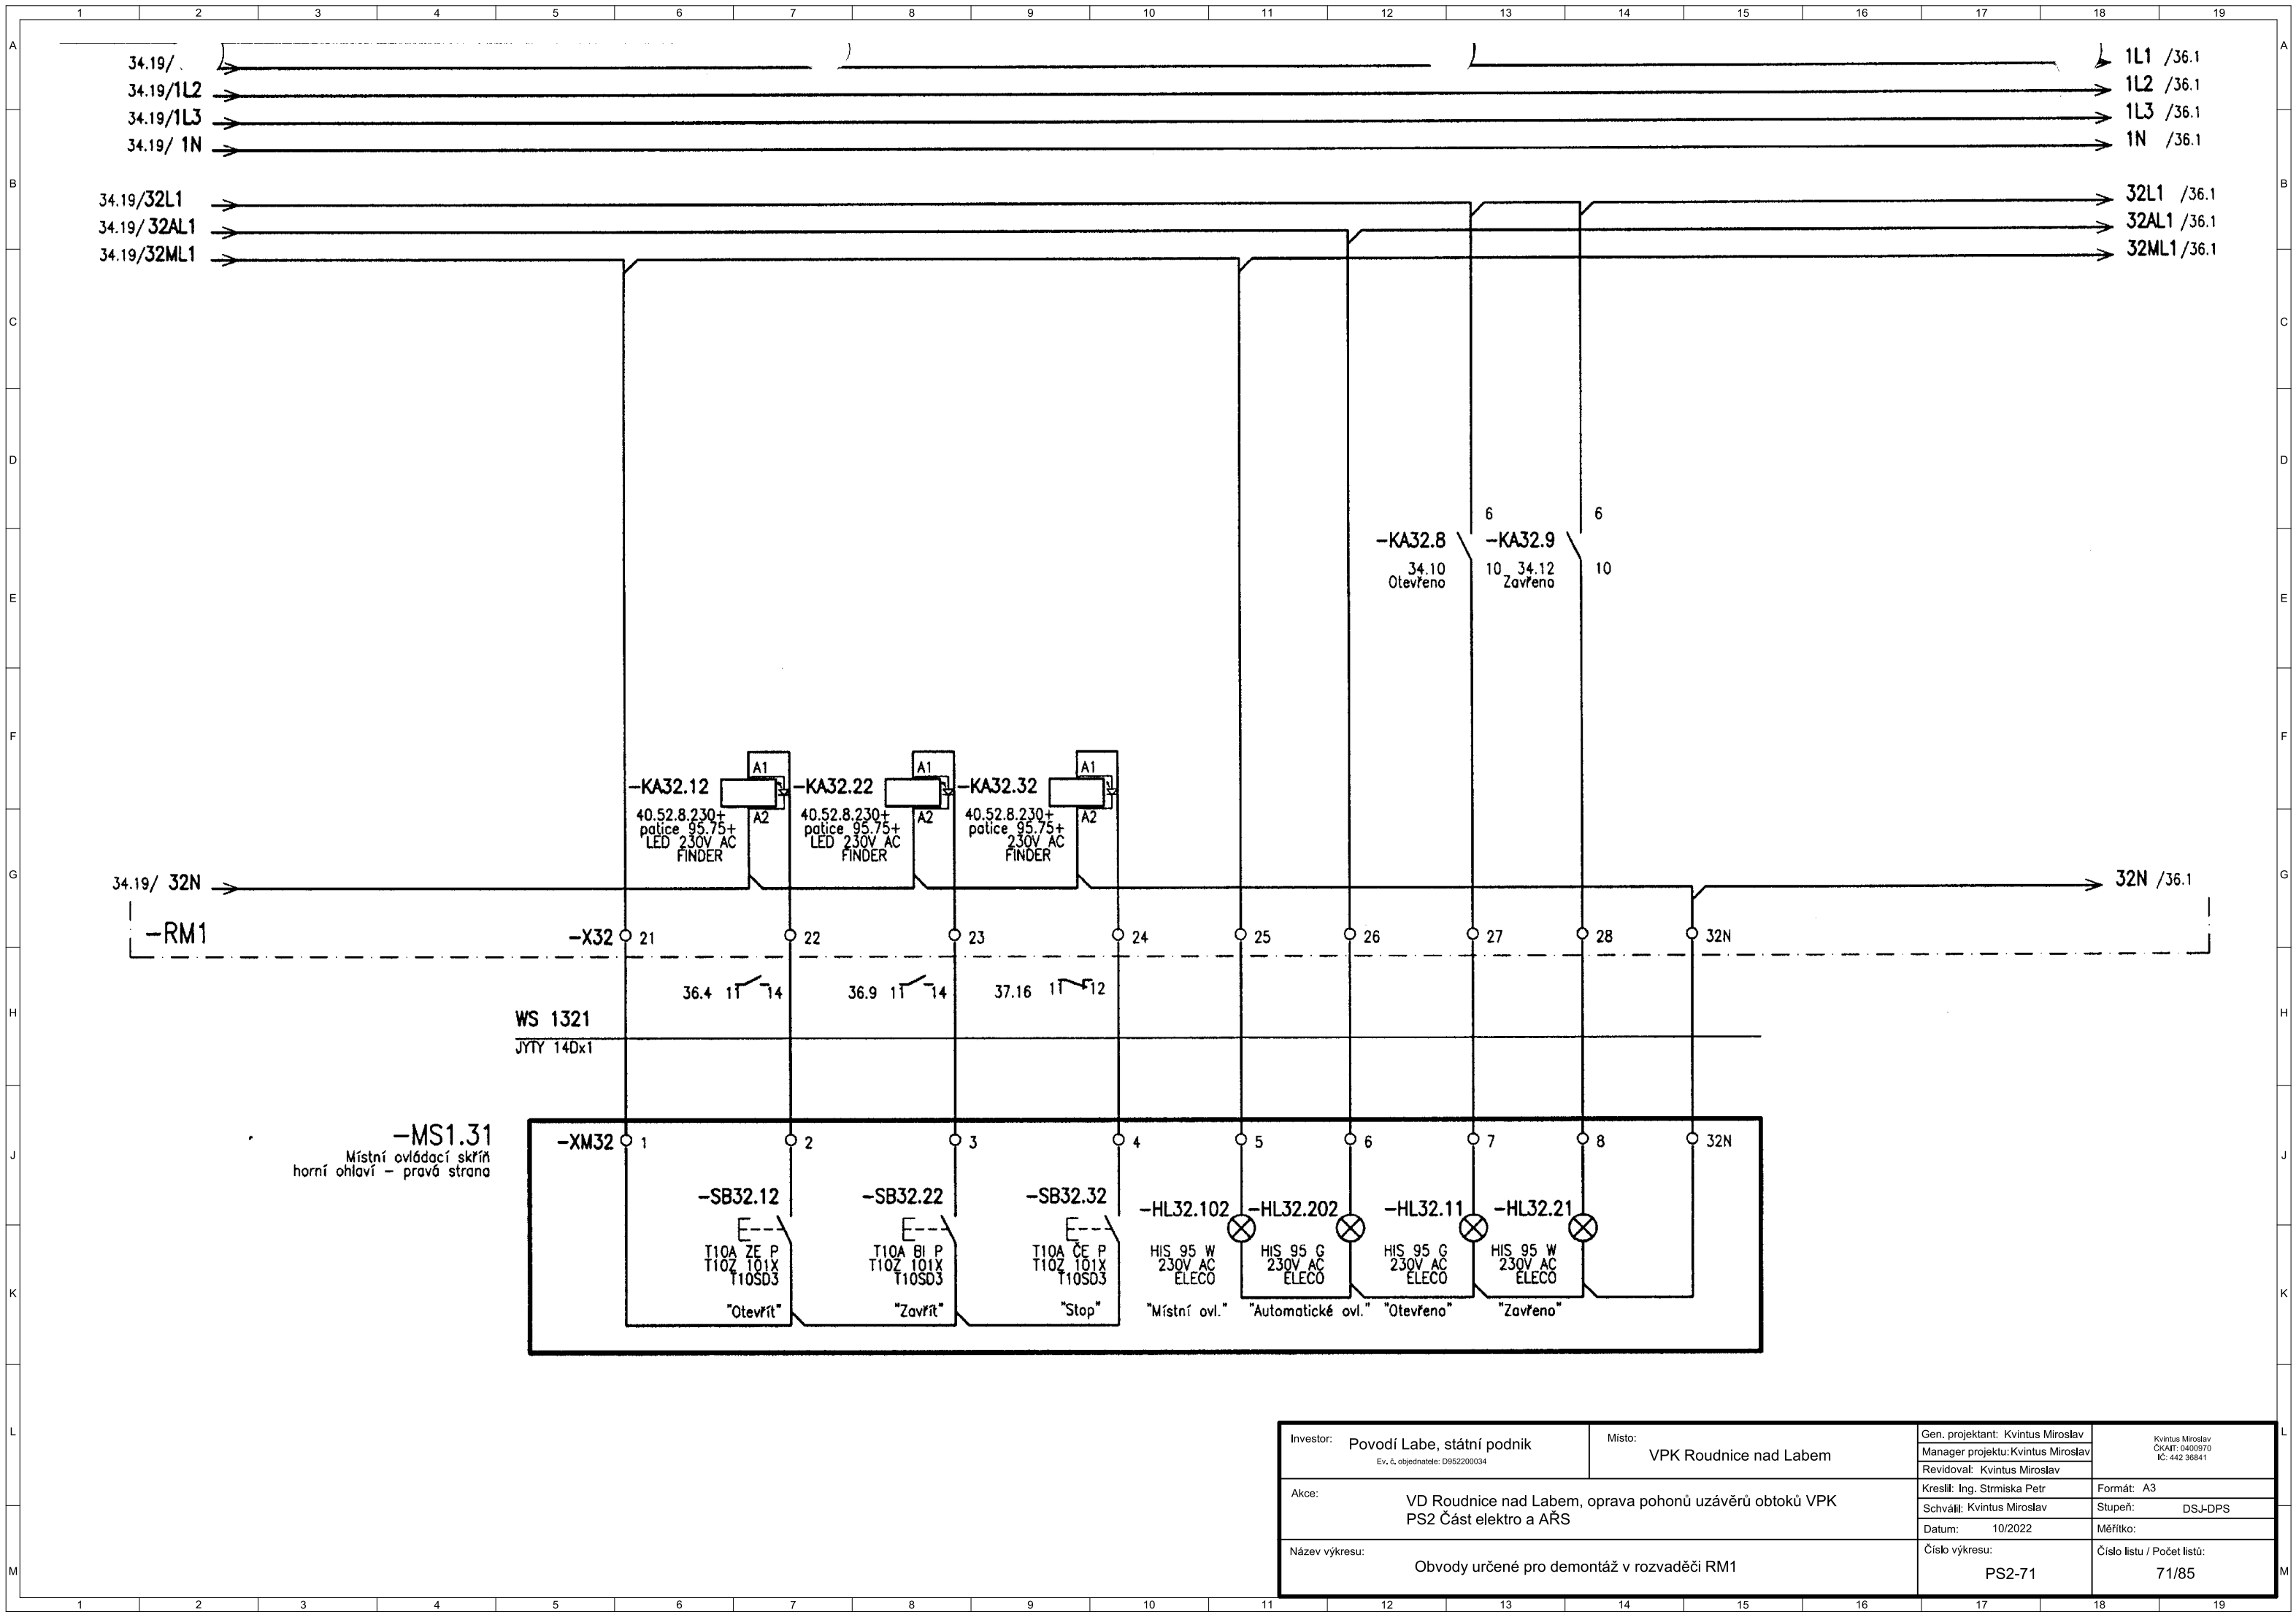


Investor: Povodí Labe, státní podnik Ev. č. objednatele: D952200034	Místo: VPK Roudnice nad Labem	Gen. projektant: Kvintus Miroslav	Kvintus Miroslav ČKAIT: 0400970 IČ: 442 36841
		Manager projektu: Kvintus Miroslav	
Akce: VD Roudnice nad Labem, oprava pohonů uzávěrů obtoků VPK PS2 Část elektro a AŘS		Revidoval: Kvintus Miroslav	Formát: A3
		Kreslil: Ing. Strmiska Petr	Stupeň: DSJ-DPS
		Schválil: Kvintus Miroslav	Měřítko:
Datum: 10/2022	Název výkresu: Obvody určené pro demontáž v rozvaděči RM1	Číslo výkresu: PS2-71	Číslo listu / Počet listů: 71/85

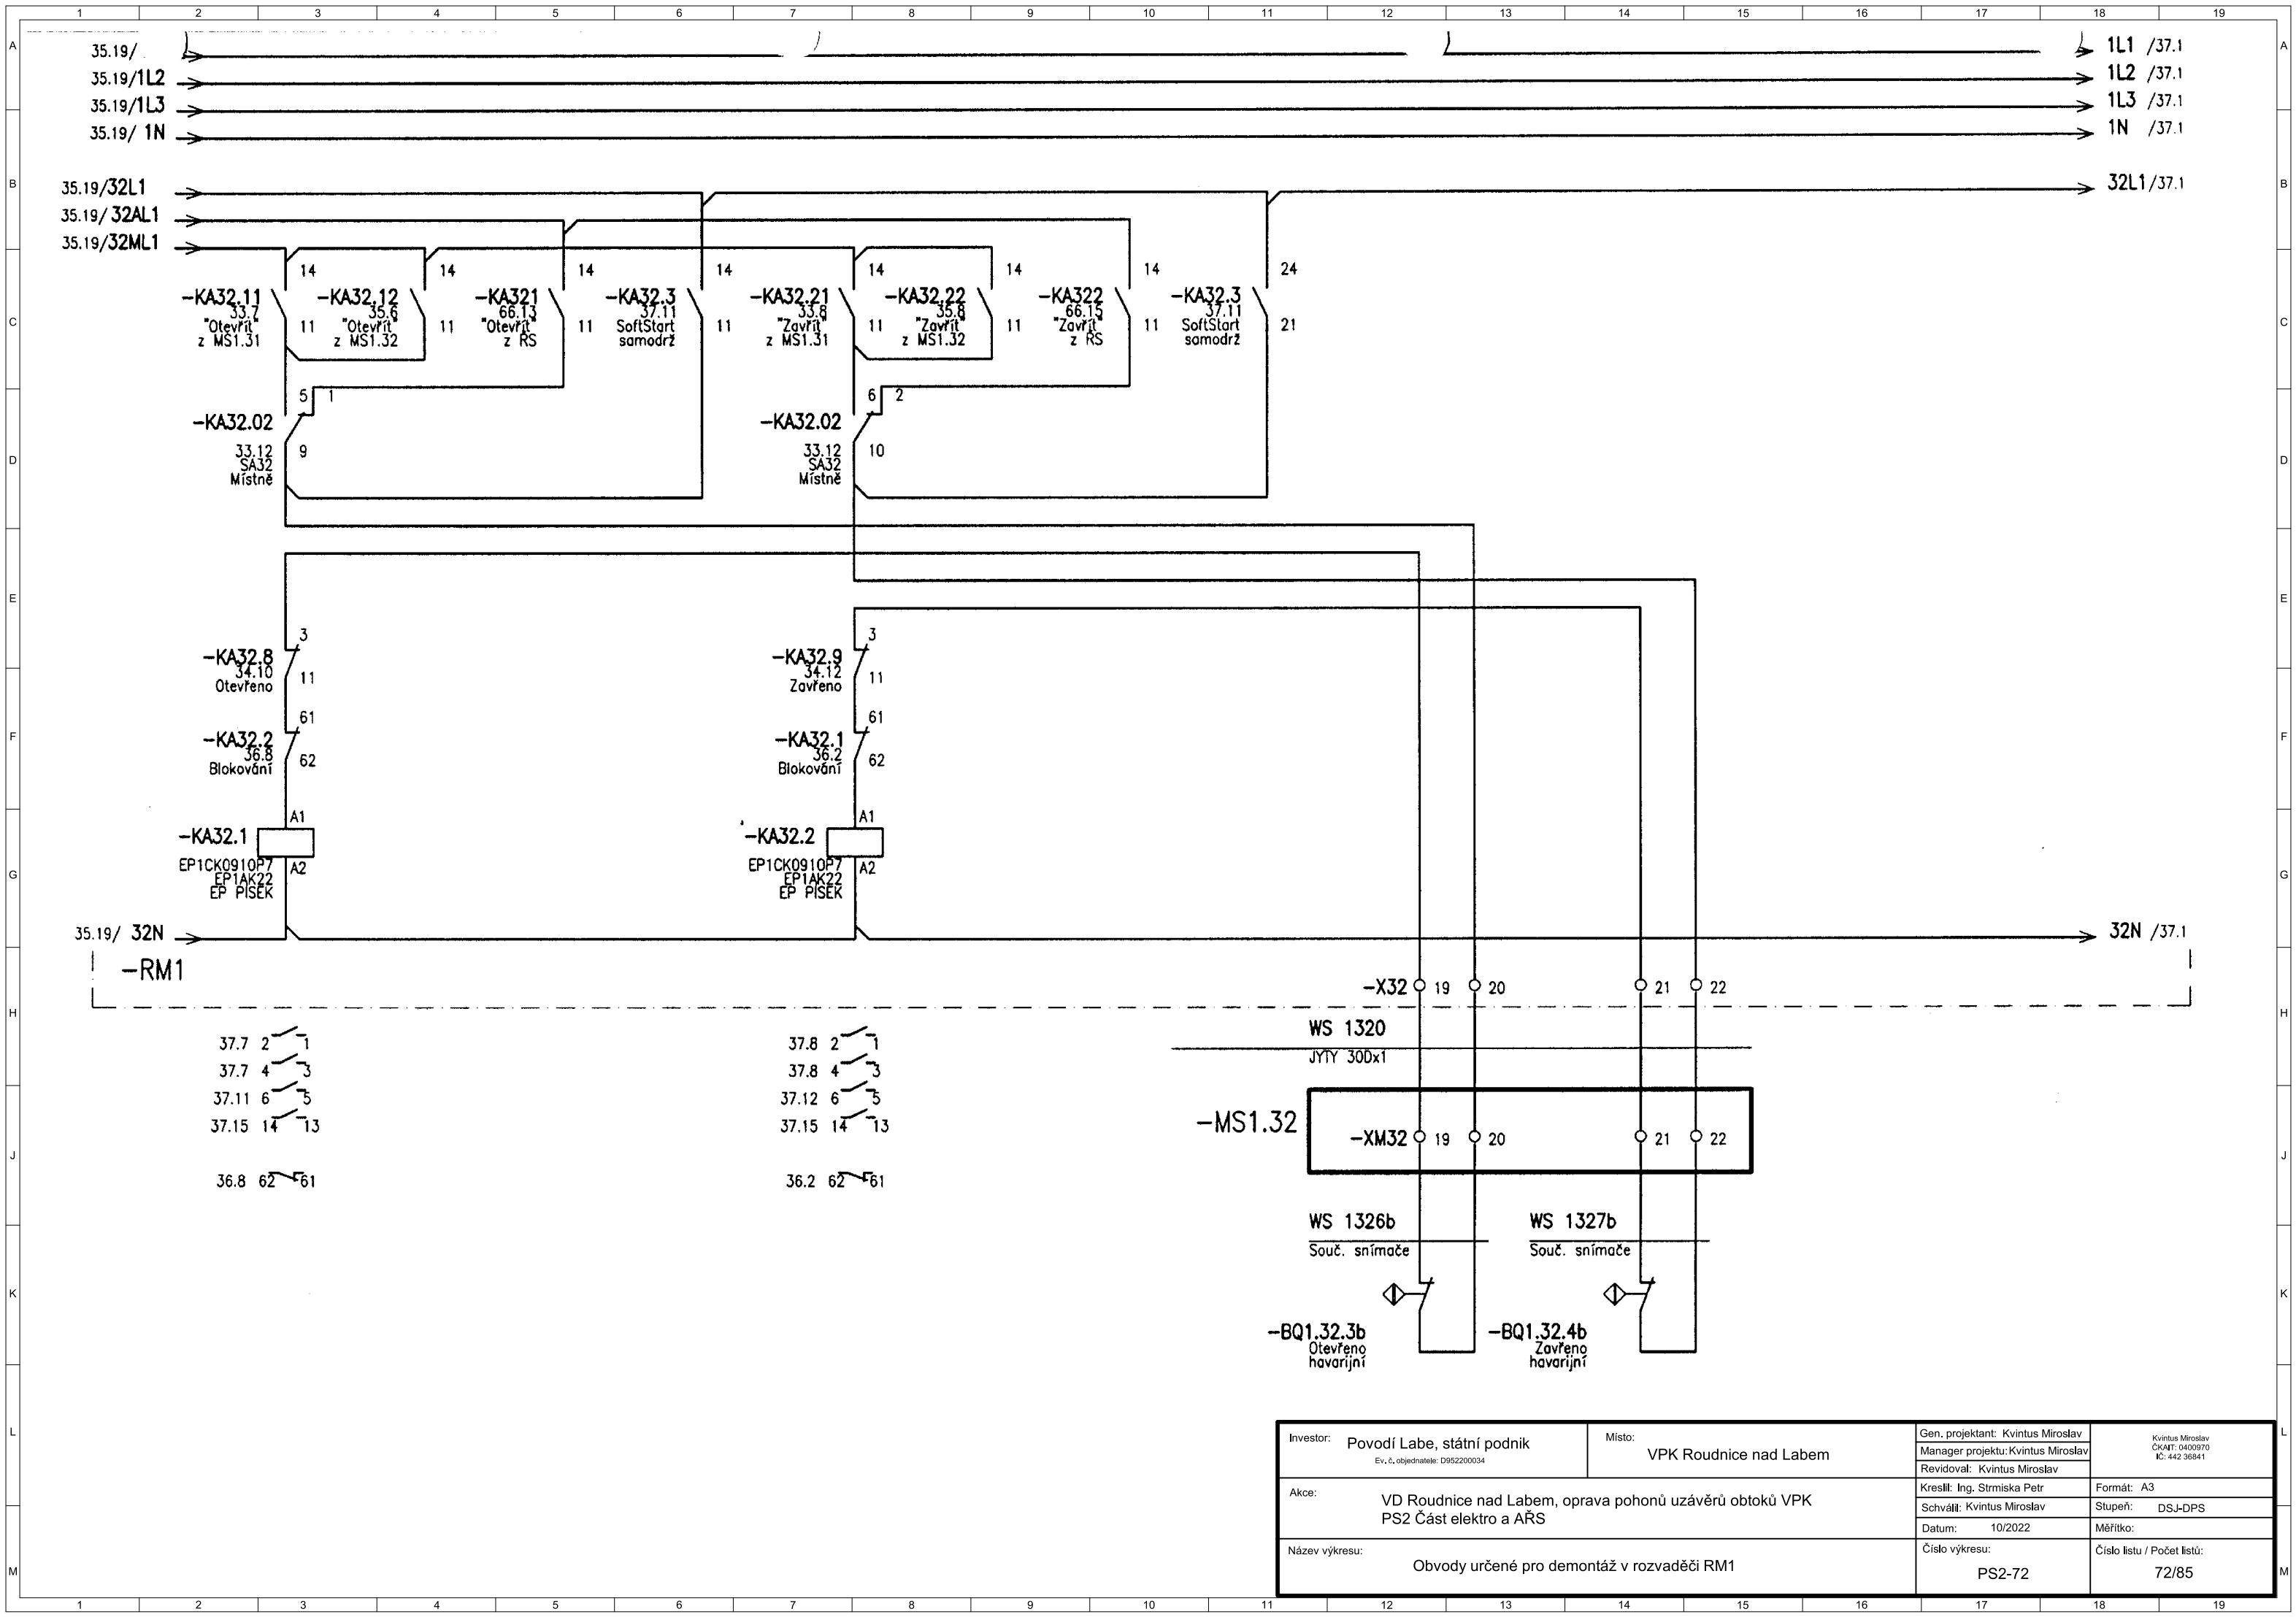

Investor: Povodí Labe, státní podnik Ev. č. objednávky: D952200034	Místo: VPK Roudnice nad Labem	Gen. projektant: Kvintus Miroslav	Kvintus Miroslav ČKAIT: 0400970 IČ: 442 36841
		Manager projektu: Kvintus Miroslav	
Akce: VD Roudnice nad Labem, oprava pohonů uzávěrů obtoků VPK PS2 Část elektro a AŘS		Revidoval: Kvintus Miroslav	Formát: A3
		Kreslil: Ing. Strmiska Petr	Stupeň: DSJ-DPS
		Schválil: Kvintus Miroslav	Měřitko:
		Datum: 10/2022	
Název výkresu: Obvody určené pro demontáž v rozvaděči RM1		Číslo výkresu: PS2-72	Číslo listu / Počet listů: 72/85

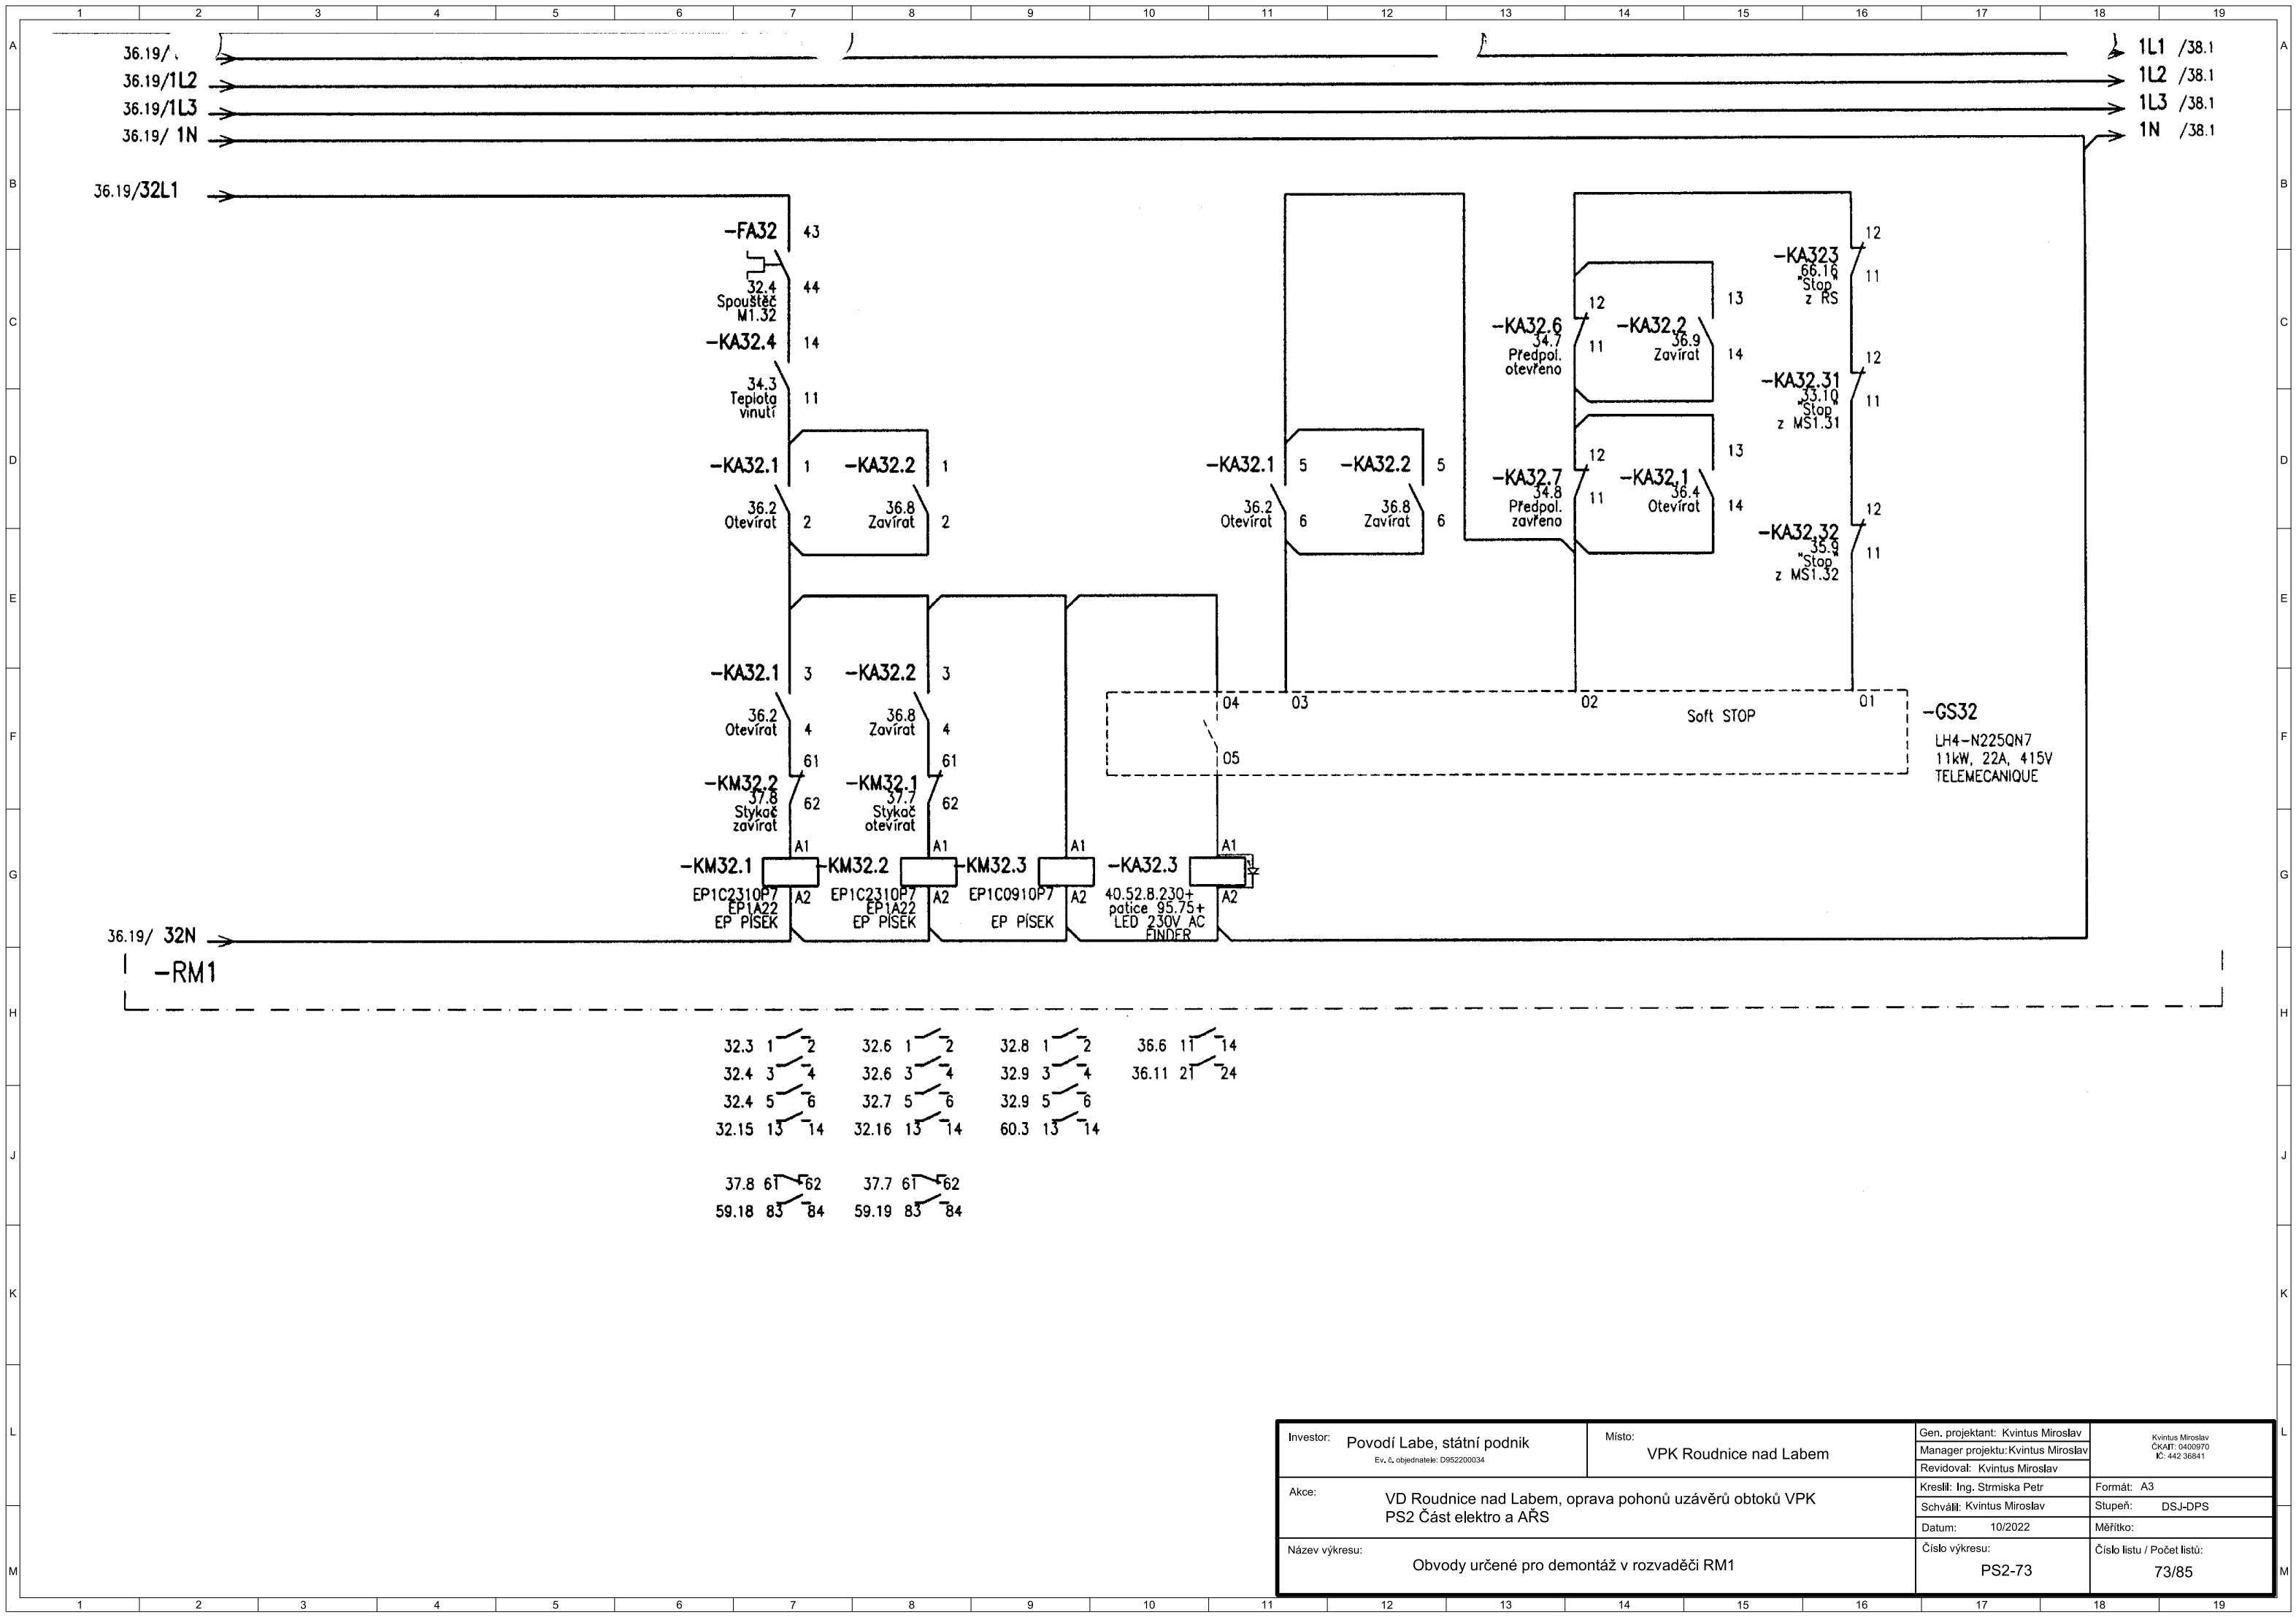

Investor: Povodí Labe, státní podnik Ev. č. objednávky: D952200034	Místo: VPK Roudnice nad Labem	Gen. projektant: Kvintus Miroslav	Kvintus Miroslav ČKAIT: 0400970 IČ: 442 36841
		Manager projektu: Kvintus Miroslav	
		Revidoval: Kvintus Miroslav	
Akce: VD Roudnice nad Labem, oprava pohonů uzávěrů obtoků VPK PS2 Část elektro a AŘS	Název výkresu: Obvody určené pro demontáž v rozvaděči RM1	Kreslil: Ing. Strmiska Petr	Formát: A3
		Schválil: Kvintus Miroslav	Stupeň: DSJ-DPS
		Datum: 10/2022	Měřítka:
		Číslo výkresu: PS2-73	Číslo listu / Počet listů: 73/85

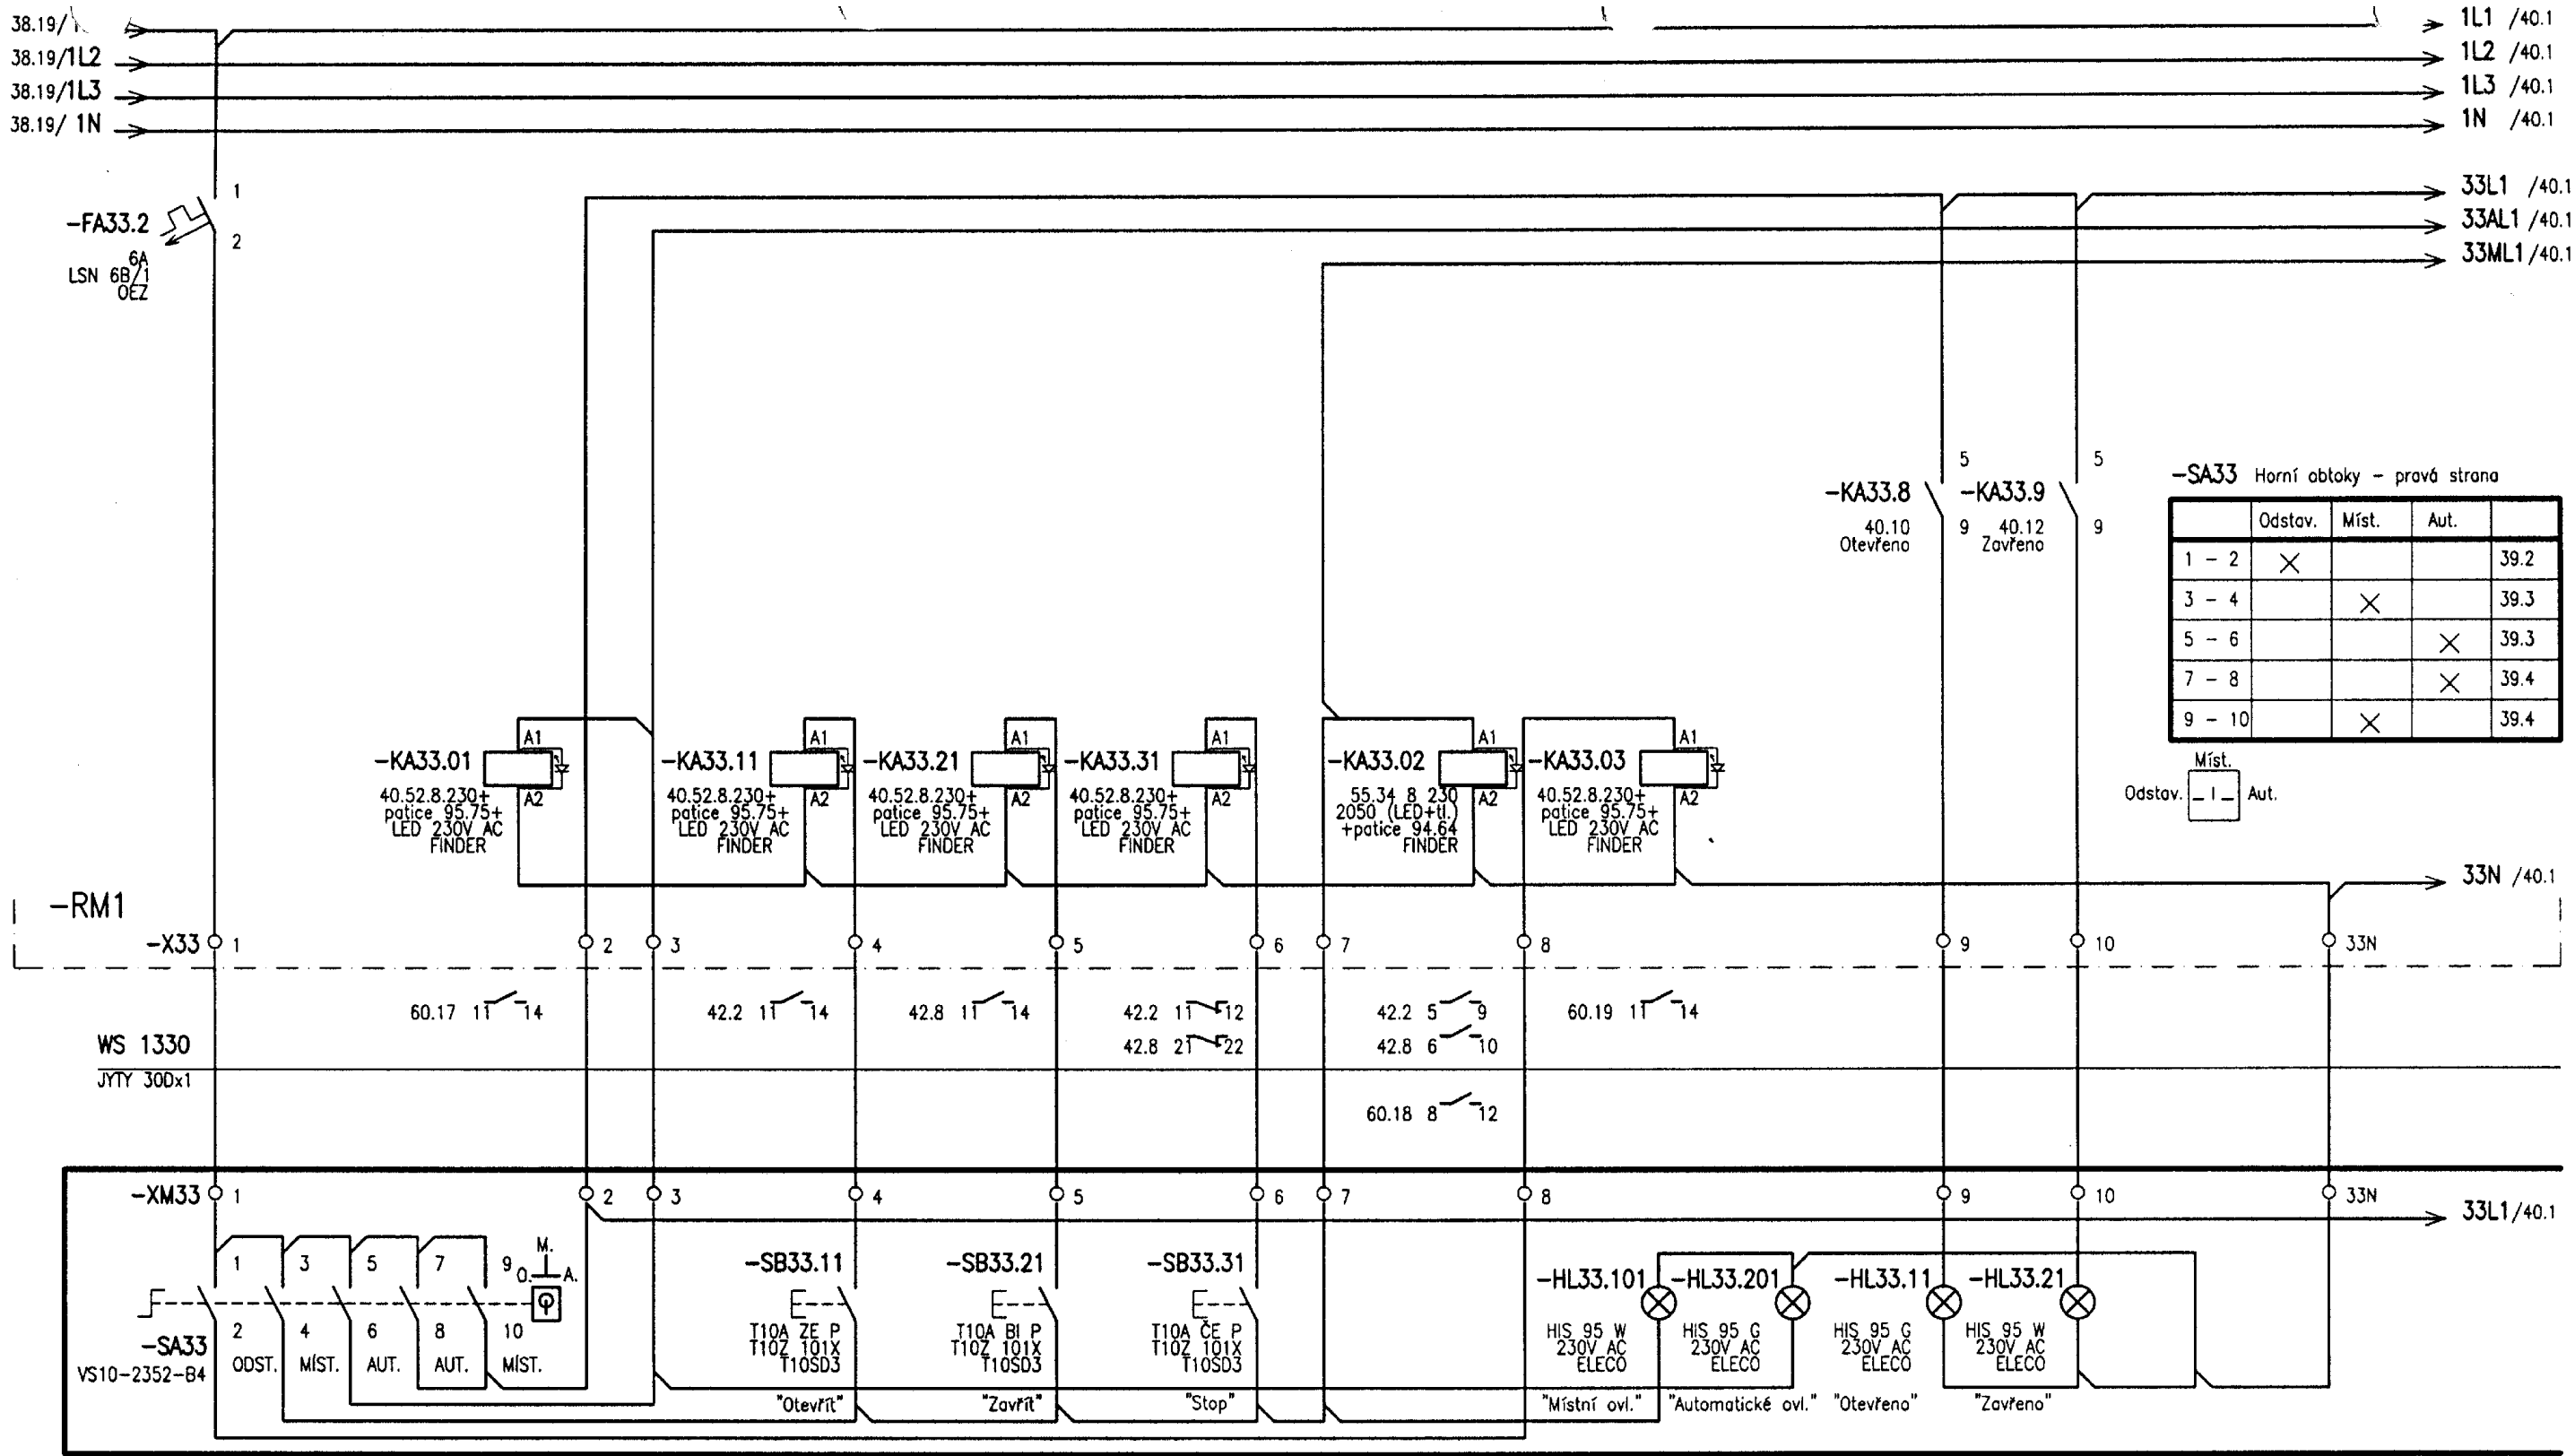


### -MS1.31

Místní ovládací skříň  
horní ohlavi - pravá strana


(Detailní zapojení a konstrukce skříně -MS1.31 v příloze č. 2.4)

Investor: Povodí Labe, státní podnik Ev. č. objednávky: D952200034	Místo: VPK Roudnice nad Labem	Gen. projektant: Kvintus Miroslav	Kvintus Miroslav ČKAIF: 0400970 IČ: 442 36841
		Manager projektu: Kvintus Miroslav	
Akce: VD Roudnice nad Labem, oprava pohonů uzávěrů obtoků VPK PS2 Část elektro a AŘS		Revidoval: Kvintus Miroslav	Formát: A3
		Kreslil: Ing. Strmiska Petr	Stupeň: DSJ-DPS
		Schválil: Kvintus Miroslav	Měřitko:
		Datum: 10/2022	
Název výkresu: Obvody určené pro demontáž v rozvaděči RM1		Číslo výkresu: PS2-74	Číslo listu / Počet listů: 74/85

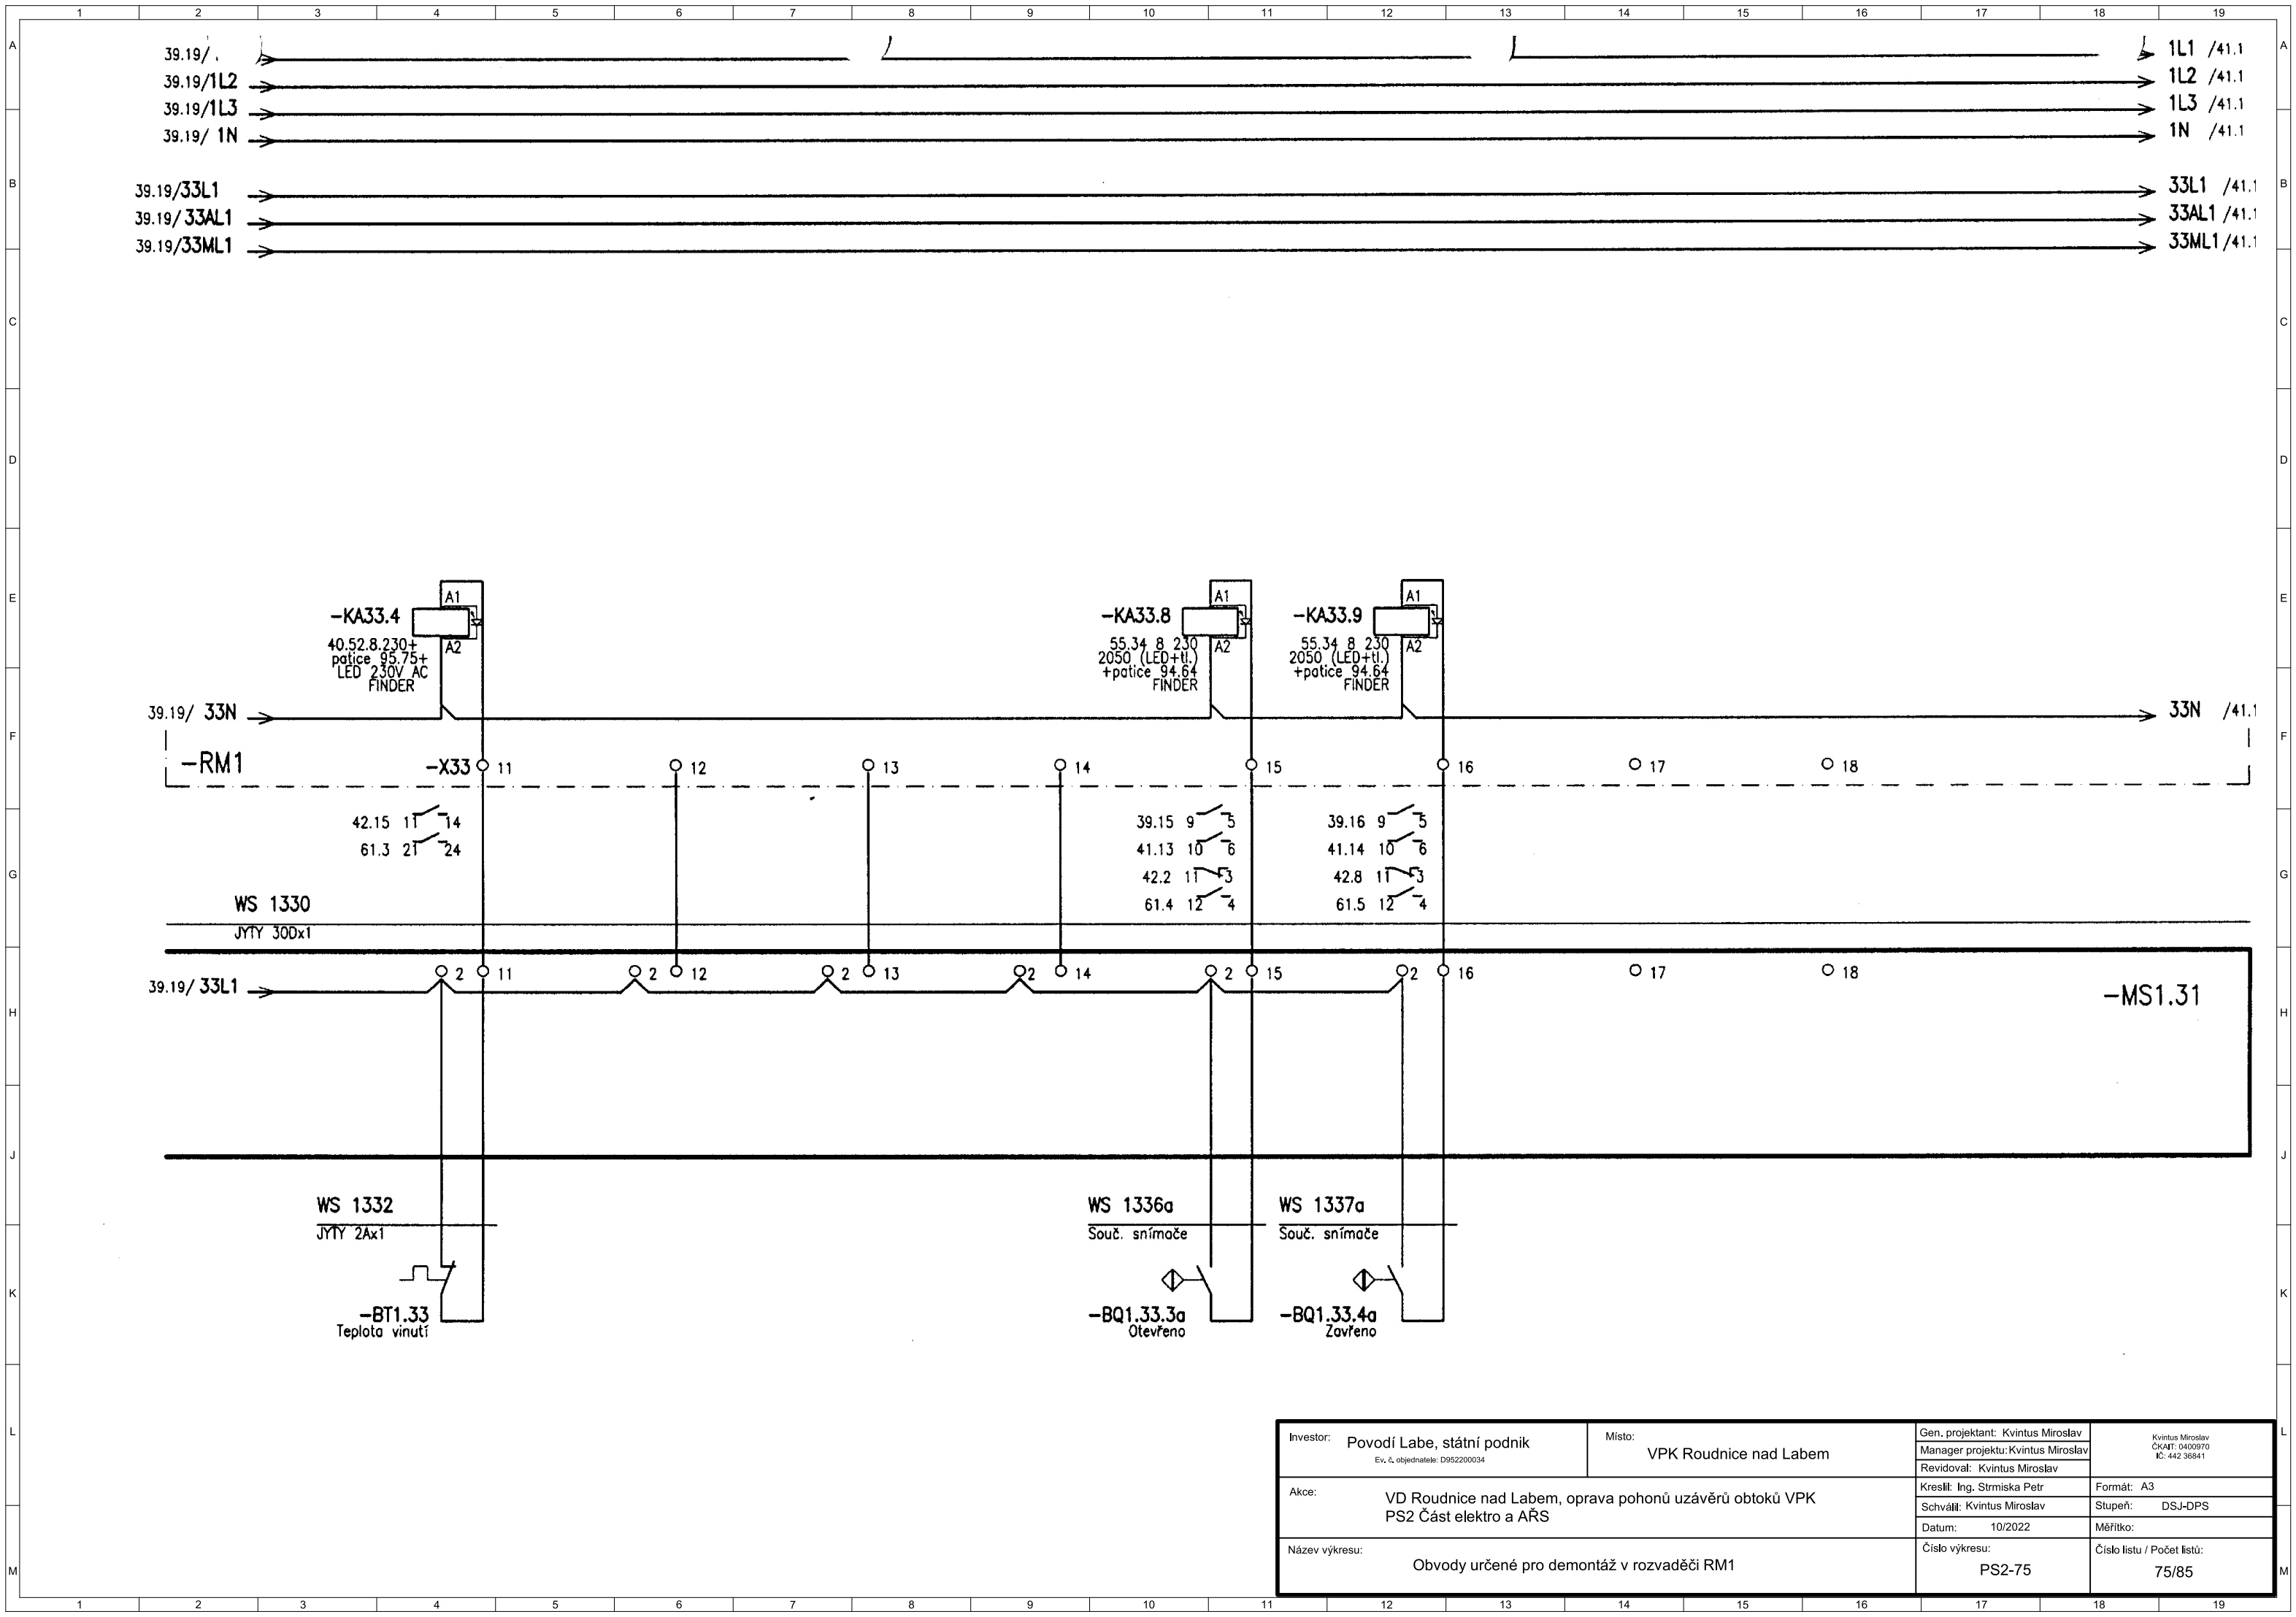


Investor: Povodí Labe, státní podnik Ev. č. objednávky: D952200034	Místo: VPK Roudnice nad Labem	Gen. projektant: Kvintus Miroslav	Kvintus Miroslav ČKAIT: 0400970 IČ: 442 36641
		Manager projektu: Kvintus Miroslav	
Akce: VD Roudnice nad Labem, oprava pohonů uzávěrů obtoků VPK PS2 Část elektro a AŘS		Revidoval: Kvintus Miroslav	
		Kreslil: Ing. Strmiska Petr	Formát: A3
		Schválil: Kvintus Miroslav	Stupeň: DSJ-DPS
		Datum: 10/2022	Měřitko:
Název výkresu: Obvody určené pro demontáž v rozvaděči RM1		Číslo výkresu: PS2-75	Číslo listu / Počet listů: 75/85




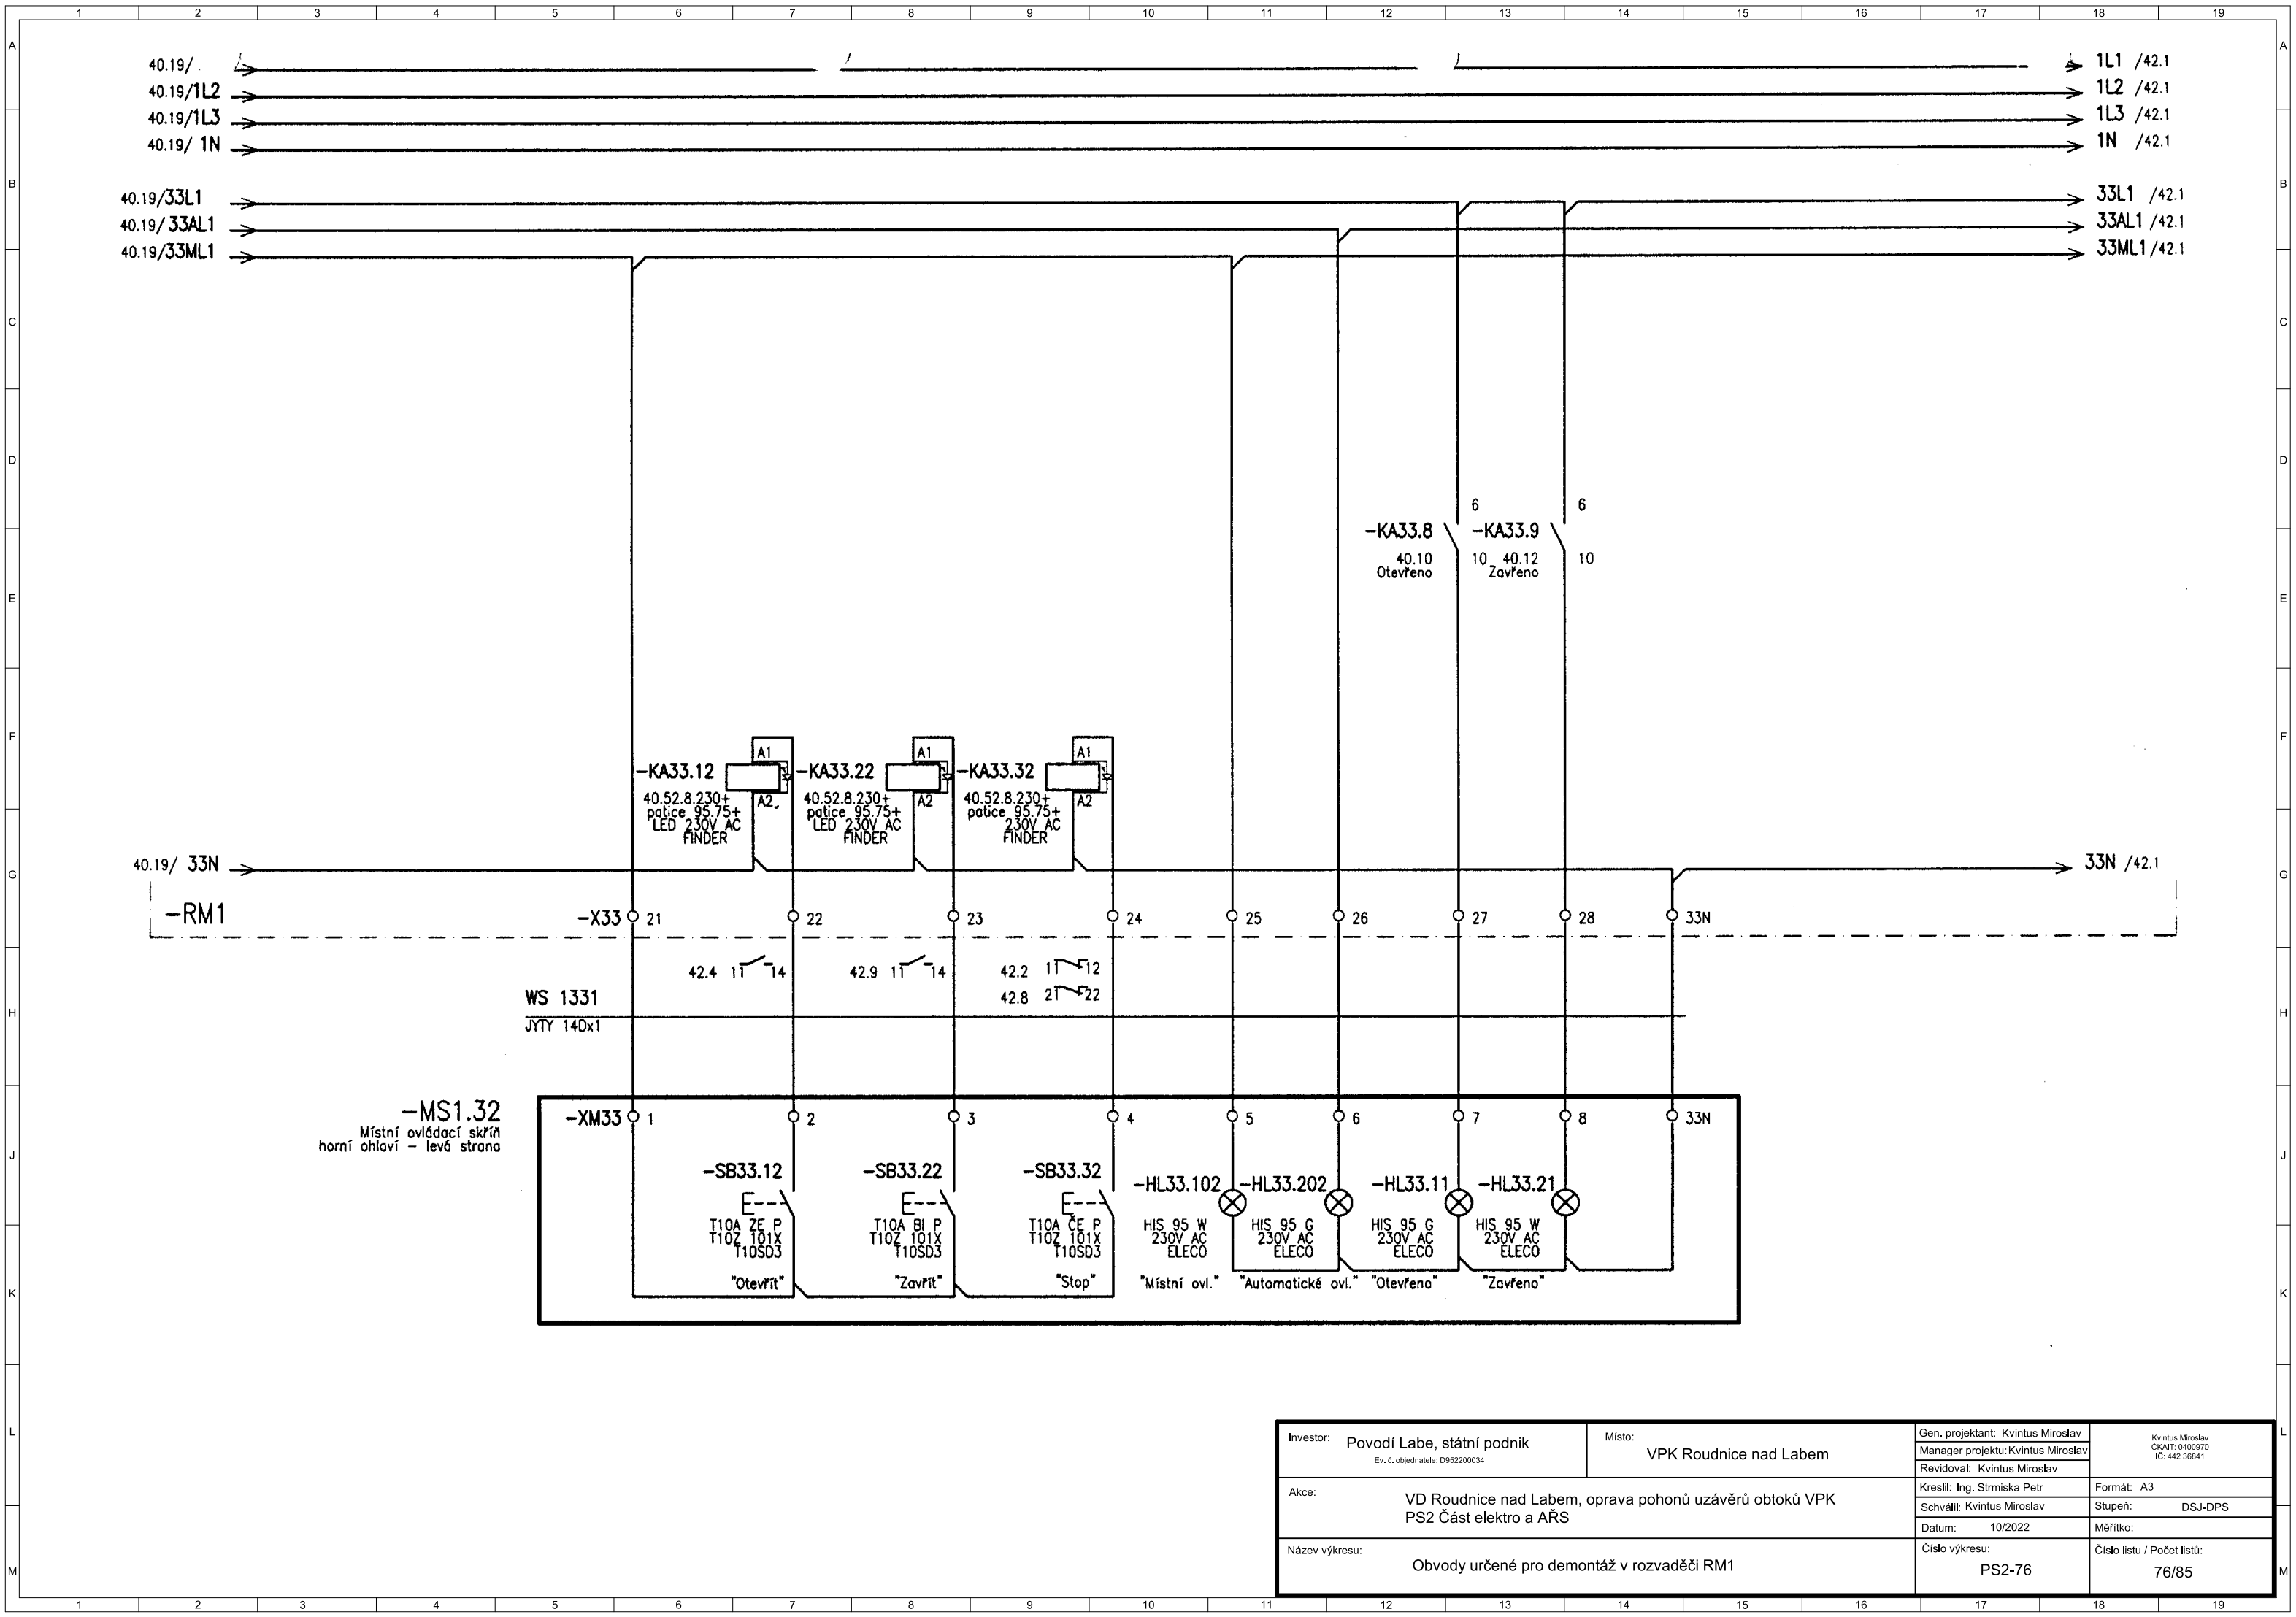


Investor: Povodí Labe, státní podnik Ev. č. objednatele: D952200034	Místo: VPK Roudnice nad Labem	Gen. projektant: Kvintus Miroslav	Kvintus Miroslav ČKAIT: 0400970 IČ: 442 36841
		Manager projektu: Kvintus Miroslav	
		Revidoval: Kvintus Miroslav	
Akce: VD Roudnice nad Labem, oprava pohonů uzávěrů obtoků VPK PS2 Část elektro a AŘS		Kreslil: Ing. Strmiska Petr	Formát: A3
		Schválil: Kvintus Miroslav	Stupeň: DSJ-DPS
		Datum: 10/2022	Měřítka:
Název výkresu: Obvody určené pro demontáž v rozvaděči RM1		Číslo výkresu: PS2-76	Číslo listu / Počet listů: 76/85

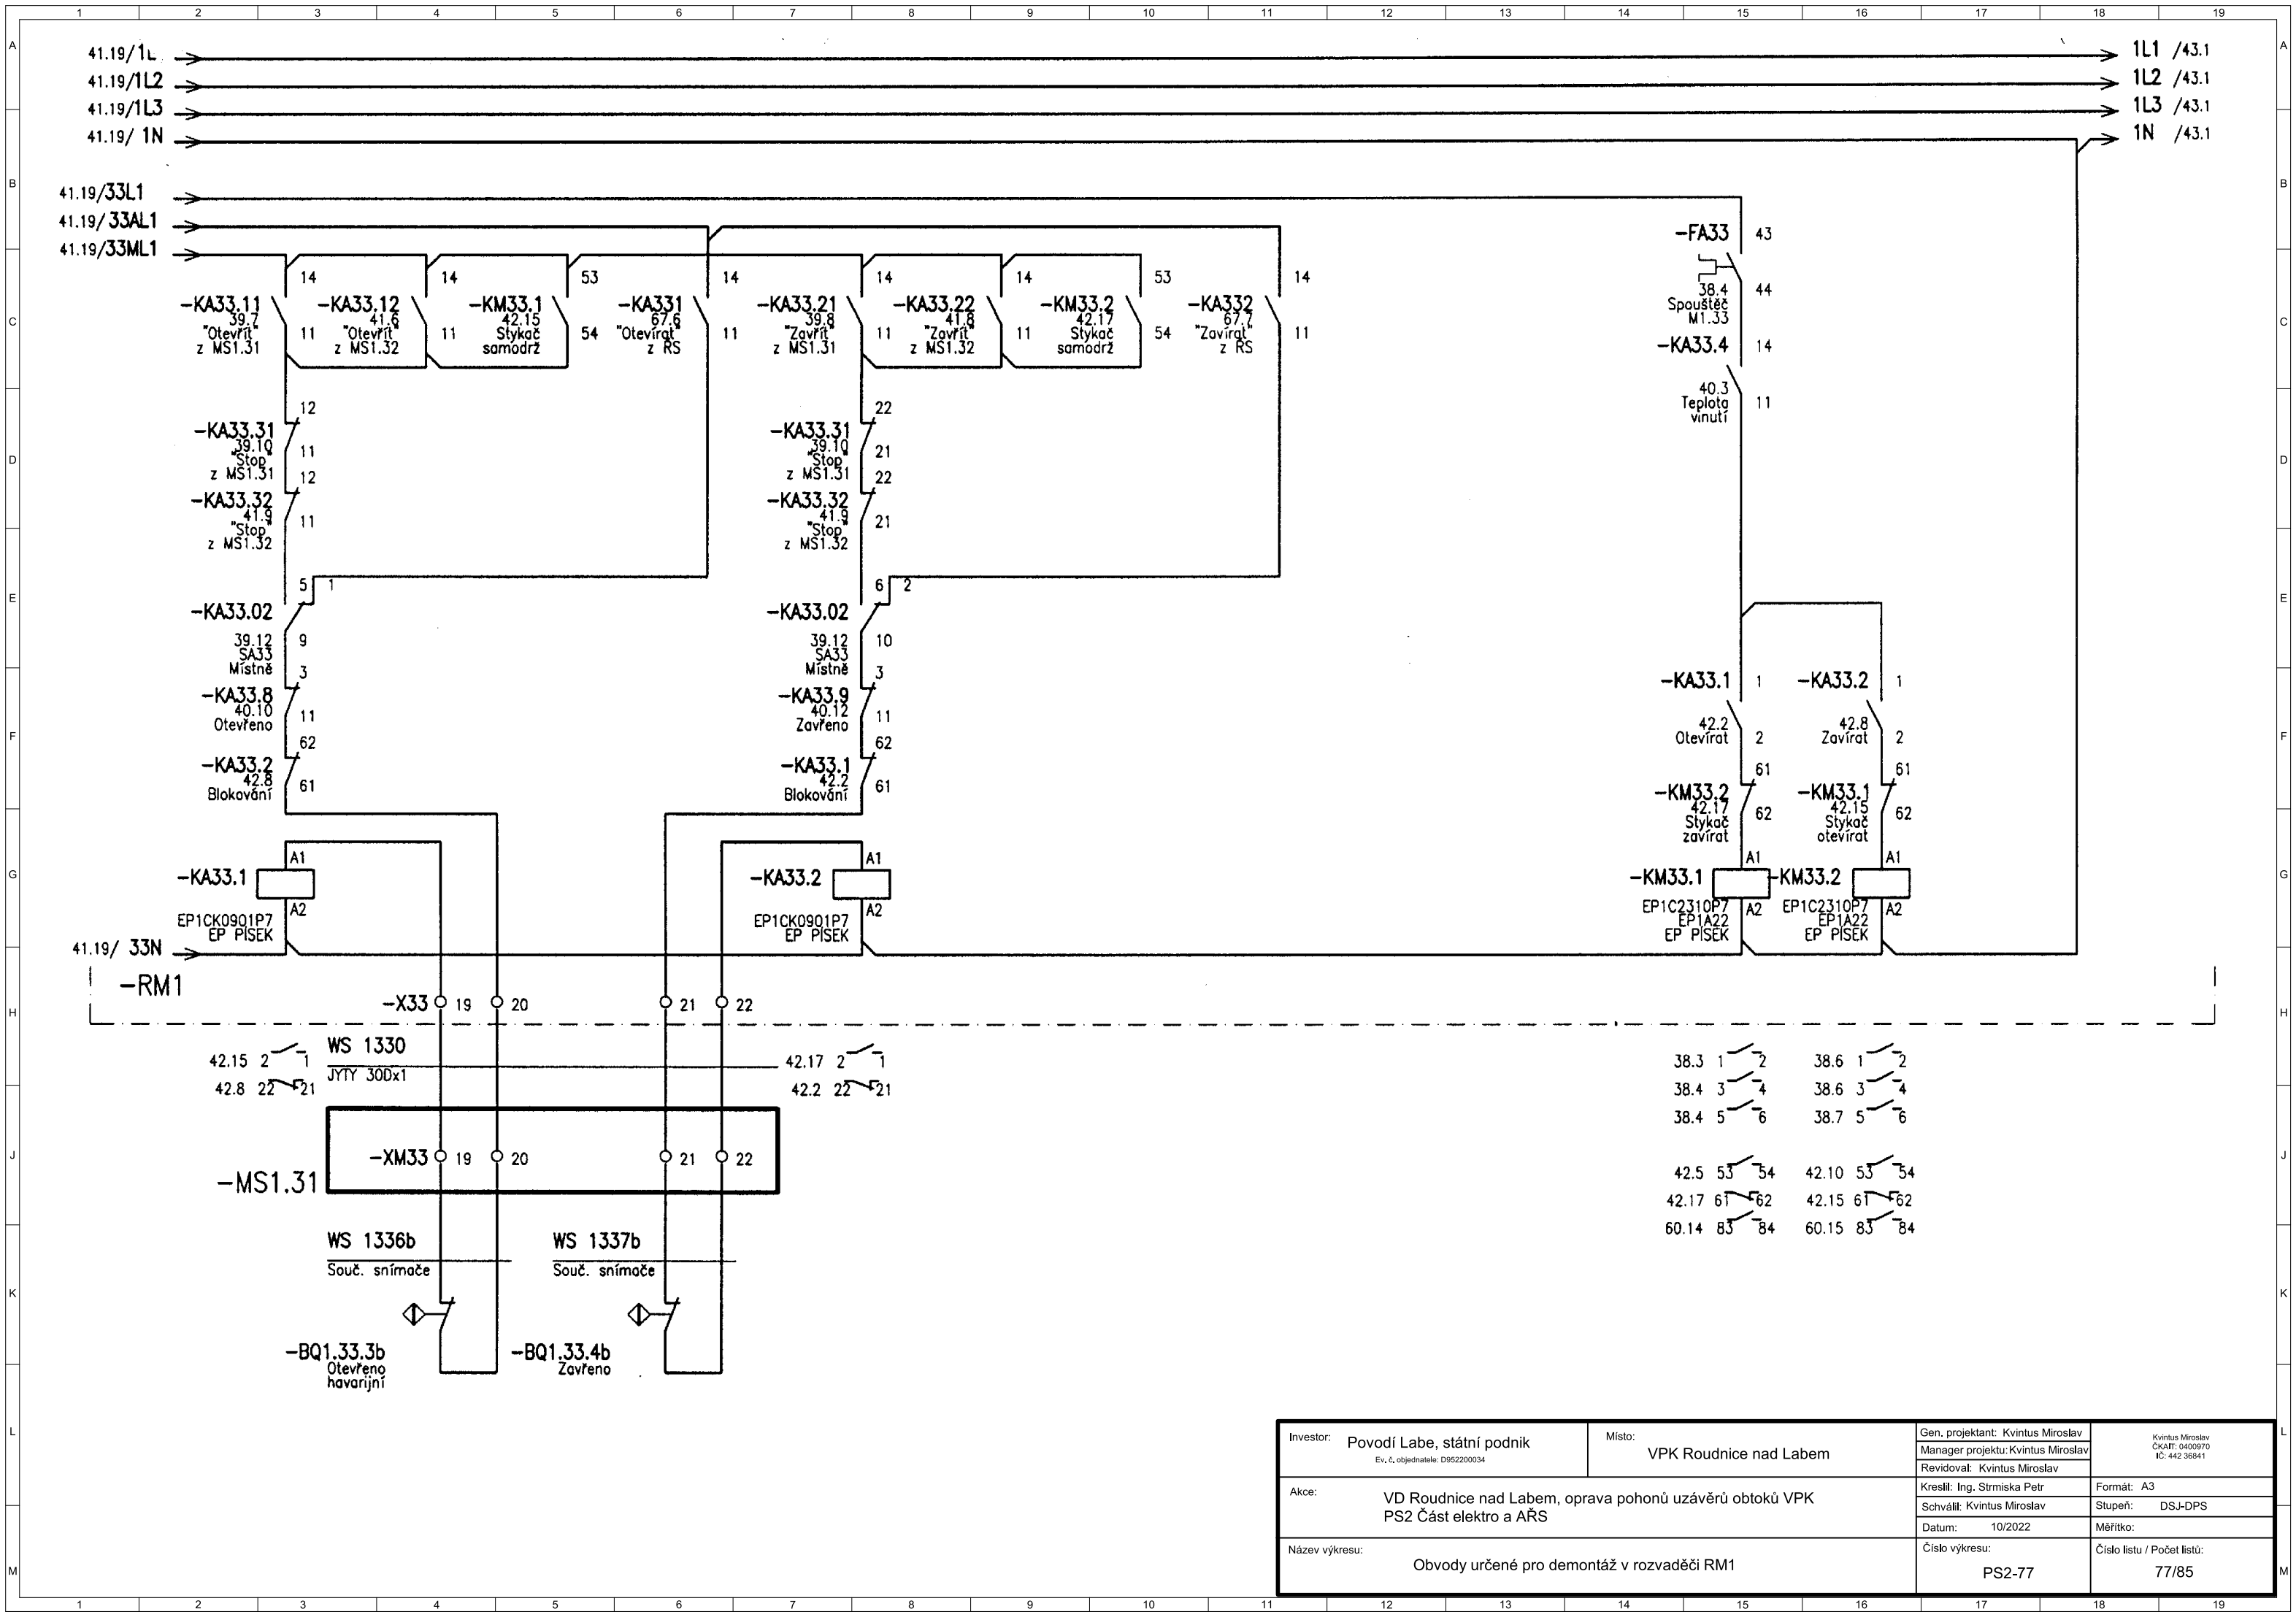

Investor: Povodí Labe, státní podnik Ev. č. objednatele: D952200034	Místo: VPK Roudnice nad Labem	Gen. projektant: Kvintus Miroslav	Kvintus Miroslav ČKAIT: 0400970 IČ: 442 36641
		Manager projektu: Kvintus Miroslav	
		Revidoval: Kvintus Miroslav	
Akce: VD Roudnice nad Labem, oprava pohonů uzávěrů obtoků VPK PS2 Část elektro a ARS	Název výkresu: Obvody určené pro demontáž v rozvaděči RM1	Kreslil: Ing. Strmiska Petr	Formát: A3
		Schválil: Kvintus Miroslav	Stupeň: DSJ-DPS
		Datum: 10/2022	Měřitko:
		Číslo výkresu: PS2-77	Číslo listu / Počet listů: 77/85

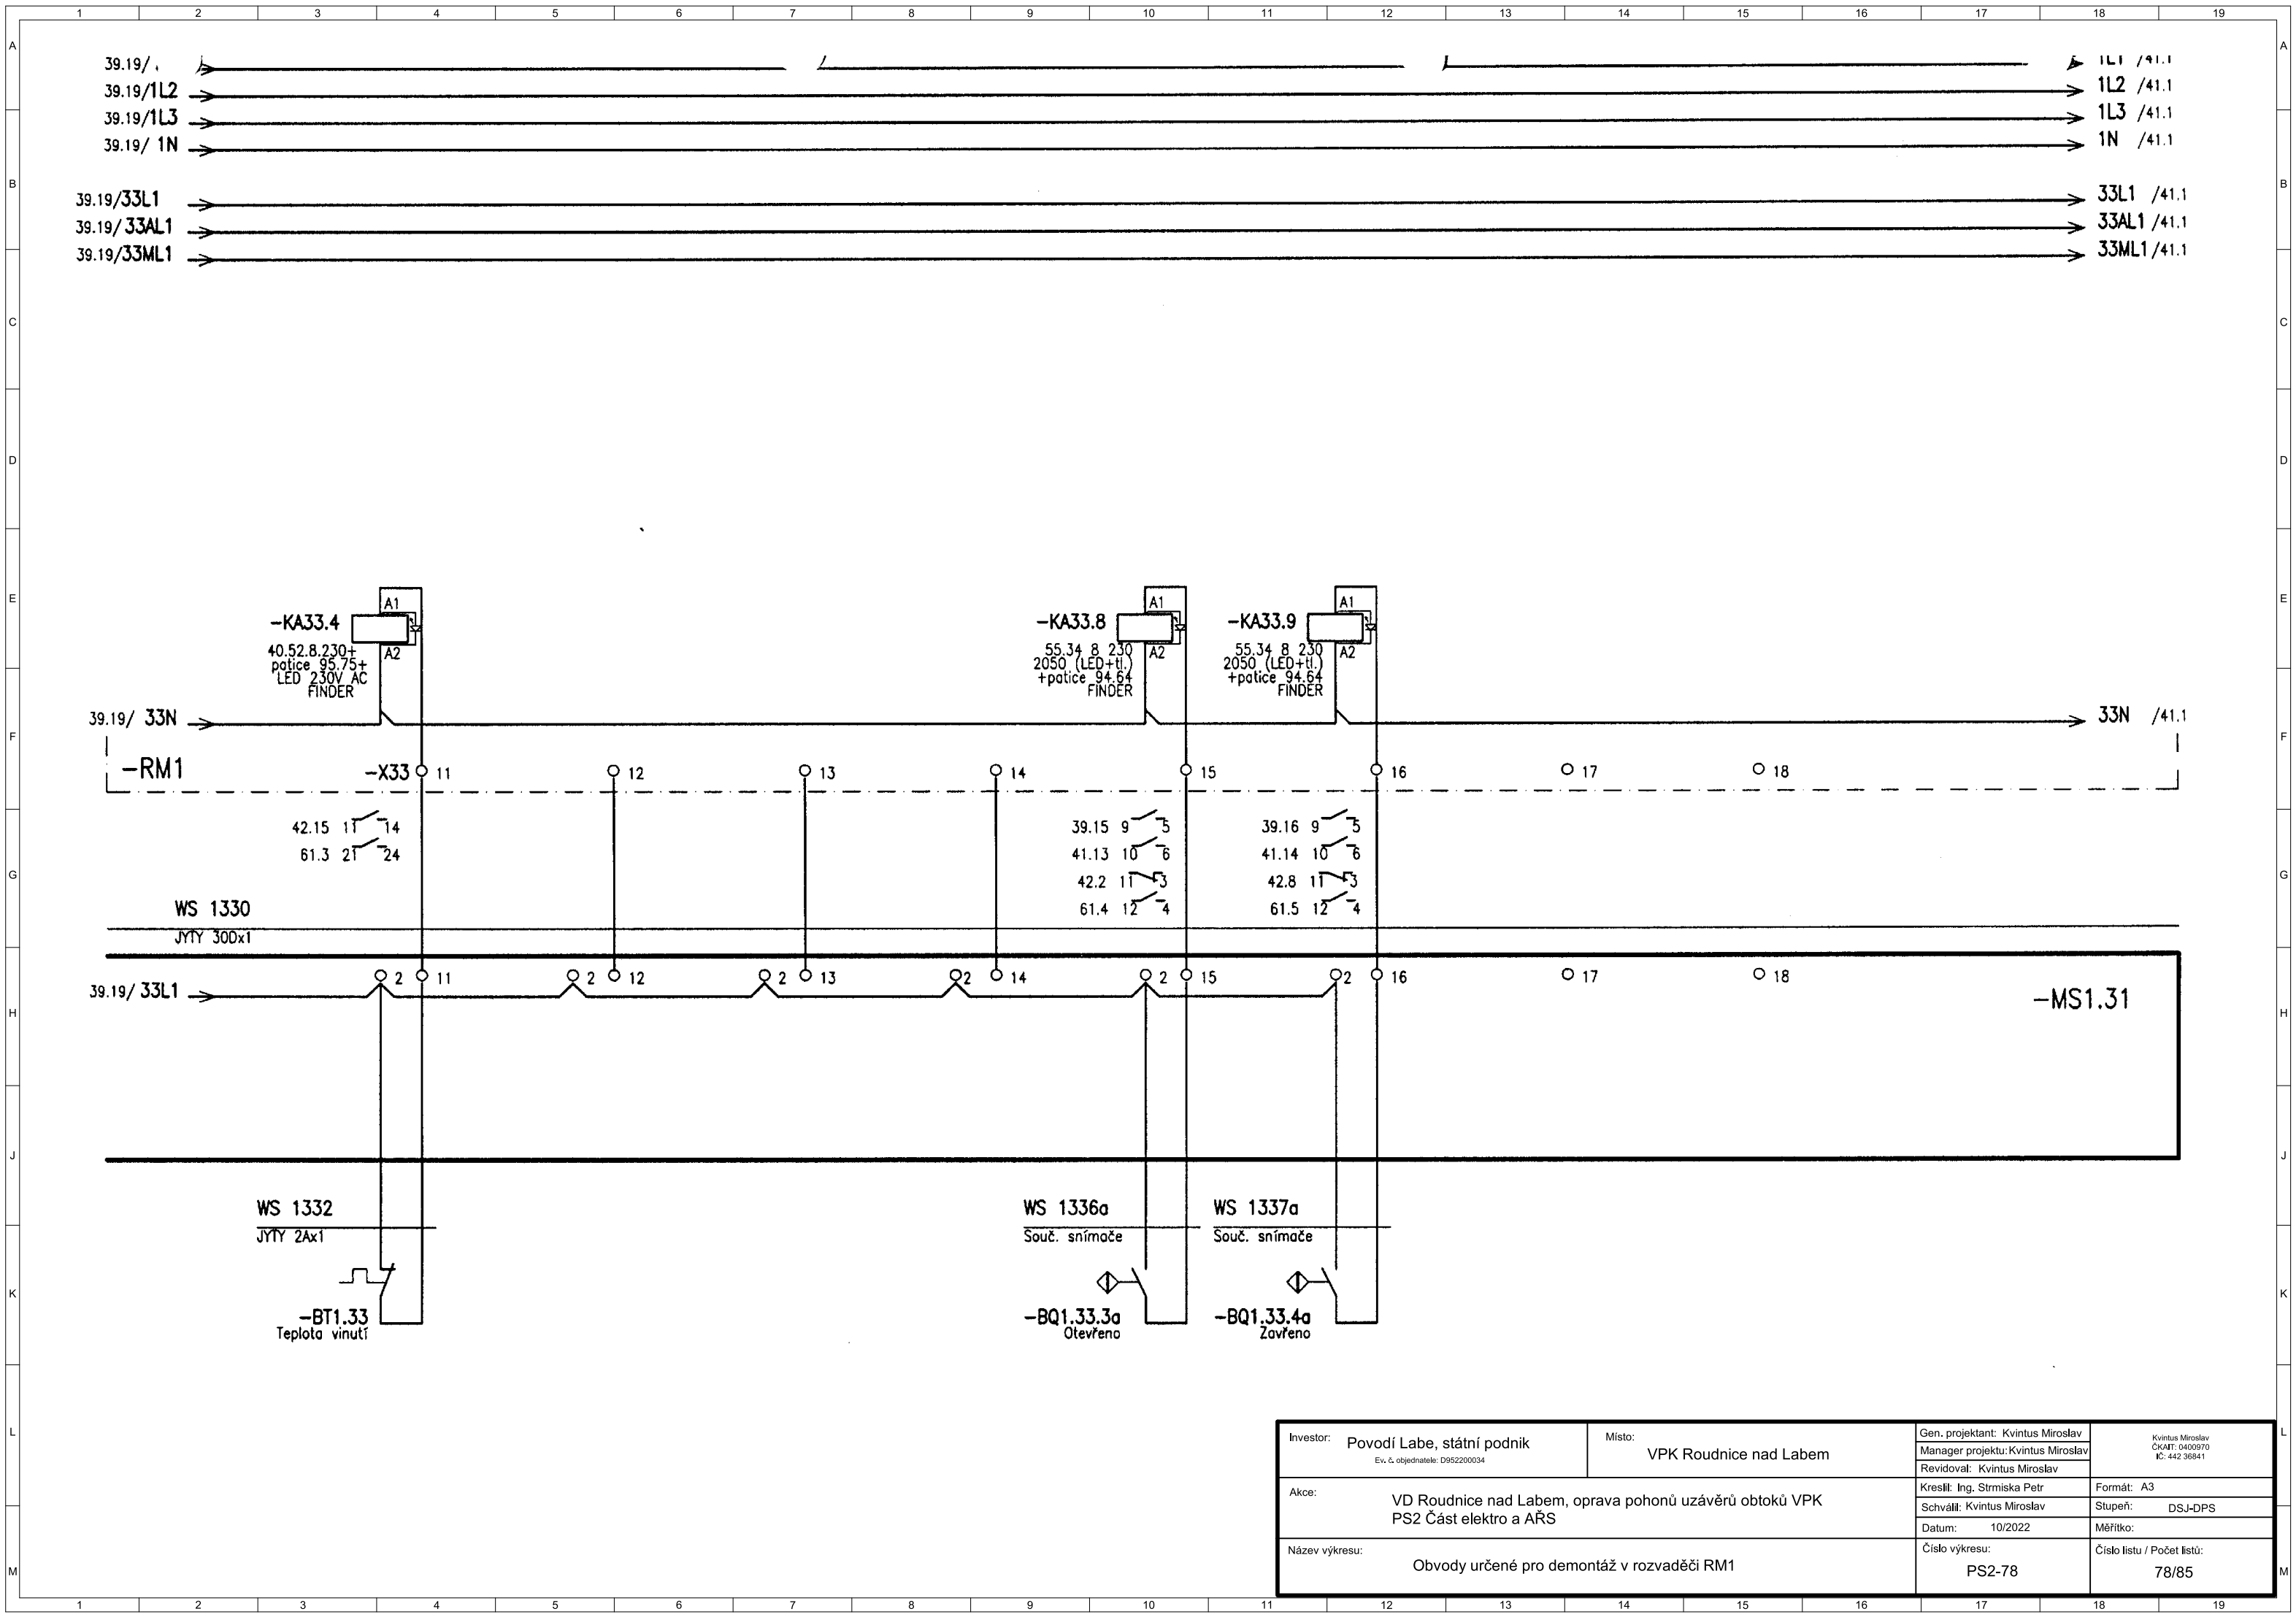

Investor: Povodí Labe, státní podnik Ev. & objednatel: D952200034	Místo: VPK Roudnice nad Labem	Gen. projektant: Kvintus Miroslav	Kvintus Miroslav ČKAIT: 0400970 IČ: 442 36841
		Manager projektu: Kvintus Miroslav	
Akce: VD Roudnice nad Labem, oprava pohonů uzávěrů obtoků VPK PS2 Část elektro a AŘS		Revidoval: Kvintus Miroslav	Formát: A3
		Kreslil: Ing. Strmiska Petr	Stupeň: DSJ-DPS
		Schválil: Kvintus Miroslav	Měřitko:
Datum: 10/2022	Název výkresu: Obvody určené pro demontáž v rozvaděči RM1	Číslo výkresu: PS2-78	Číslo listu / Počet listů: 78/85

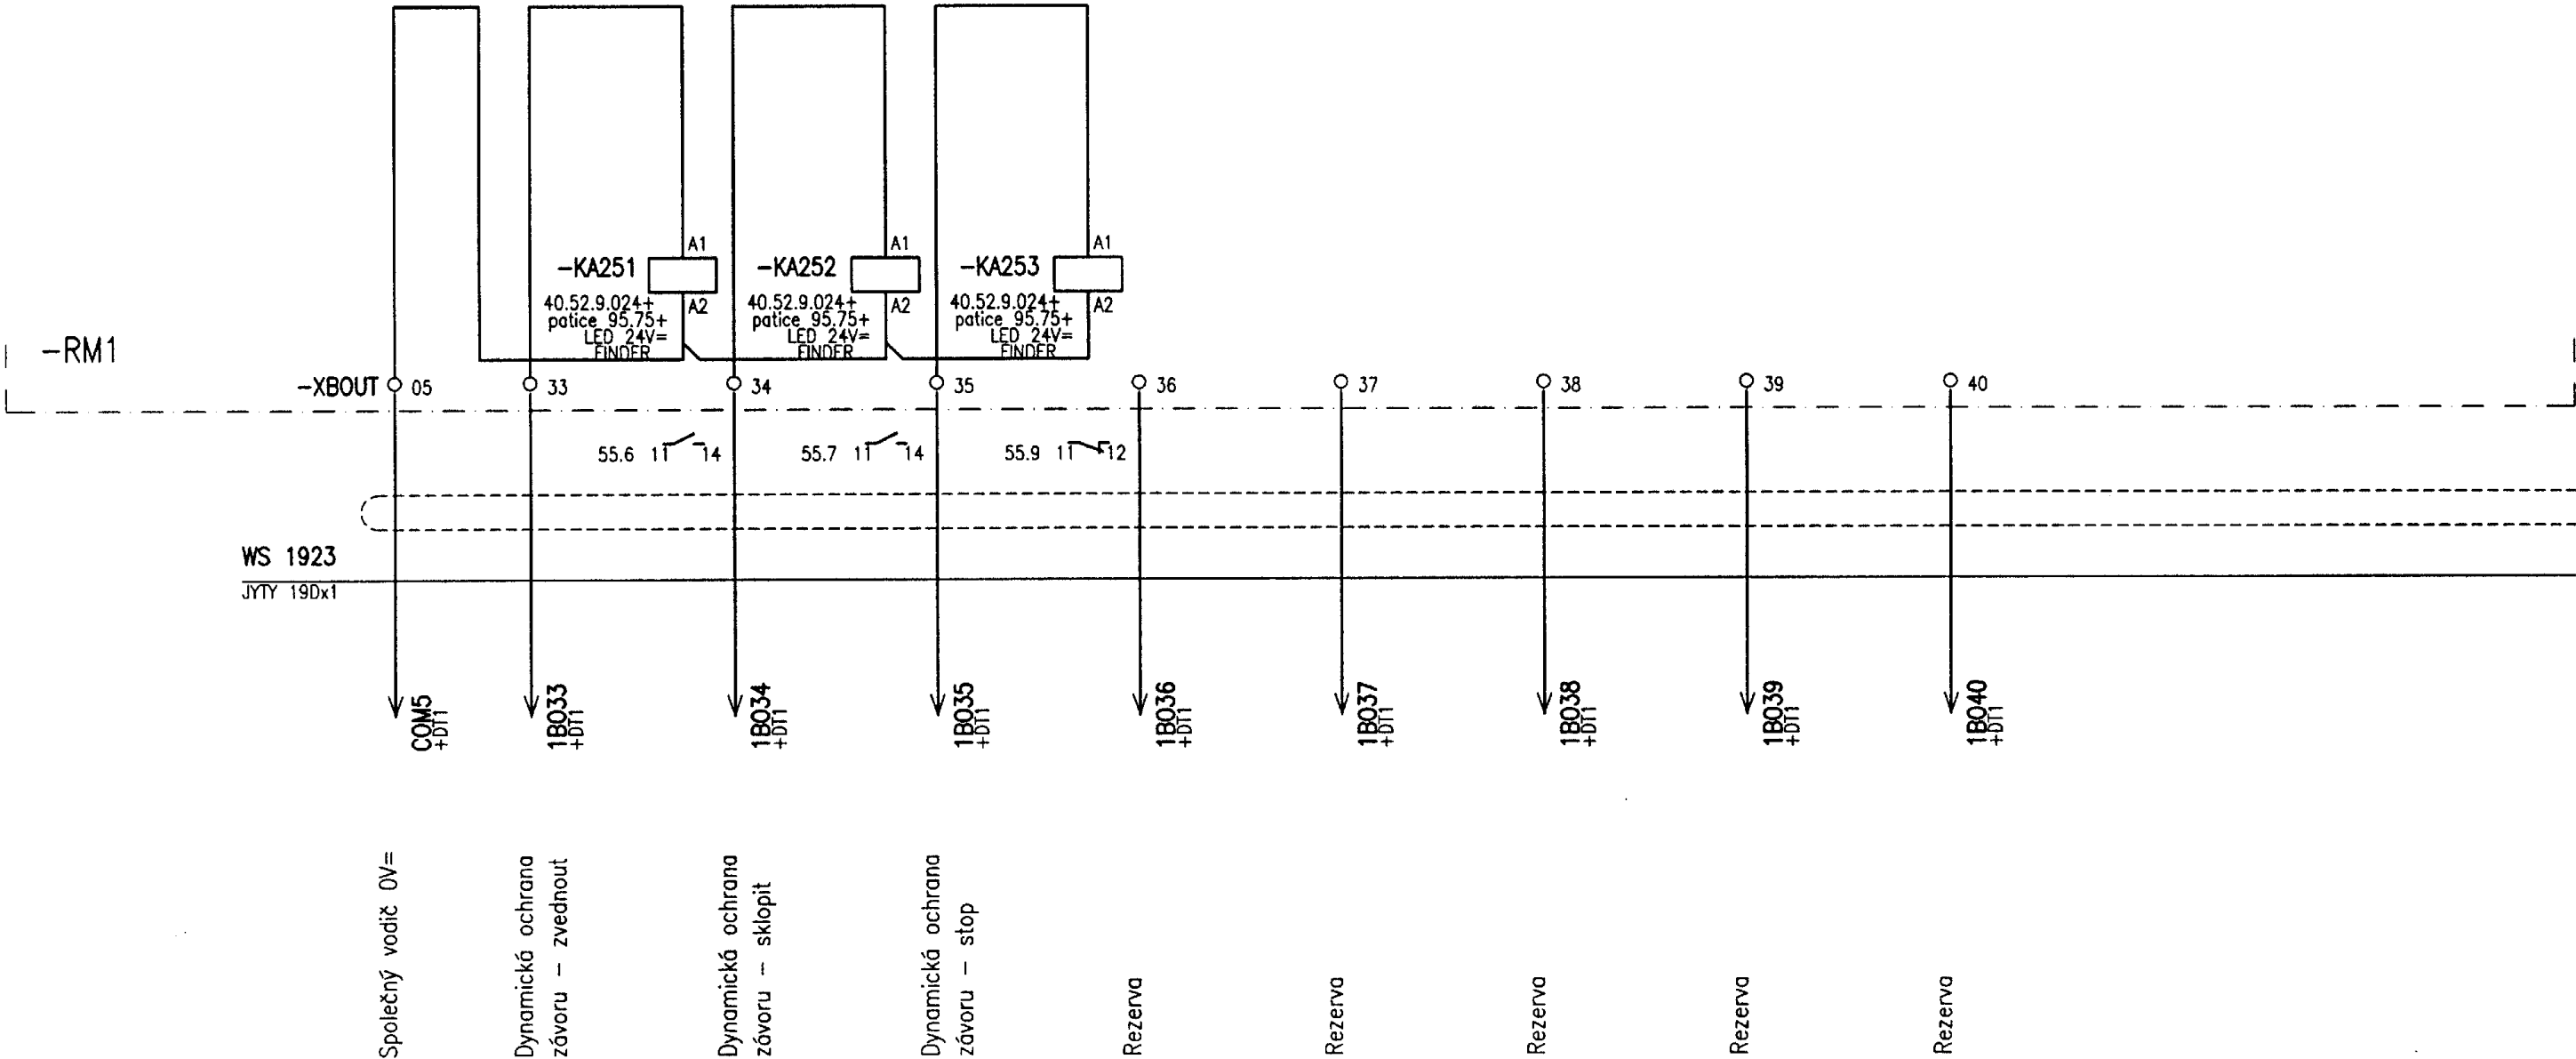

Investor: Povodí Labe, státní podnik Ev. č. objednávky: D952200034	Místo: VPK Roudnice nad Labem	Gen. projektant: Kvintus Miroslav	Kvintus Miroslav ČKAIT: 04009/70 IČ: 442 36841
		Manager projektu: Kvintus Miroslav	
		Revidoval: Kvintus Miroslav	
Akce: VD Roudnice nad Labem, oprava pohonů uzávěrů obtoků VPK PS2 Část elektro a AŘS		Kreslil: Ing. Strmiska Petr	Formát: A3
		Schválil: Kvintus Miroslav	Stupeň: DSJ-DPS
		Datum: 10/2022	Měřitko:
Název výkresu: Obvody určené pro demontáž v rozvaděči RM1		Číslo výkresu: PS2-79	Číslo listu / Počet listů: 79/85