




PF 1 KM 5.991

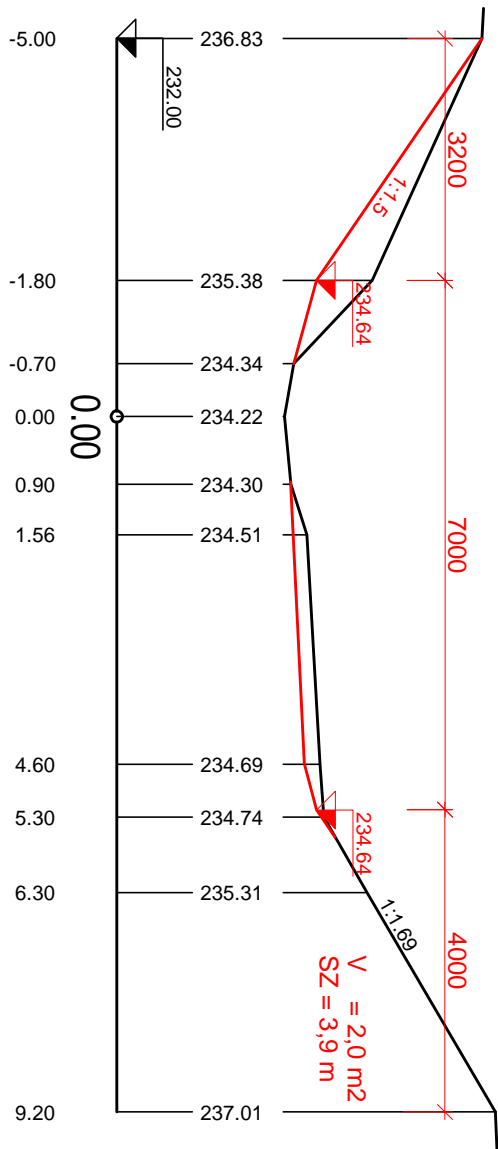


PF 2 - KM 6.063

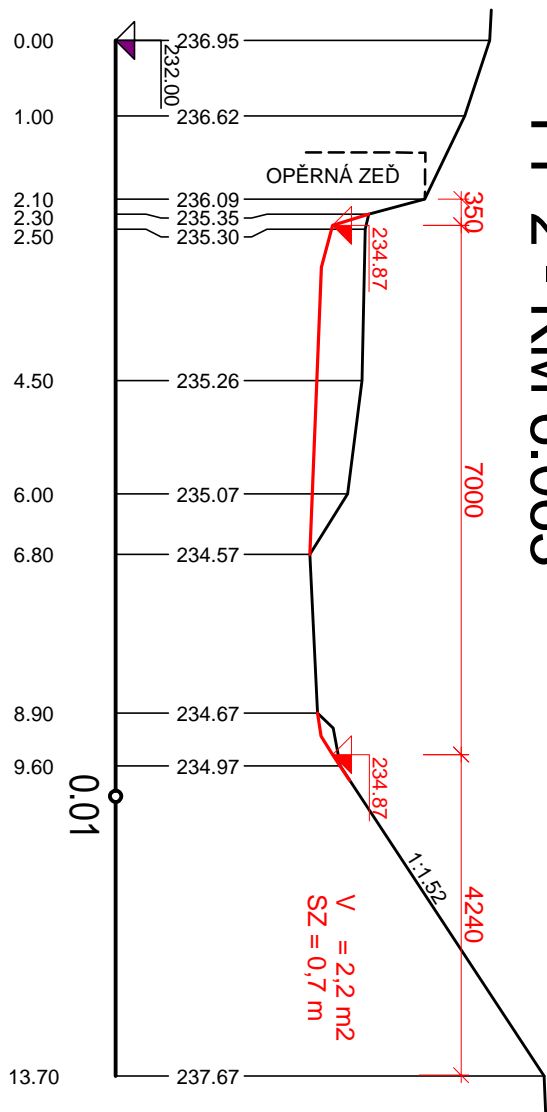


PF3 - KM 6.105

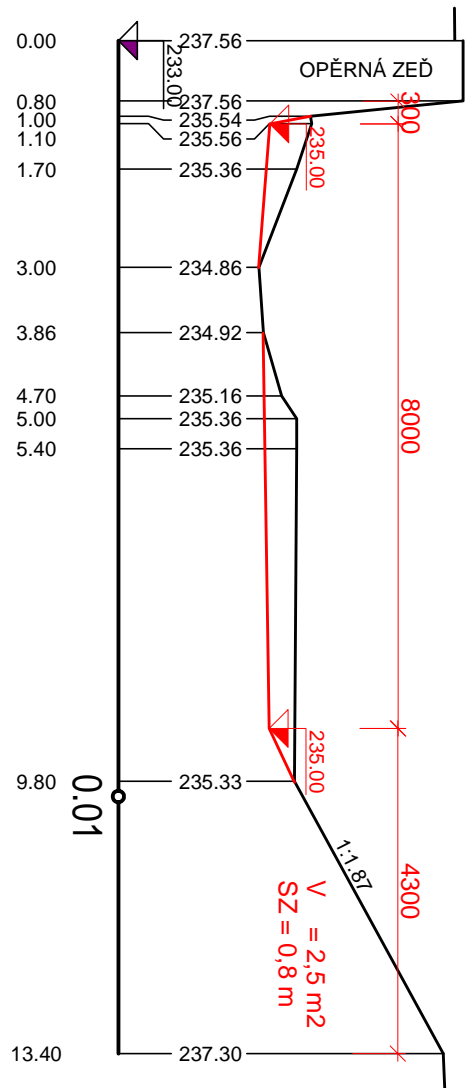


PF4 - KM 6.145

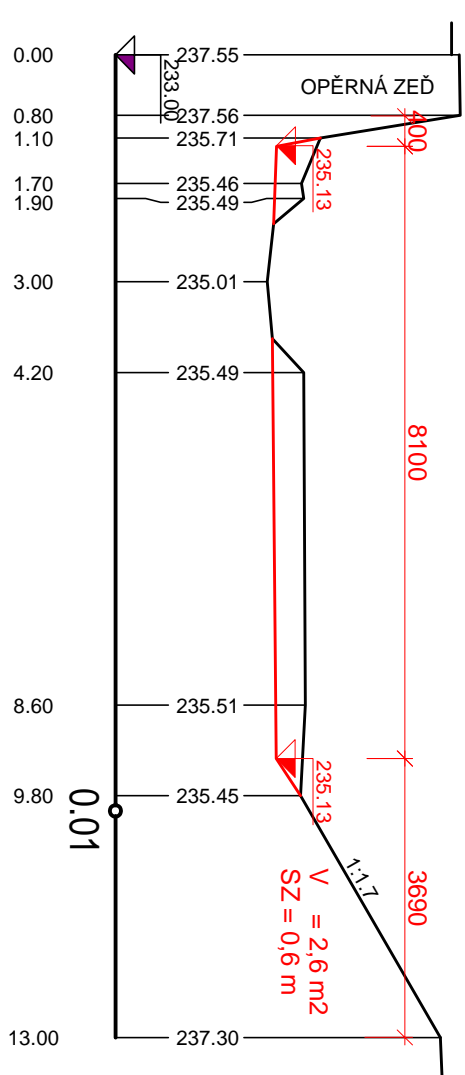


PF5 - KM 6.185

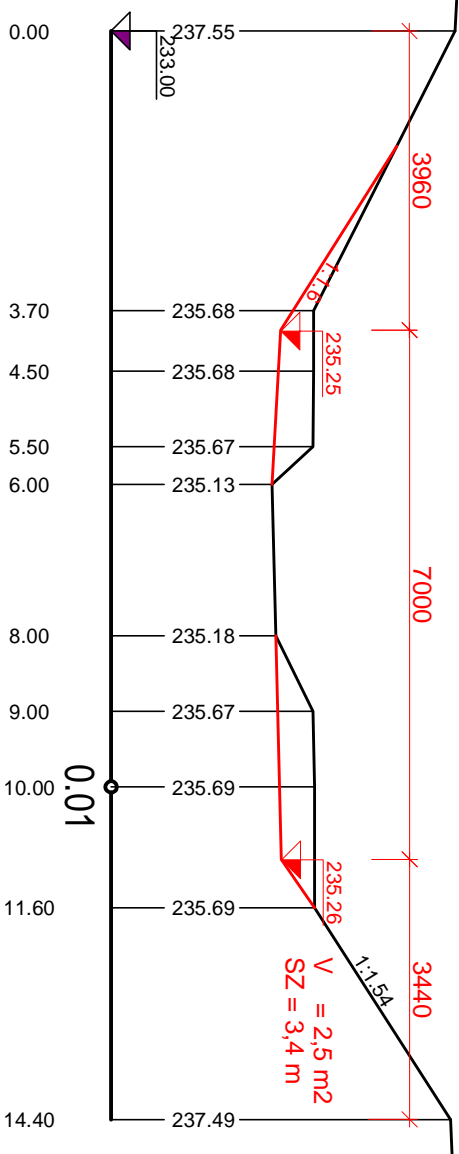


PF6 - KM 6.215

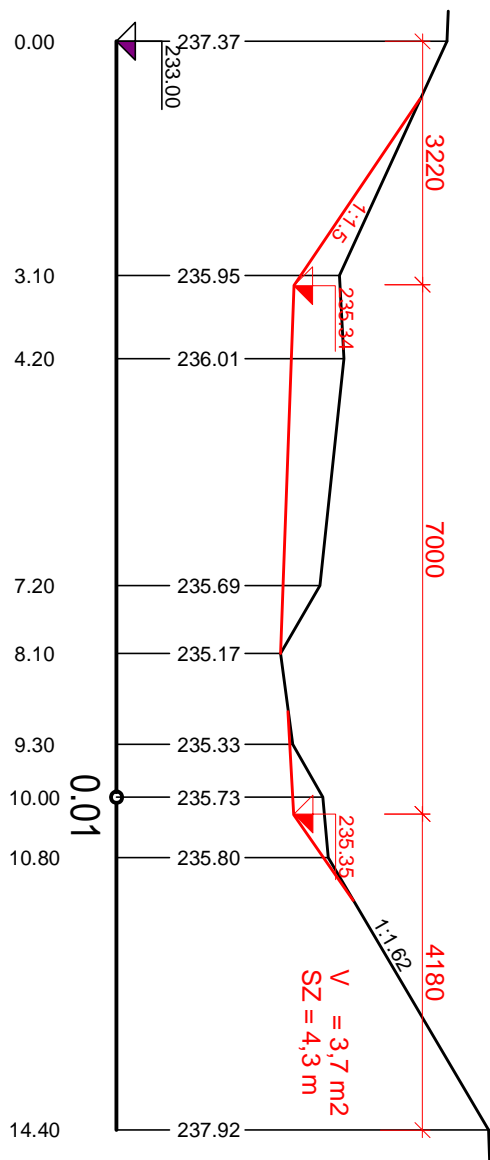


PF 7 - KM 6.275

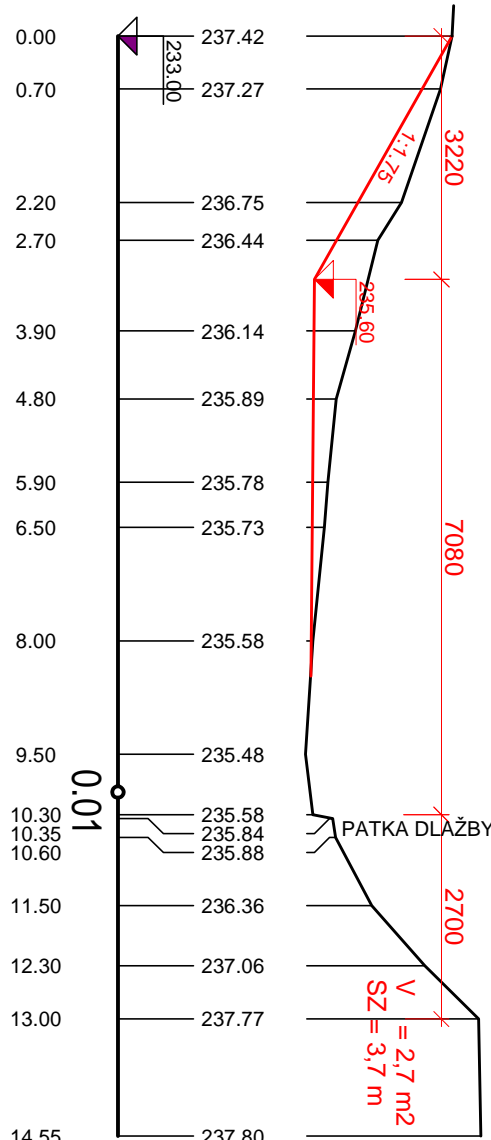


PF 8 - KM 6.307

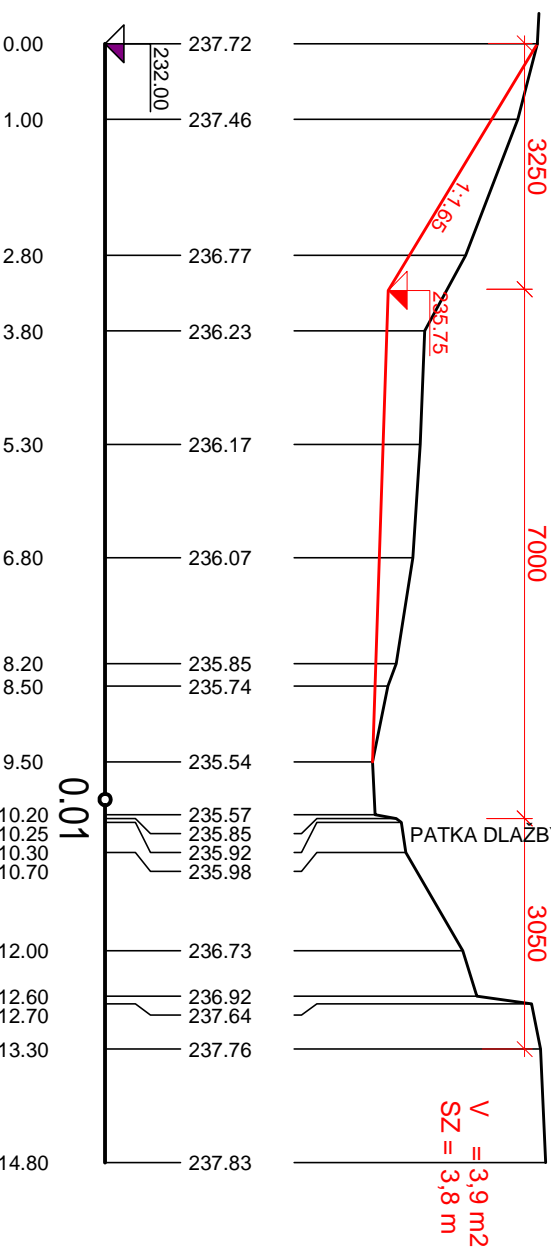


PF 9 - KM 6.341

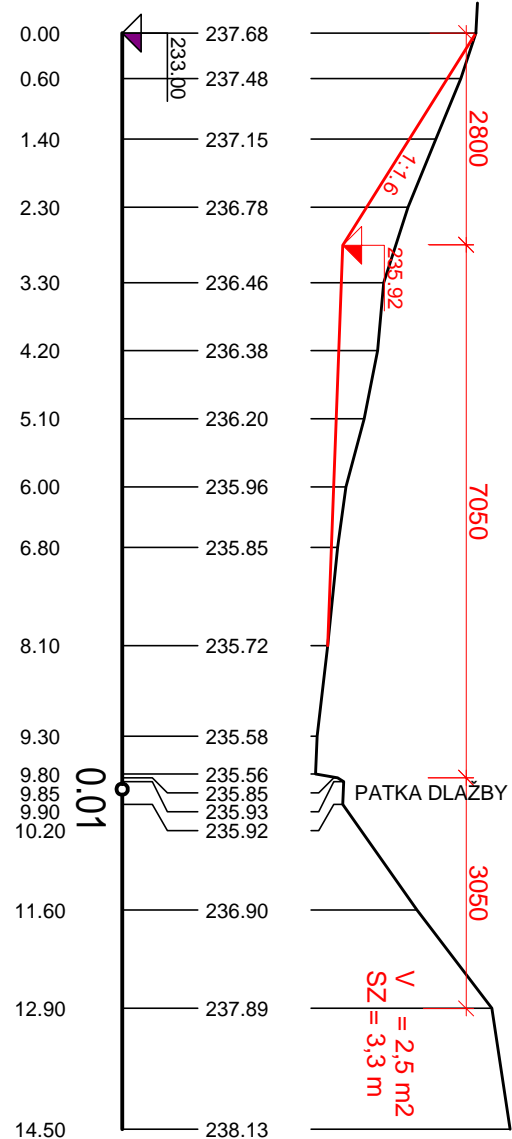


PF 10 - KM 6.387

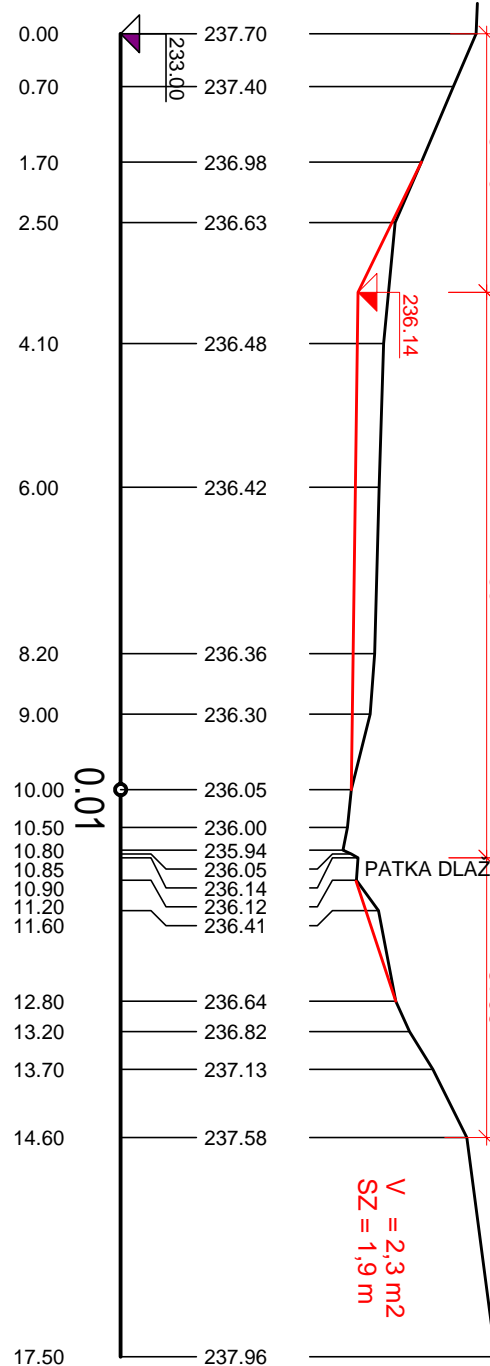

PF 11 - KM 6.478

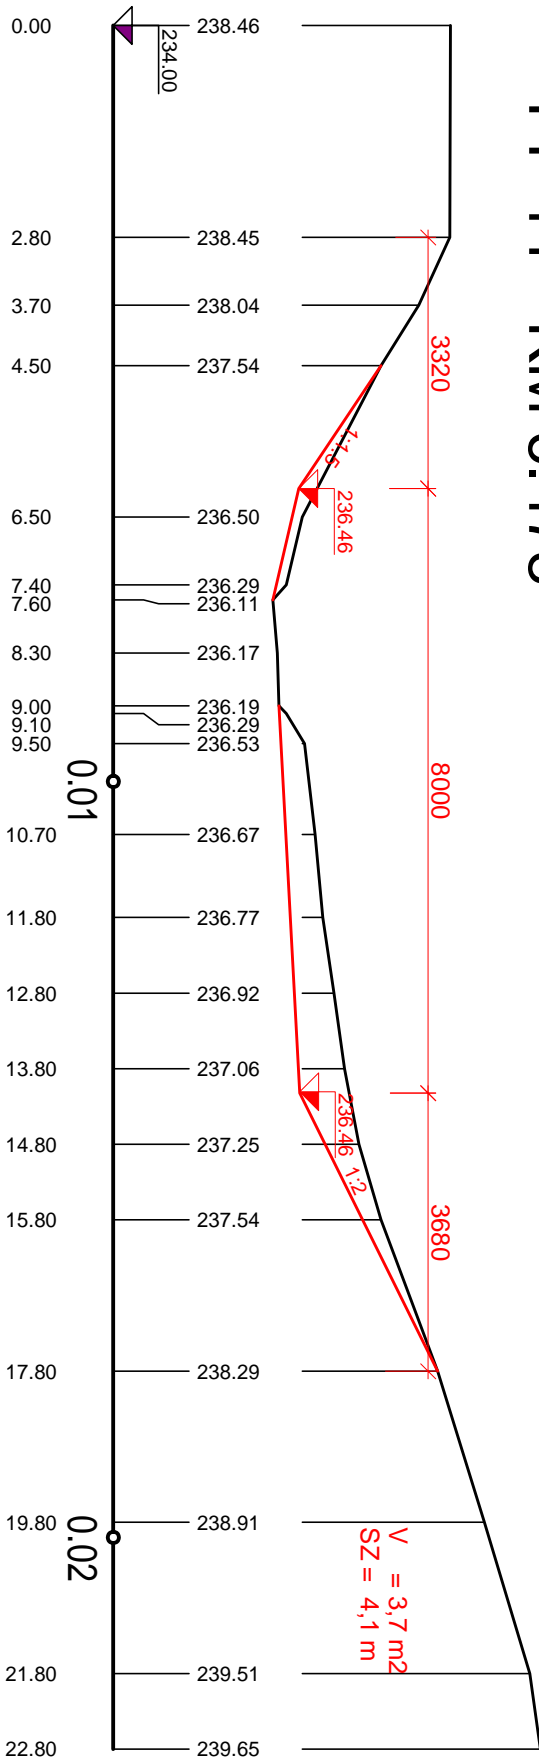

PF 12 - KM 6.492

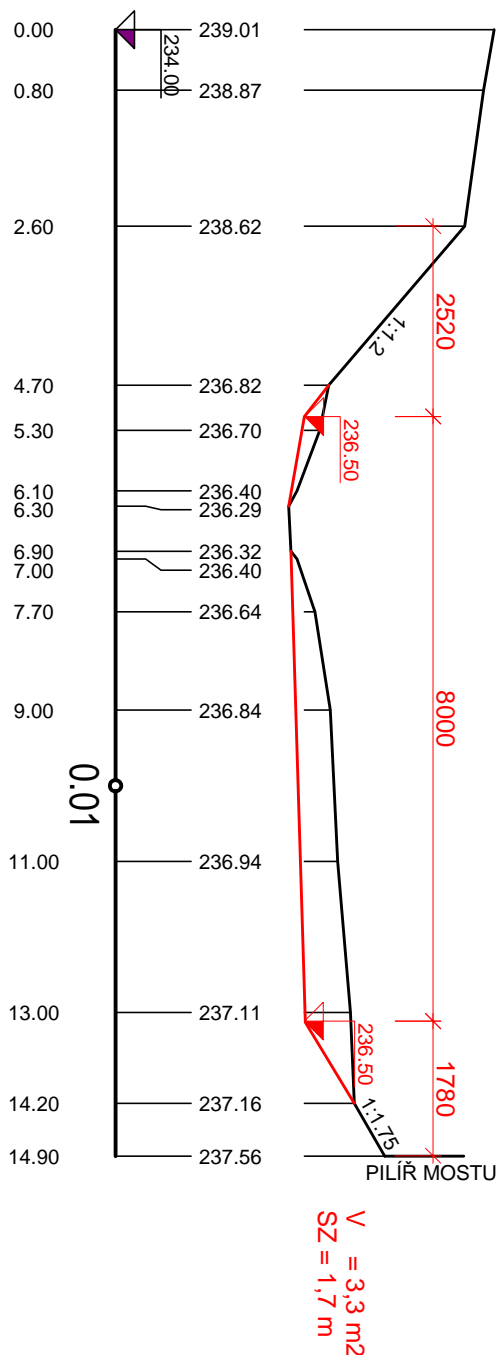

ZODP. PROJEKTANT VÝPRAVODNÍK				KONTROLNÍK			
Ing. Oleška M.				Ing. Oleška M.			
PODPIS				PODPIS			
INVESTOR				INVESTOR			
Povodí Moravy, s.p., Brno, Děvická 11				Povodí Moravy, s.p., Brno, Děvická 11			
AKCE				AKCE			
323300				323300			
NIVNÍČKA, NIVNÍČKA, KM 5.980 - 7.590,				NIVNÍČKA, NIVNÍČKA, KM 5.980 - 7.590,			
ODSTRANĚNÍ NÁNOSŮ, OPRAVA NÁTRŽÍ				ODSTRANĚNÍ NÁNOSŮ, OPRAVA NÁTRŽÍ			
OBSAH				OBSAH			
PŘÍČNÉ PROFILY 1				PŘÍČNÉ PROFILY 1			
MĚŘITVO				MĚŘITVO			
1:100				1:100			
PŘÍLOHA				PŘÍLOHA			
4.1				4.1			