


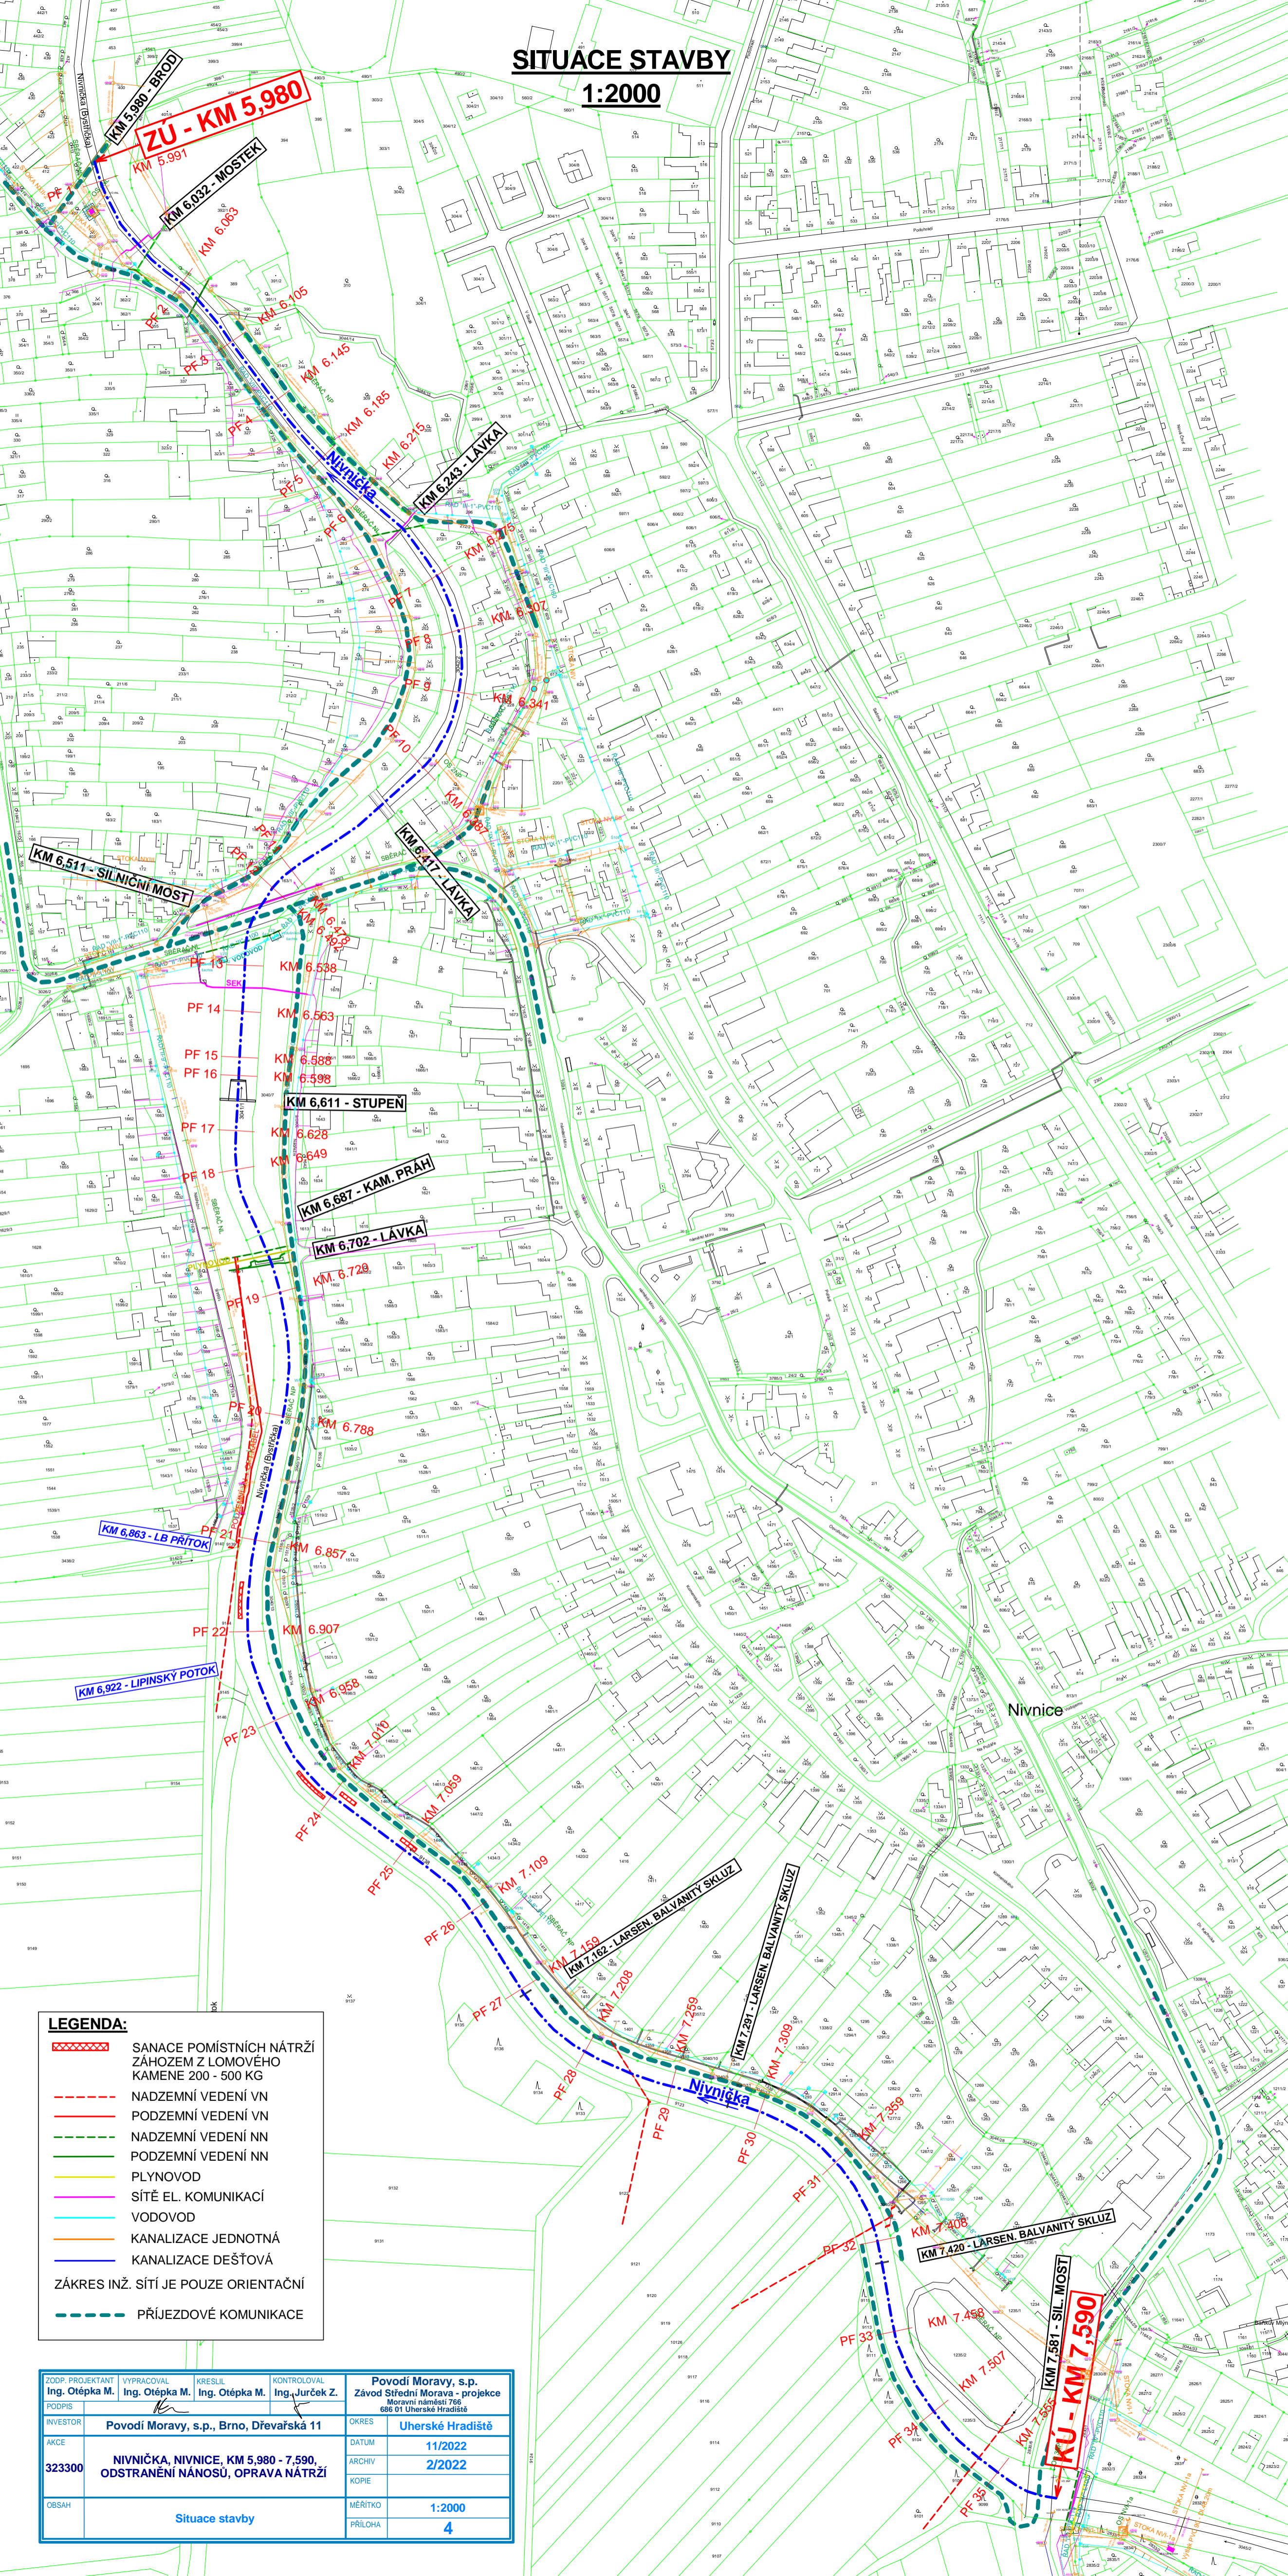










1:2000



LEGENDA:

	SANACE POMÍSTNÍCH NÁTRŽÍ ZÁHOZEM Z LOMOVÉHO KAMENE 200 - 500 KG
	NADZEMNÍ VEDENÍ VN
	PODZEMNÍ VEDENÍ VN
	NADZEMNÍ VEDENÍ NN
	PODZEMNÍ VEDENÍ NN
	PLYNOVOD
	SÍTĚ EL. KOMUNIKACÍ
	VODOVOD
	KANALIZACE JEDNOTNÁ
	KANALIZACE DEŠŤOVÁ
ZÁKRES INŽ. SÍTÍ JE POUZE ORIENTAČNÍ	
	PŘÍJEZDOVÉ KOMUNIKACE

ZODP. PROJEKTANT Ing. Otepka M.	VYPRACOVAL Ing. Otepka M.	KRESLIL Ing. Otepka M.	KONTROLOVAL Ing. Jurček Z.	Povodí Moravy, s.p. Závod Střední Morava - projekce Moravani náměstí 766 686 01 Uherské Hradiště	
PODPIS					
INVESTOR	Povodí Moravy, s.p., Brno, Dřevařská 11			OKRES	Uherské Hradiště
AKCE	NIVNIČKA, NIVNICE, KM 5,980 - 7,590, ODSTRANĚNÍ NÁNOSŮ, OPRAVA NÁTRŽÍ			DATUM	11/2022
323300				ARCHIV	2/2022
				KOPIE	
OBSAH	Situace stavby			MĚŘÍTKO	1:2000
				PŘÍLOHA	4