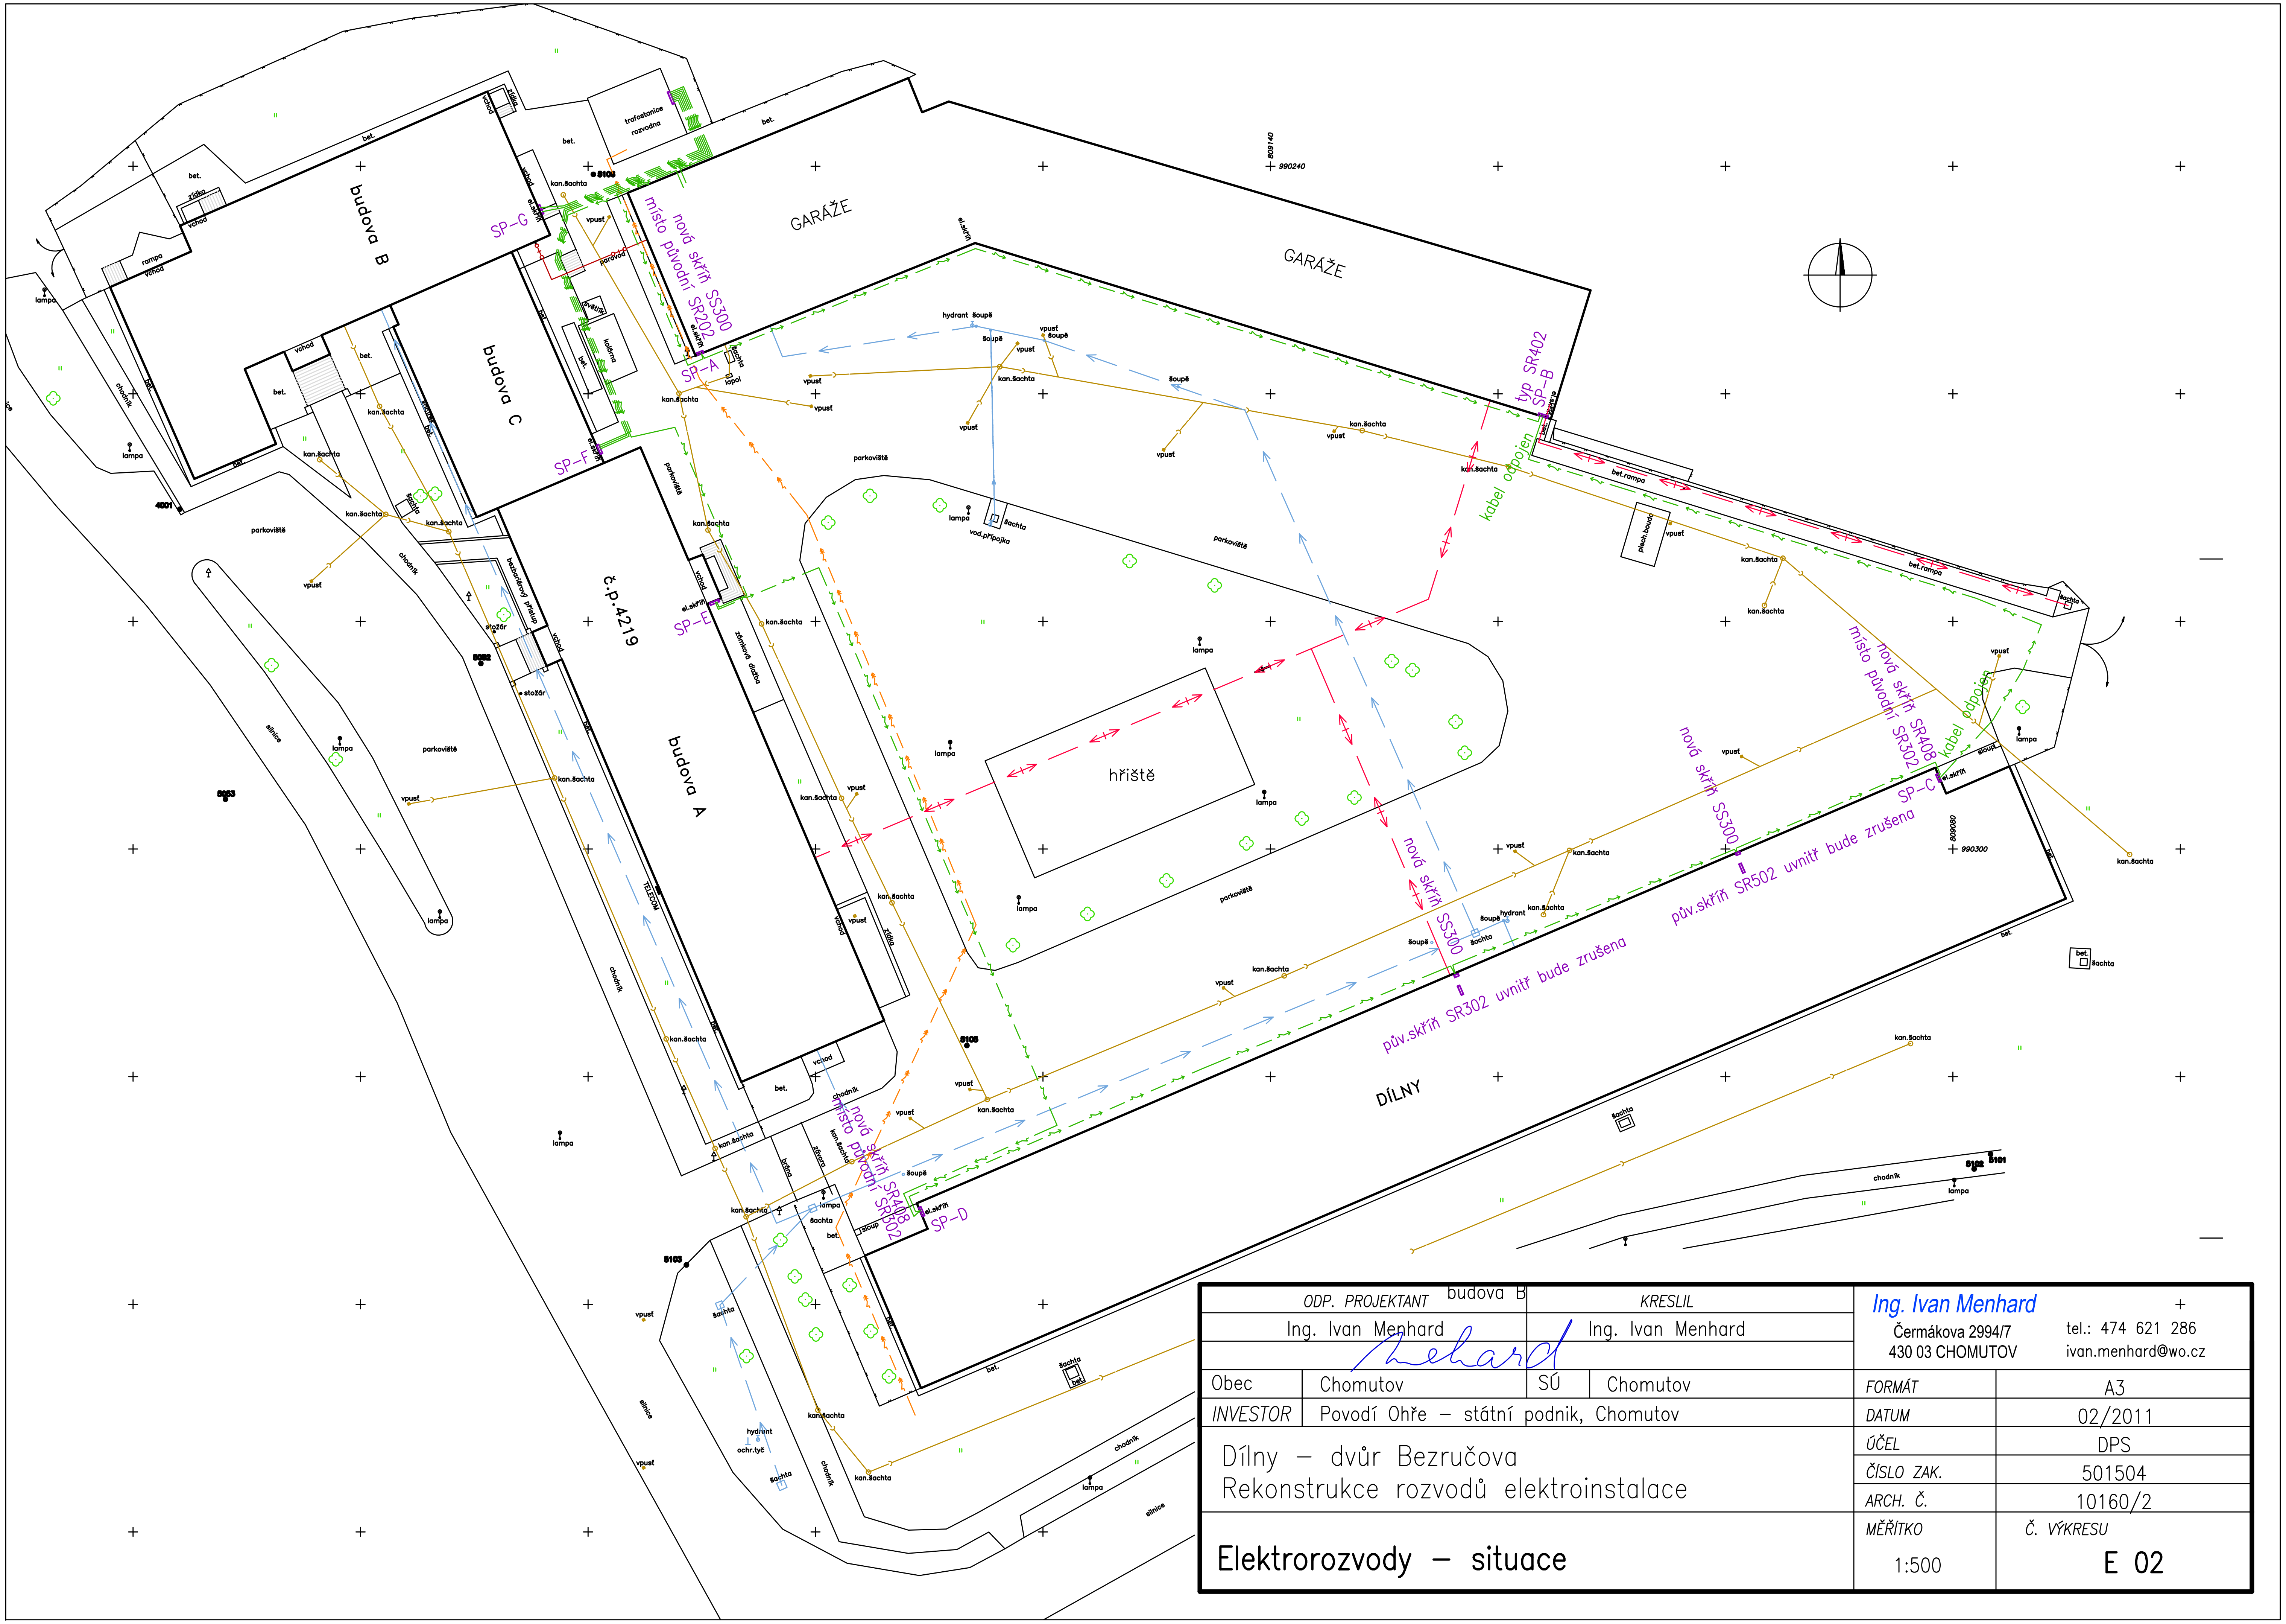

ODP. PROJEKTANT	budova B	KRESLIL	Ing. Ivan Menhard
Ing. Ivan Menhard		Ing. Ivan Menhard	Čermákova 2994/7, 430 03 CHOMUTOV, tel.: 474 621 286, ivan.menhard@wo.cz
Obec	Chomutov	SÚ	Chomutov
INVESTOR	Povodí Ohře – státní podnik, Chomutov		

FORMÁT	A3
DATUM	02/2011
ÚČEL	DPS
ČÍSLO ZAK.	501504
ARCH. Č.	10160/2
MĚŘÍTKO	1:500
Č. VÝKRESU	E 02

Dílny – dvůr Bezručova
Rekonstrukce rozvodů elektroinstalace

Elektrorozvody – situace