
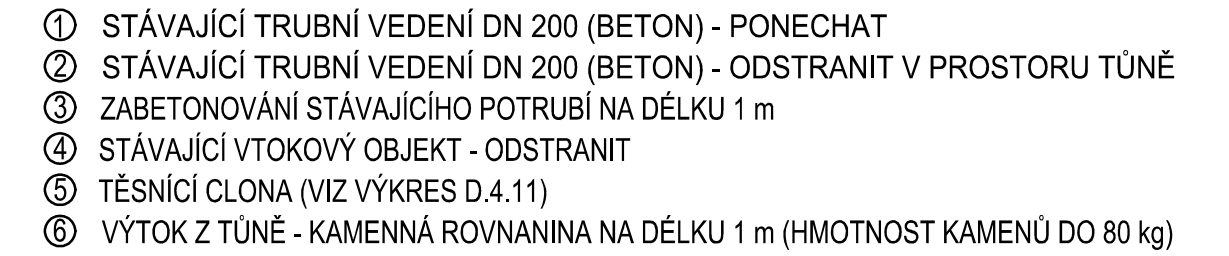
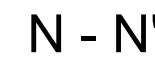


$$M - M'$$


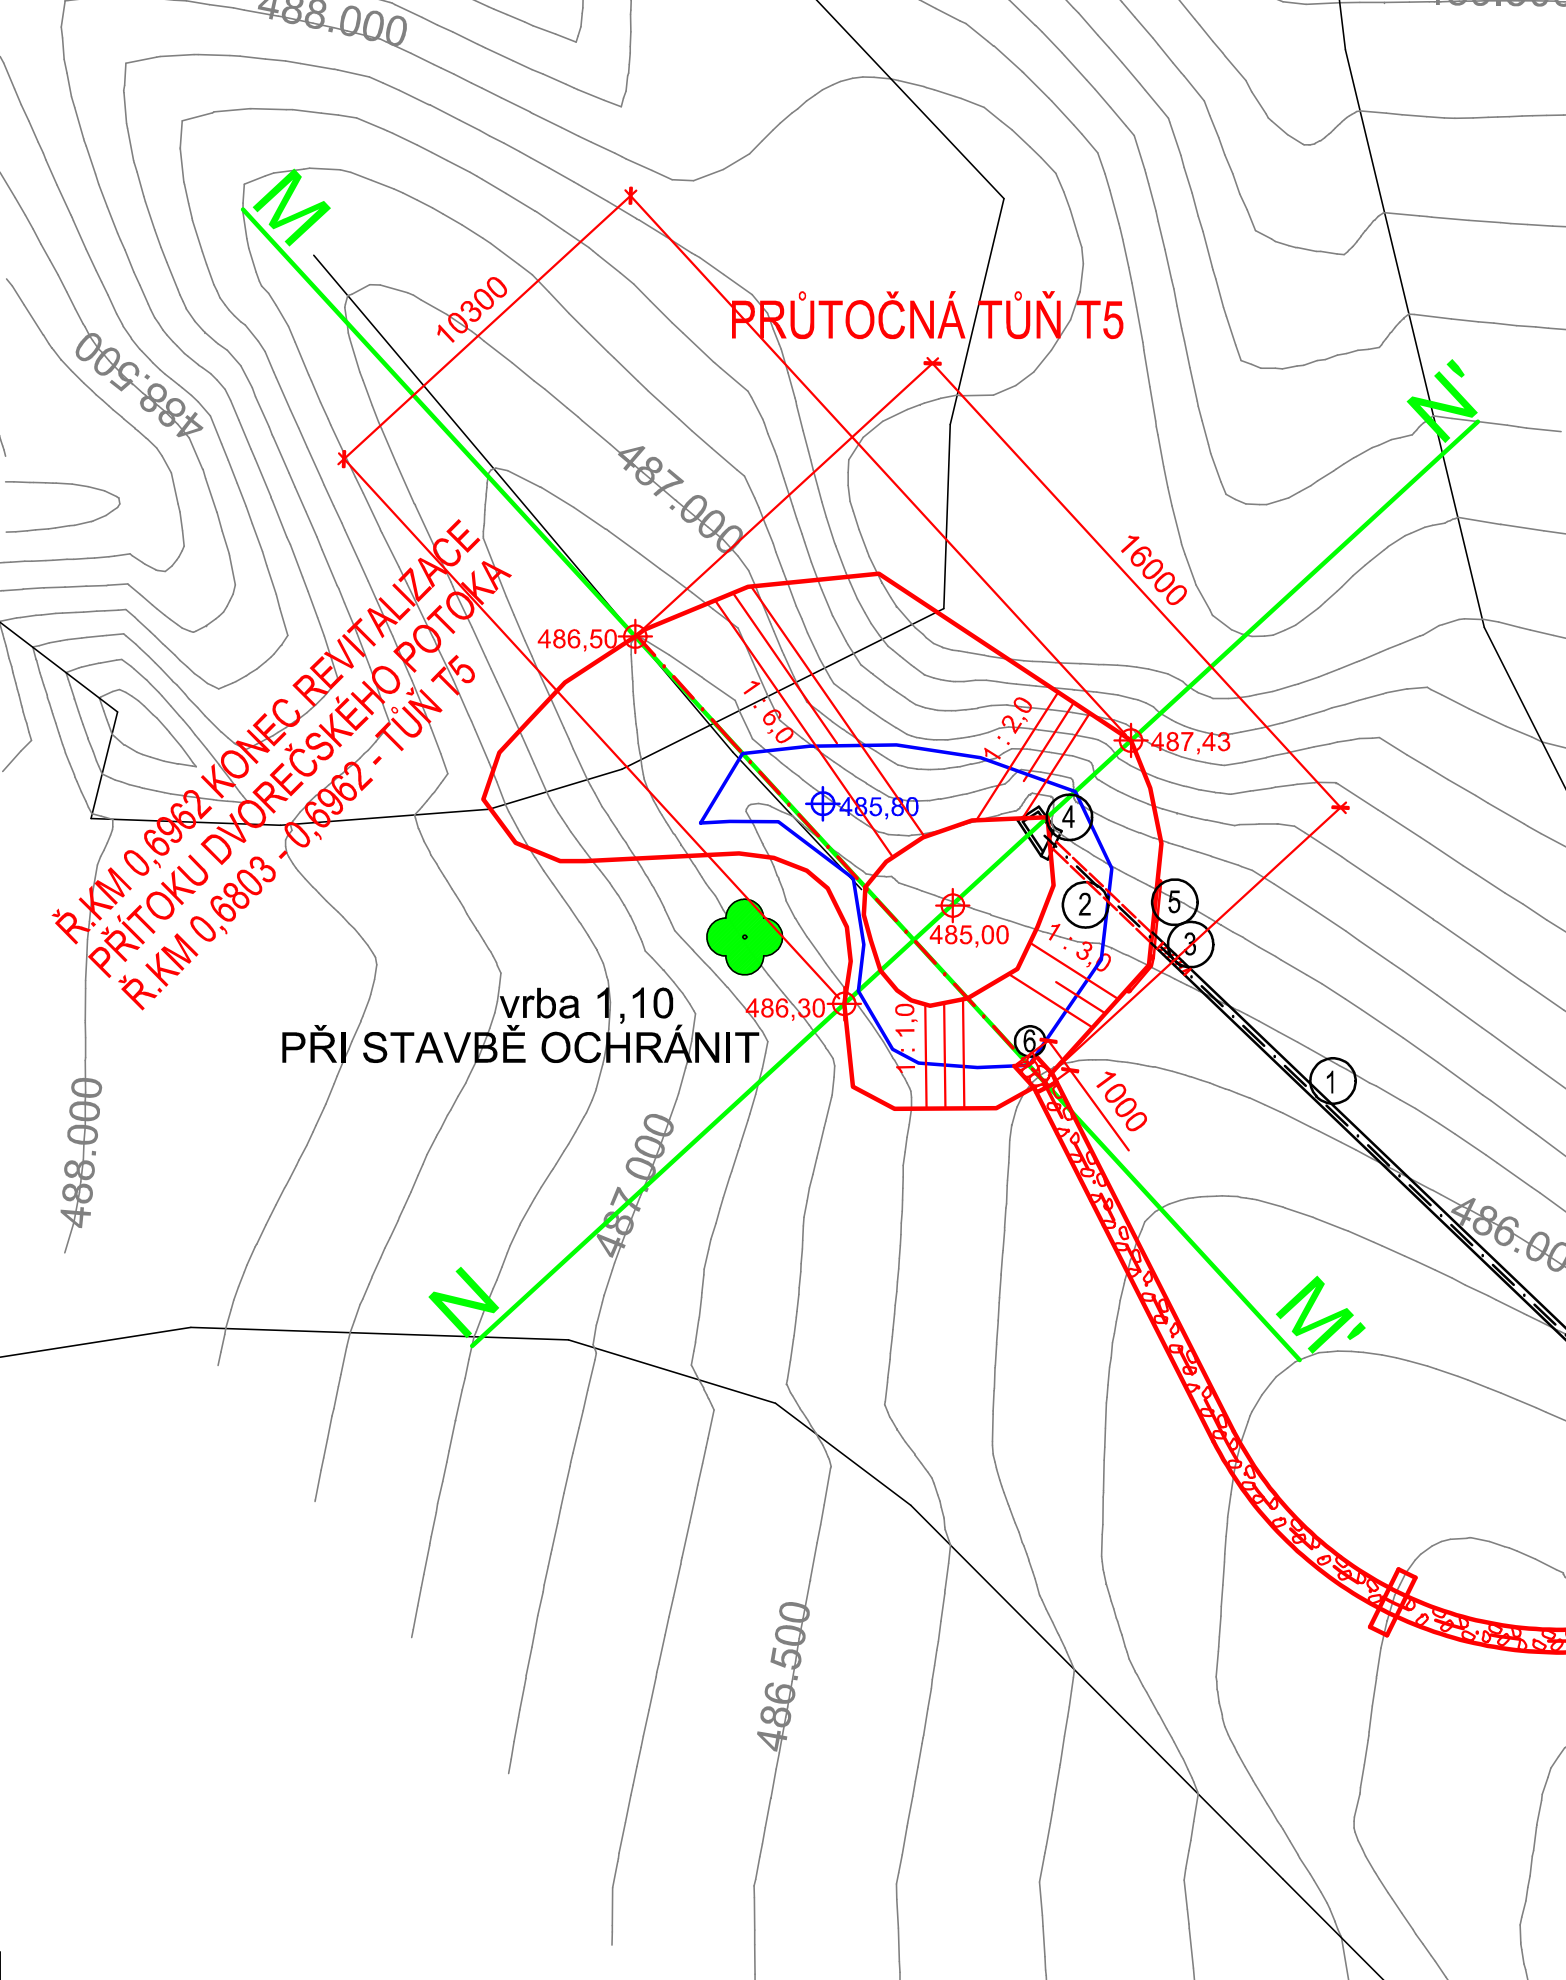
ŘEZ A-A'

M 1 : 50

KÓTA DNA - 485,00 m n.m.
KÓTA HLADINY - 485,80 m n.m.
PLOCHA HLADINY - 56 m2
OBJEM VODY - 30 m3

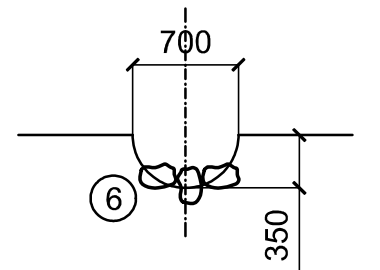




INVESTOR: POVODÍ OHŘE, s.p.		VYPRACOVAL: Ing. K. VRÁNA, Ing. M. VEJVALKOVÁ, Ing. K. VEJVALKOVÁ		KV+MV AQUA s.r.o. Dominova 2463/15 158 00 Praha 5	
KRAJ KARLOVARSKÝ		KATASTRÁLNÍ ÚZEMÍ: JEDLIČNÁ, POUSTKA U FRANTIŠKOVÝCH LÁZNÍ			
IDVT (DVOREČSKÝ P.): 10221999	IDVT (LBP DVOREČSKÉHO P.): 10236164	ČÍSLO HYDROLOGICKÉHO POŘADÍ: 1-13-01-0190-0-00			
AKCE: REVITALIZACE DVOREČSKÉHO POTOKA A LBP DVOREČSKÉHO POTOKA				DATUM: 5/2022	
				STUPEŇ: DUSP + DPS	
PŘÍLOHA: PŘÍTOK DVOREČSKÉHO POTOKA PRŮTOČNÁ TŮŇ T5		MĚŘÍTKO: 1:100, 1 : 200		Č.PŘÍLOHY: D.4.8	
				POČET A4: 4 A4	