


VZOROVÝ PŘÍČNÝ ŘEZ - OPRAVA PB ZDI
MĚŘÍTKO 1:25

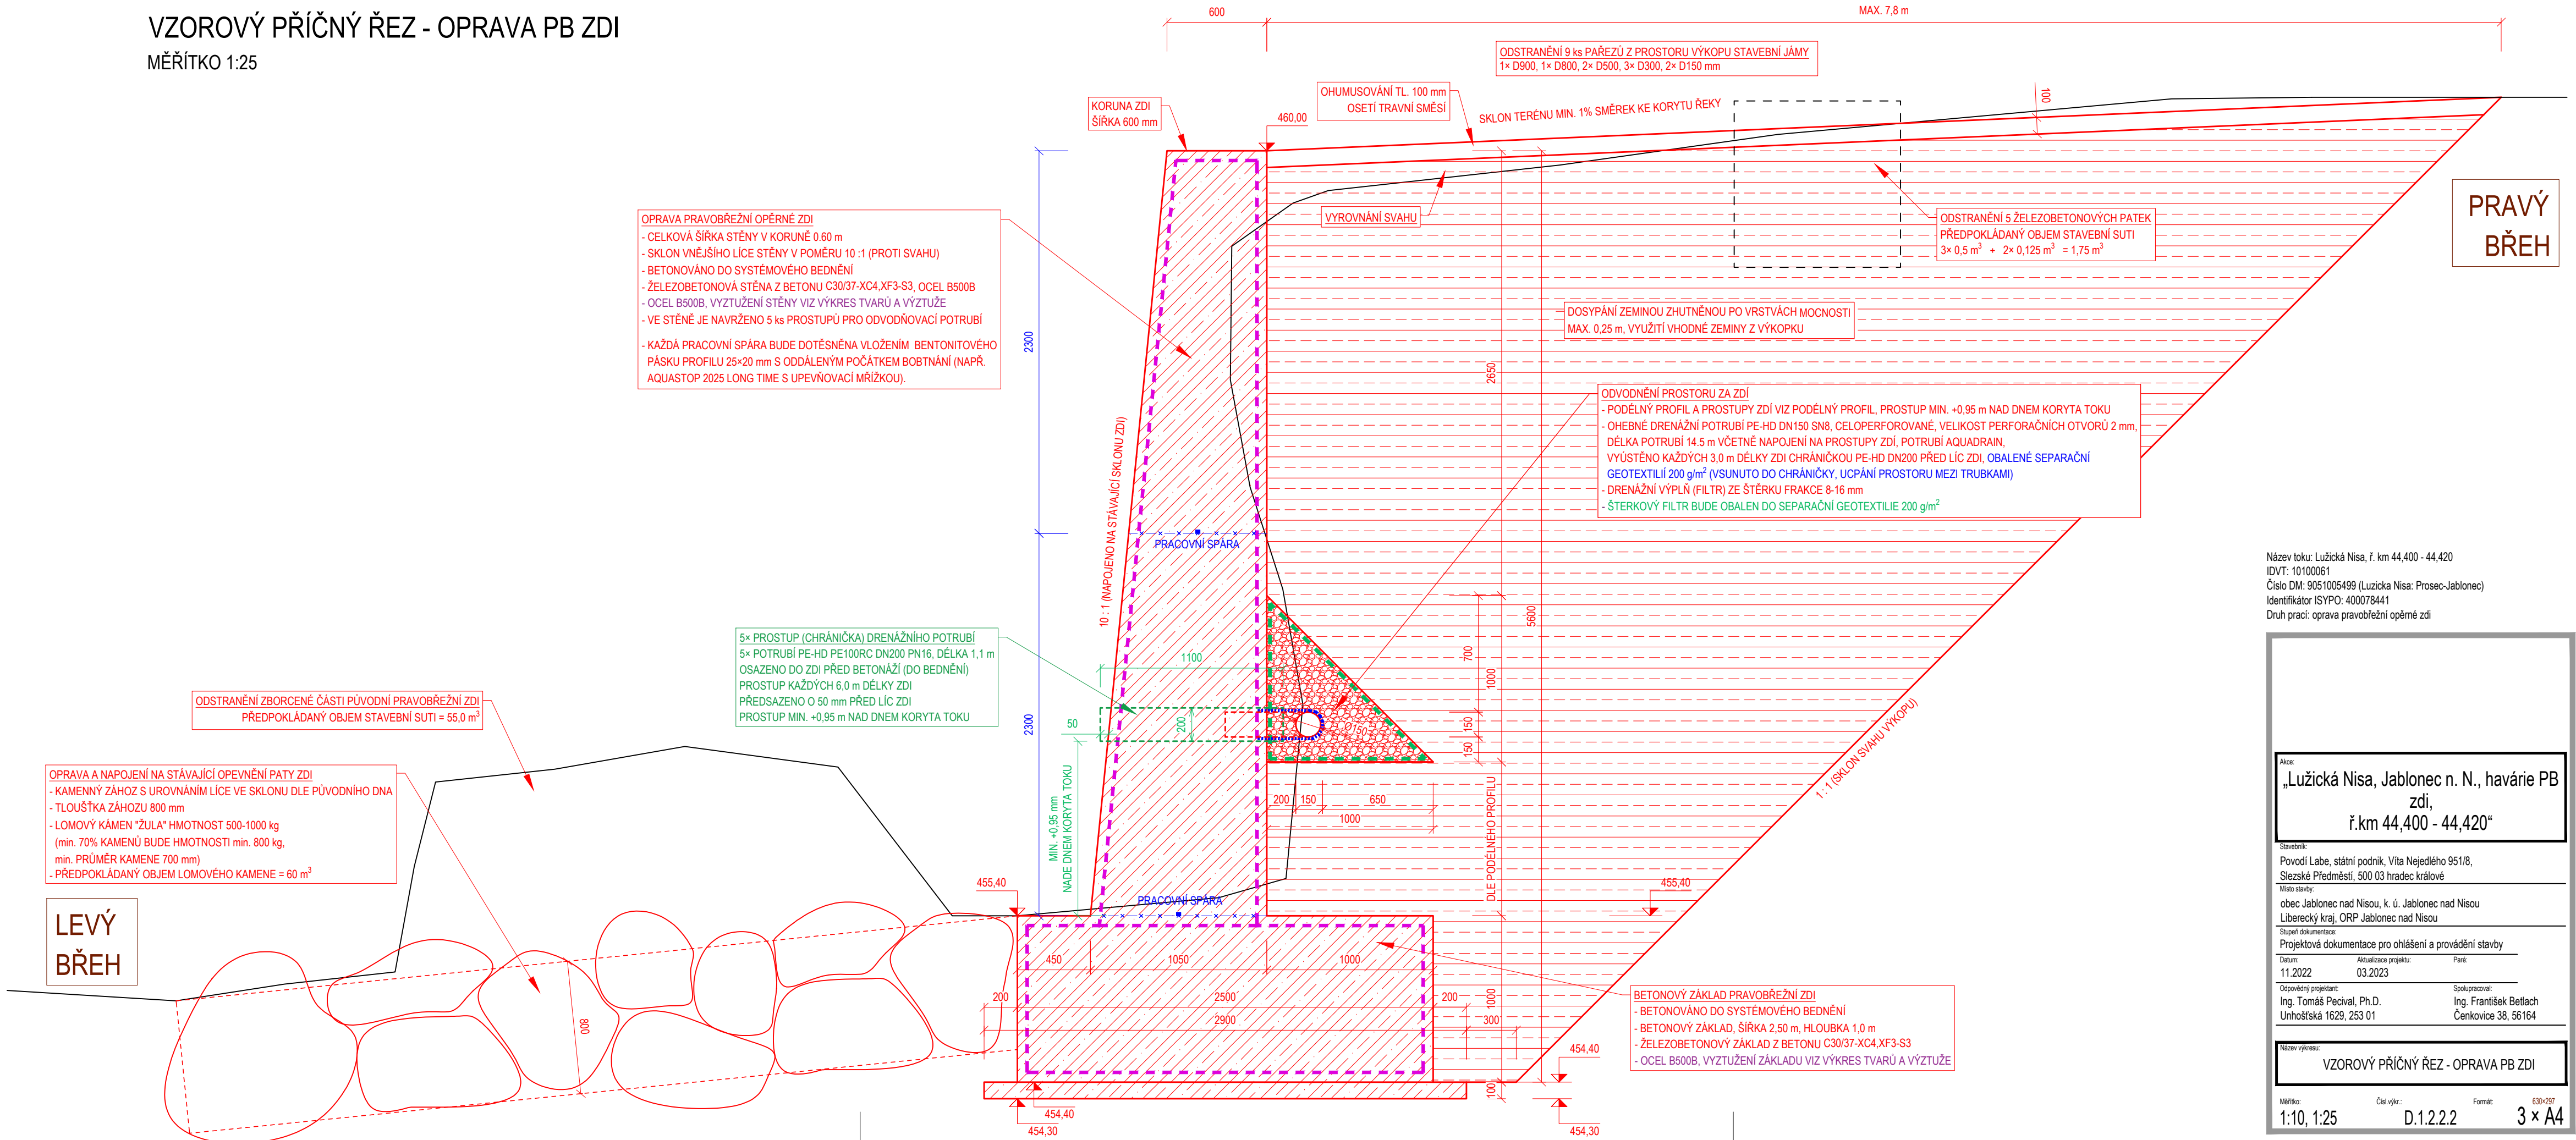

Název toku: Lužická Nisa, ř. km 44,400 - 44,420
IDVT: 10100061
Číslo DM: 9051005499 (Luzicka Nisa: Prosec-Jablonec)
Identifikátor ISYPO: 400078441
Druh prací: oprava pravobřežní opěrné zdi

Akce: „Lužická Nisa, Jablonec n. N., havárie PB zdi, ř.km 44,400 - 44,420“		
Stavebník: Povodí Labe, státní podnik, Váta Nejedlého 951/8, Slezské Předměstí, 500 03 hradec králové		
Místo stavby: obec Jablonec nad Nisou, k. ú. Jablonec nad Nisou Liberecký kraj, ORP Jablonec nad Nisou		
Stupeň dokumentace: Projektová dokumentace pro ohlášení a provádění stavby		
Datum: 11.2022	Aktualizace projektu: 03.2023	Paré:
Odpovědný projektant: Ing. Tomáš Pecival, Ph.D. Unhošťská 1629, 253 01		Spolupracovník: Ing. František Betlach Čenkovice 38, 56164
Název výkresu: VZOROVÝ PŘÍČNÝ ŘEZ - OPRAVA PB ZDI		
Měřítko: 1:10, 1:25	Čís. výkr.:	Formát: 630×297
D.1.2.2.2		3 × A4