

MĚŘITKA 1:250/100

D

vyústění do stáv.zdi vývaru


HLAD.VÝVAR
384.00
384.25
DNO VÝVAR

KÓTA DŇA POTRUBÍ

KÓTA PŮVODNÍHO TERÉNU

SROVNÁVACÍ ROVINA

STANIČENÍ [km/m]
DN[mm]–MATERIÁL–DĚLKA[m]
SKLON[?]–DĚLKA[m]
ULOŽENÍ

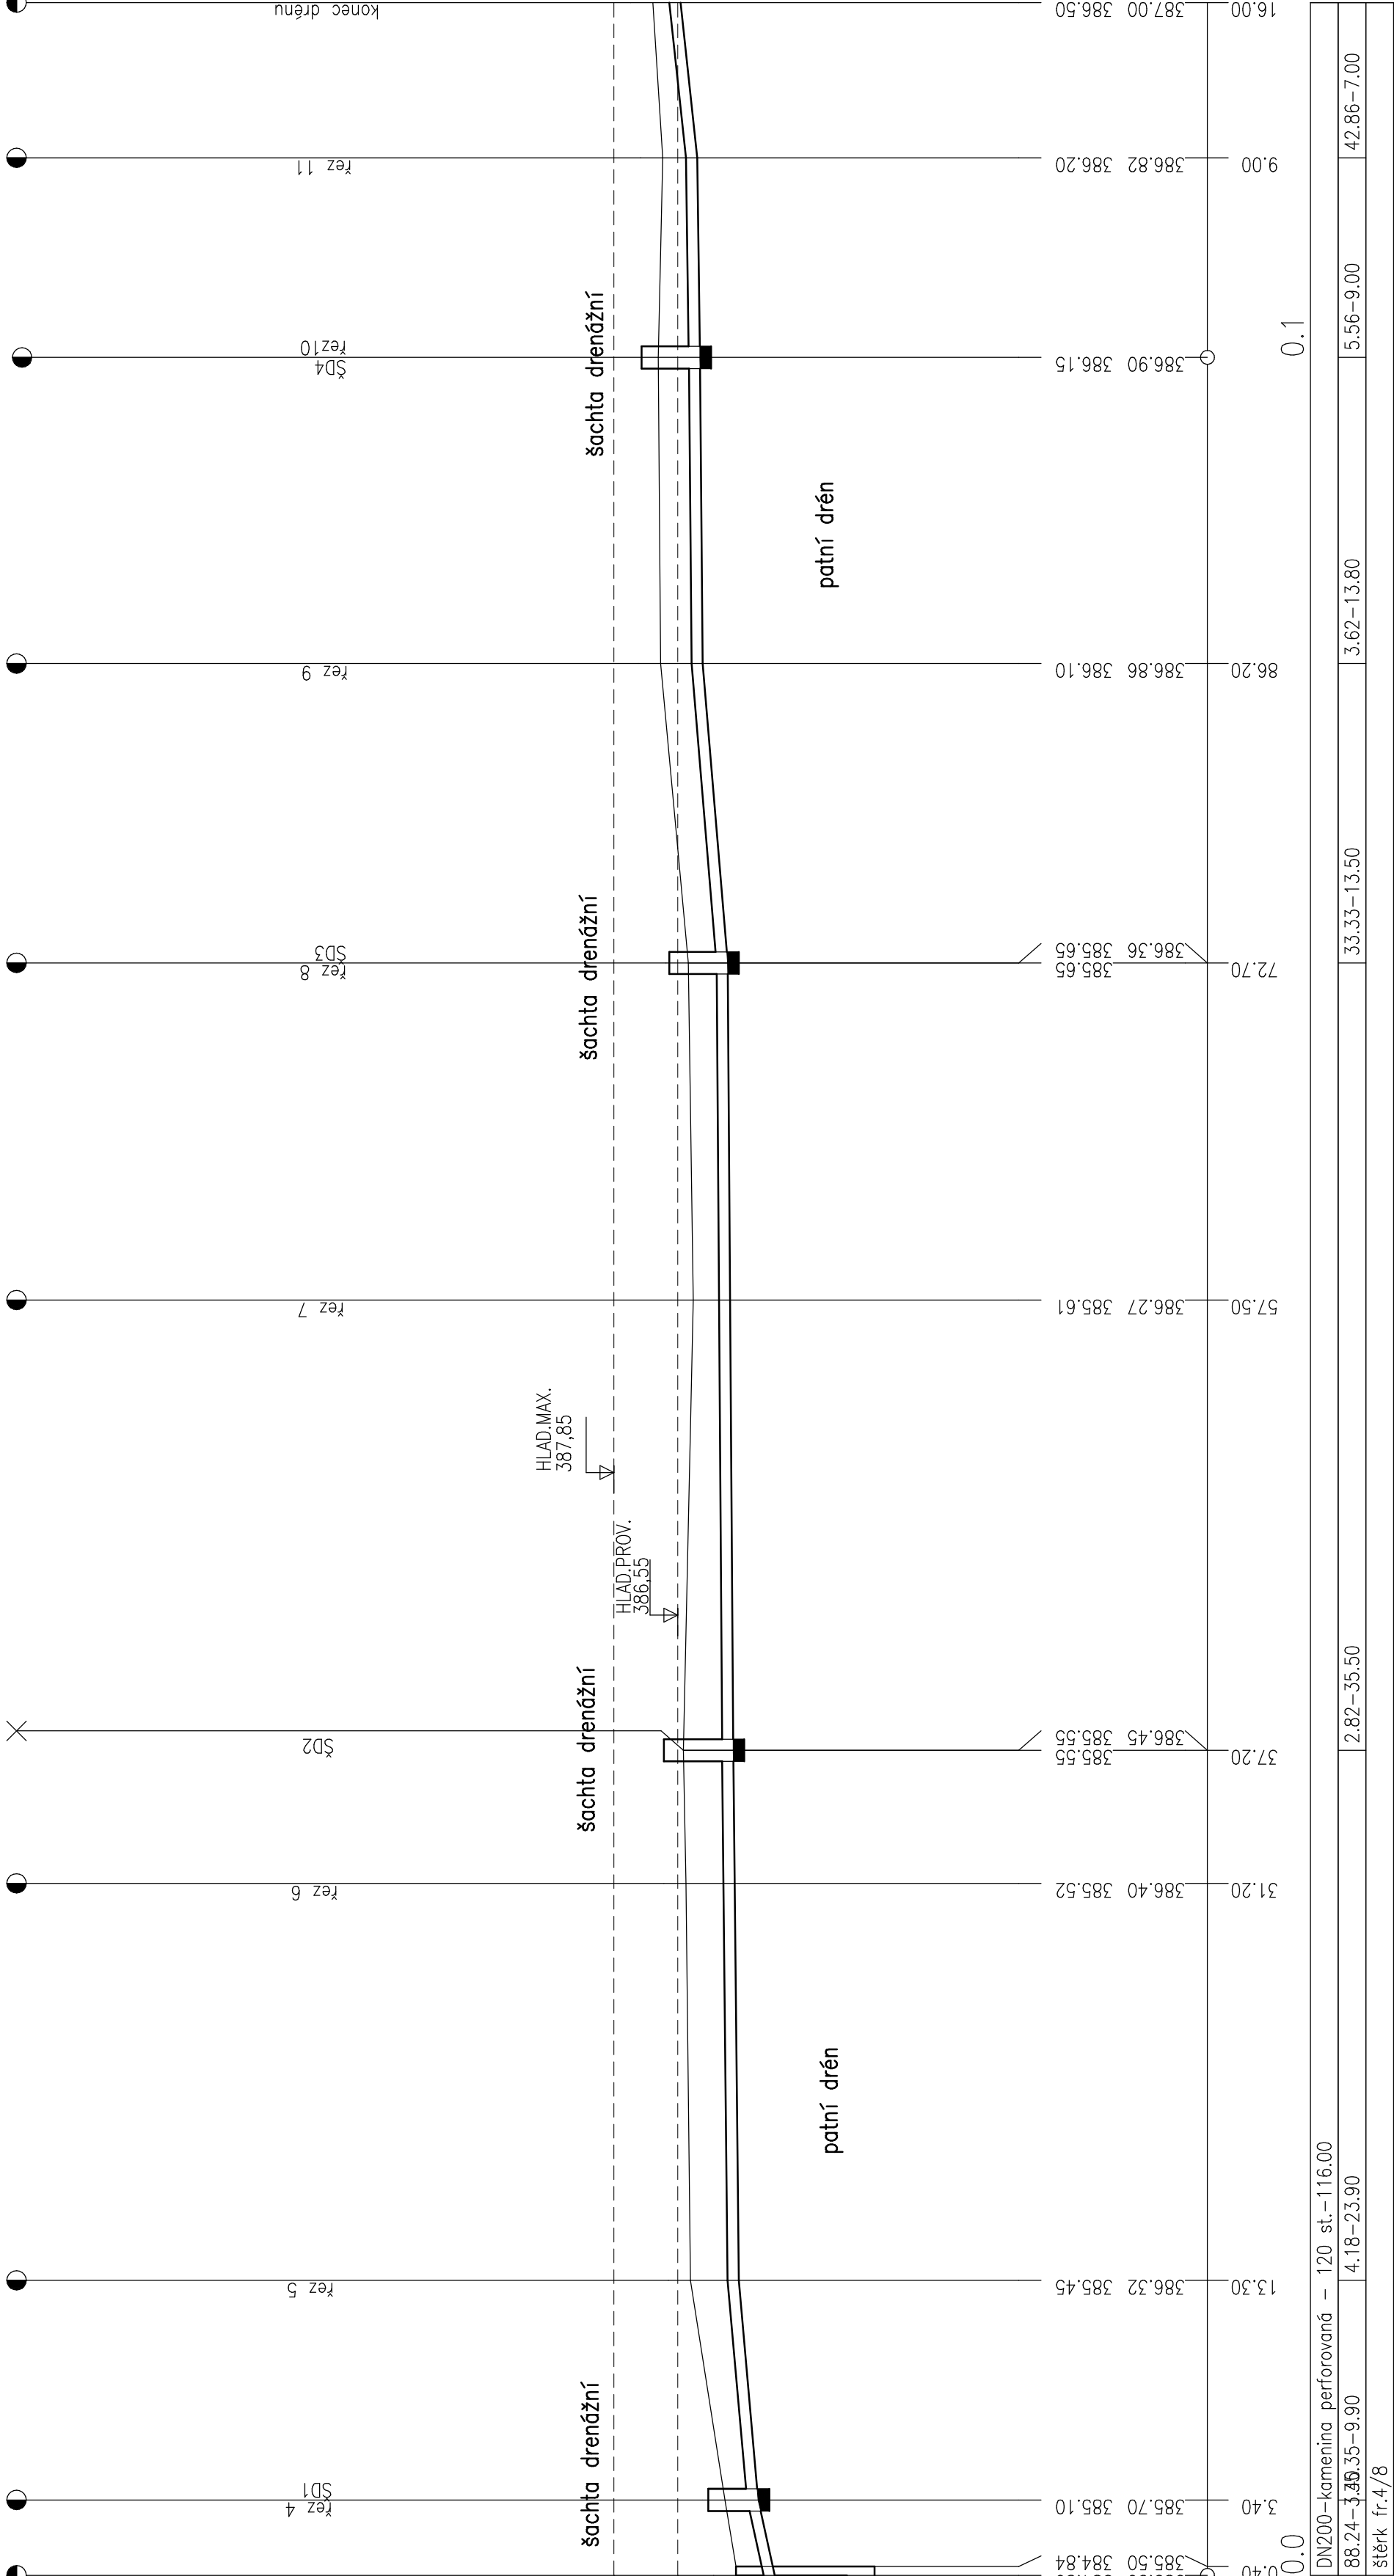

KÓTA DŇA POTRUBÍ

KÓTA PŮVODNÍHO TERÉNU

SROVNÁVACÍ ROVINA

STANIČENÍ [km/m]
DN[mm]–MATERIÁL–DĚLKA[m]
SKLON[?]–DĚLKA[m]
ULOŽENÍ

Čís. zakázky	363/2023	Datum	02/2023	Stupeň	DZS+DPS	Formát	
Zodp. projektant:	Ing. Jícha	Ved. projektant:	Ing. Jícha				
Investor:	Povodí Vltavy, sítívní podnik						
Akce:	MVN VÍCENICKÝ RYBNÍK – ZKAPACITNĚNÍ BEZPEČNOSTNÍHO PŘELIVU SO–1 ÚPRAVA HRÁZE						Měřítko 1:250/100
Obsah:	PODÉLNÝ ŘEZ DRÉNEM D–D						Příloha č. D.1.1.4
Kraj: Plzeňský	Městský úřad : Klatovy						