


SITUACE 1:250

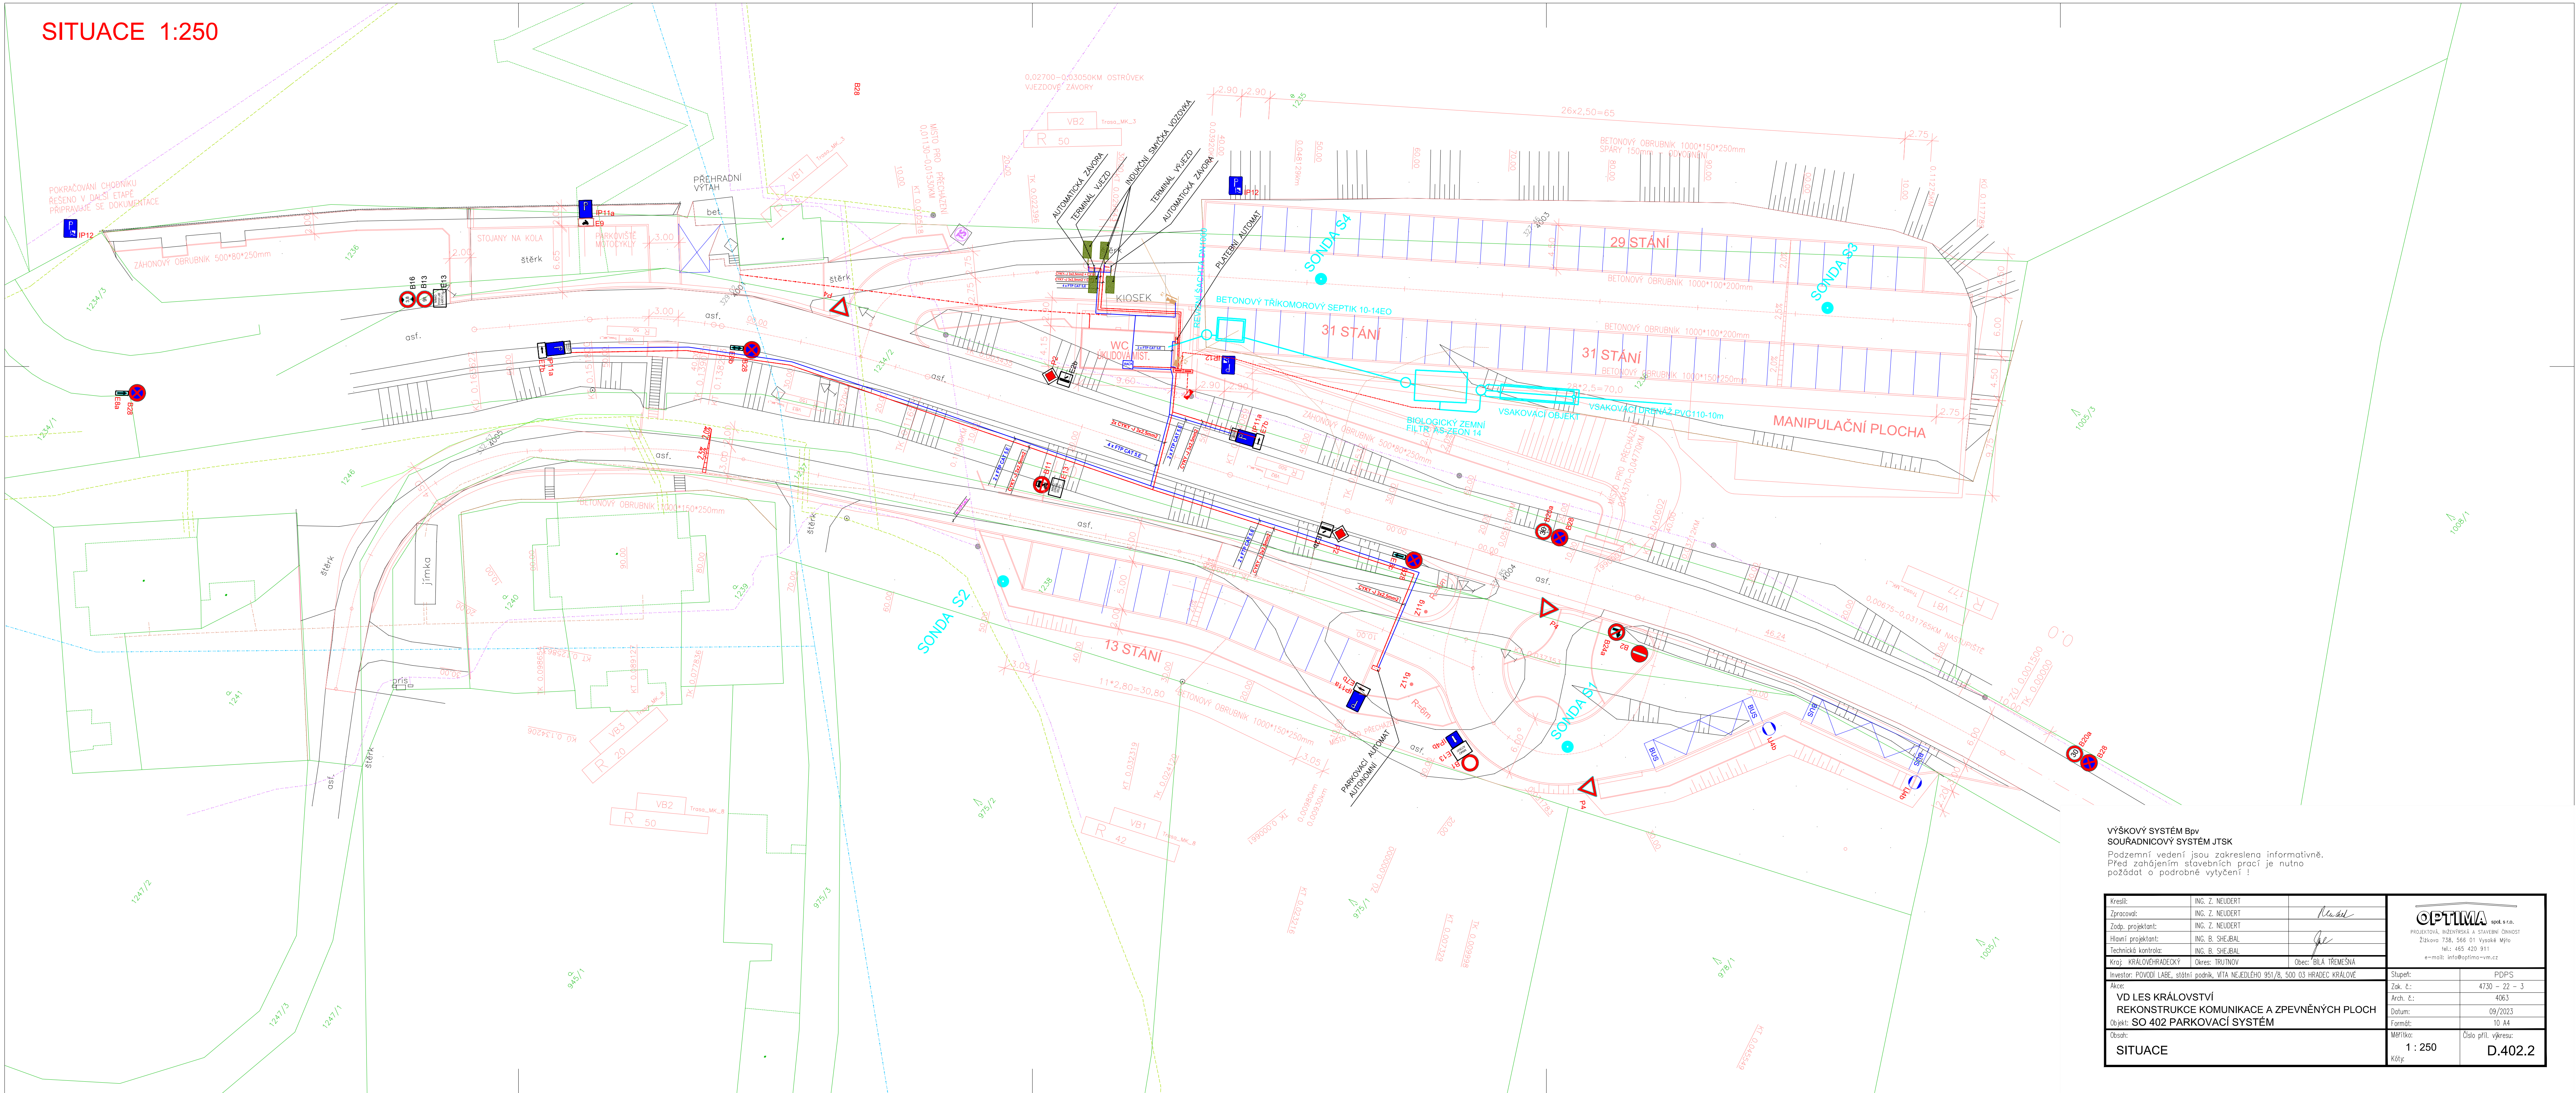

VÝŠKOVÝ SYSTÉM BpV
SOUŘADNICOVÝ SYSTÉM JTSK
Podzemní vedení jsou zakreslena informativně.
Před zahájením stavebních prací je nutno
požádat o podrobné vytyčení !

Kreslil:	ING. Z. NEUDERT				
Zpracoval:	ING. Z. NEUDERT	<i>Neudert</i>			
Zodp. projektant:	ING. Z. NEUDERT				
Hlavní projektant:	ING. B. SHEJBAL	<i>Shejbal</i>			
Technická kontrola:	ING. B. SHEJBAL				
Kraj:	KRALOVÉHRADECKÝ	Okres:	TRUTNOV	Obec:	BILÁ TRÁVNĚŠTĚ
Investor:	POVOŘÍ LABE, státní podnik, VITA NEJEDLHO 951/8, 500 03 HRADEC KRÁLOVÉ				
Alce:	VD LES KRÁLOVSTVÍ				
Objekt:	REKONSTRUKCE KOMUNIKACE A ZPEVNĚNÝCH PLOCH				
Objekt:	SO 402 PARKOVACÍ SYSTÉM				
Obsah:					
SITUACE					
		Stupeň:	PDPSP		
		Zak. č.:	4730 - 22 - 3		
		Arch. č.:	4063		
		Datum:	09/2023		
		Formát:	10 A4		
		Měřítko:	1 : 250	Číslo příl. výkresu:	D.402.2
		Kódy:			