


Vytyčovací souřadnice:

vyt. bod	PF	X	Y
1	ZÚ	1051088.831	625158.356
2	1	1051093.734	625160.265
3	2	1051107.687	625165.966
4	3	1051115.561	625167.622
5	4	1051158.805	625169.518
6	5	1051188.031	625172.227
7	6	1051233.218	625202.242
8	7	1051267.996	625221.448
9	8	1051307.764	625244.773
10	9	1051348.644	625267.004
11	10	1051400.843	625295.714
12	11	1051432.747	625313.091
13	12	1051453.381	625324.839
14	13	1051457.433	625326.874
15	14	1051483.123	625341.887
16	15	1051525.767	625337.449
17	16	1051567.394	625333.032
18	17	1051608.613	625329.787
19	18	1051649.768	625324.308
20	19	1051691.656	625318.375
21	20	1051727.742	625315.005
22	21	1051770.706	625316.856
23	22	1051803.557	625319.601
24	23	1051823.747	625333.699
25	24	1051834.495	625342.829
26	25	1051864.838	625362.366



Zodpovědný projektant Ing. Ladislav Malý	Vypracoval Ing. Ladislav Malý	Technická kontrola Ing. Lubor Dítě
Kraj: Královéhradecký	Obec: Albrechtice nad Orlicí	Investor: Povodí Labe, státní podnik, závod Pardubice, Chelva 135, 530 09 Pardubice
Albrechtický potok, Albrechtice nad Orlicí, oprava koryta, ř. km 0,000 – 1,315		
Koordinační situační výkres – 1. část		
Předložená dokumentace je duševním vlastnictvím firmy Multiaqua s.r.o., Hradec Králové		

Stupeň Datum Zadávkové číslo Formát Měřítko:	ohlášení stavby červen 2022 M22/014 8 x A4 Číslo přílohy: C.2.1
----------------------------------------------------------	--------------------------------------------------------------------------------