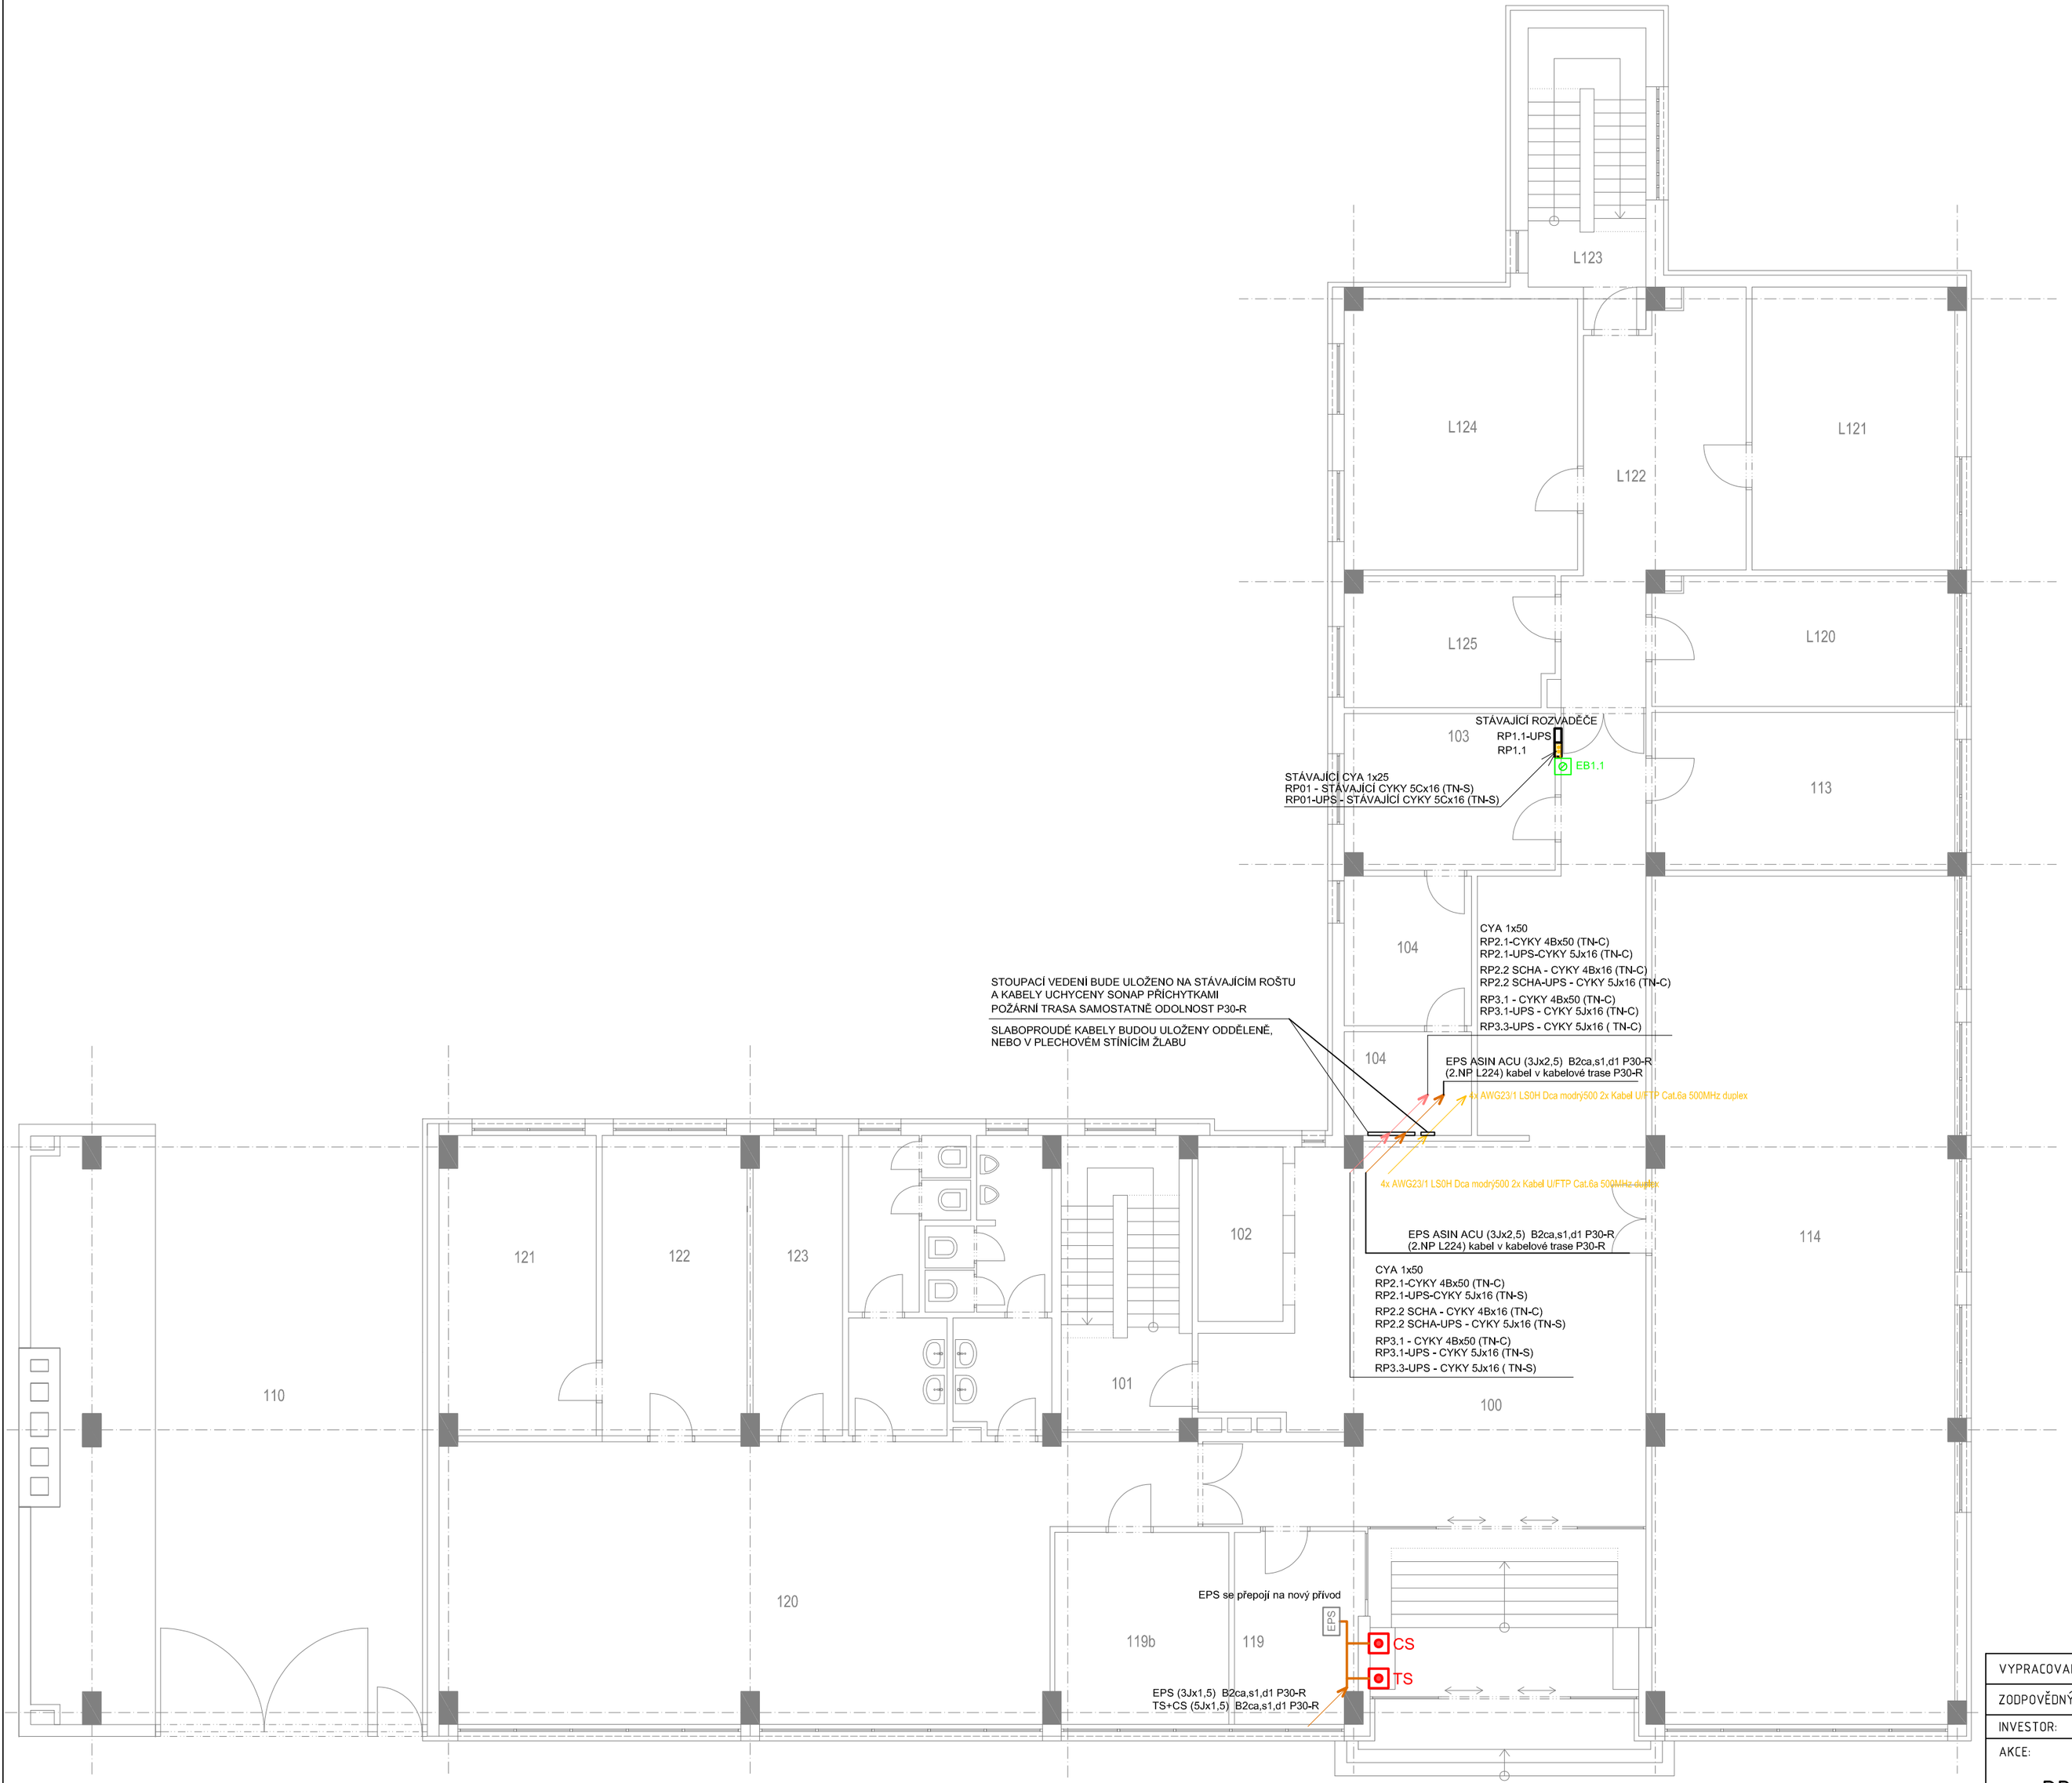

LEGENDA MÍSTNOSTÍ

Č.M.	MÍSTNOST	PLOCHA (m²)
100	VESTIBUL	97,71
101	SCHODIŠTĚ	9,45
102	VÝTAHY	6,70
103	KANCELÁŘ	13,65
104	SKLAD	8,85
105	SKLAD	5,65
110	PRŮJEZD	92,20
113	KANCELÁŘ	21,36
114	ZASEDACÍ MÍSTNOST	116,80
116	VRÁTNICE	11,35
117	VESTIBUL	97,71
118	CHODBA	24,08
119	VRÁTNICE	11,35
119b	ŠATNA	13,35
120	CHODBA	82,63
121	ARCHYV	20,80
122	KANCELÁŘ	19,45
123	SKLAD	2,85
L120	LABORATOŘ	17,52
L121	LABORATOŘ	25,73
L122	CHODBA	24,08
L123	SCHODIŠTĚ	9,10
L124	LABORATOŘ	28,36
L125	LABORATOŘ	12,16

VYPRACOVAL:	Ing. Otakar CHRAMOSTA	
ZODPOVĚDNÝ PROJEKTANT:	Ing. Otakar CHRAMOSTA	
INVESTOR:	Povodí Vltavy, státní podnik, Holečkova 3178/8, Praha 5	

HAMAL s.r.o.

AKCE:

PB Plzeň - oprava elektroinstalace pro VHL

FORMÁT:	A2
DATUM:	10/2023
STUPEŇ:	DPS
ZAK. ČÍSLO:	2327
PROFESE:	Elektroinstalace

OBSAH: SIL - ROZVODY 1.NP

MĚŘÍTKO: 1:100

ČÍSLO VÝKRESU: 1-04