


Podrobný podélný profil toku Svratka M 1:1000/100
Rozsah: km 126,300 - km 127,339

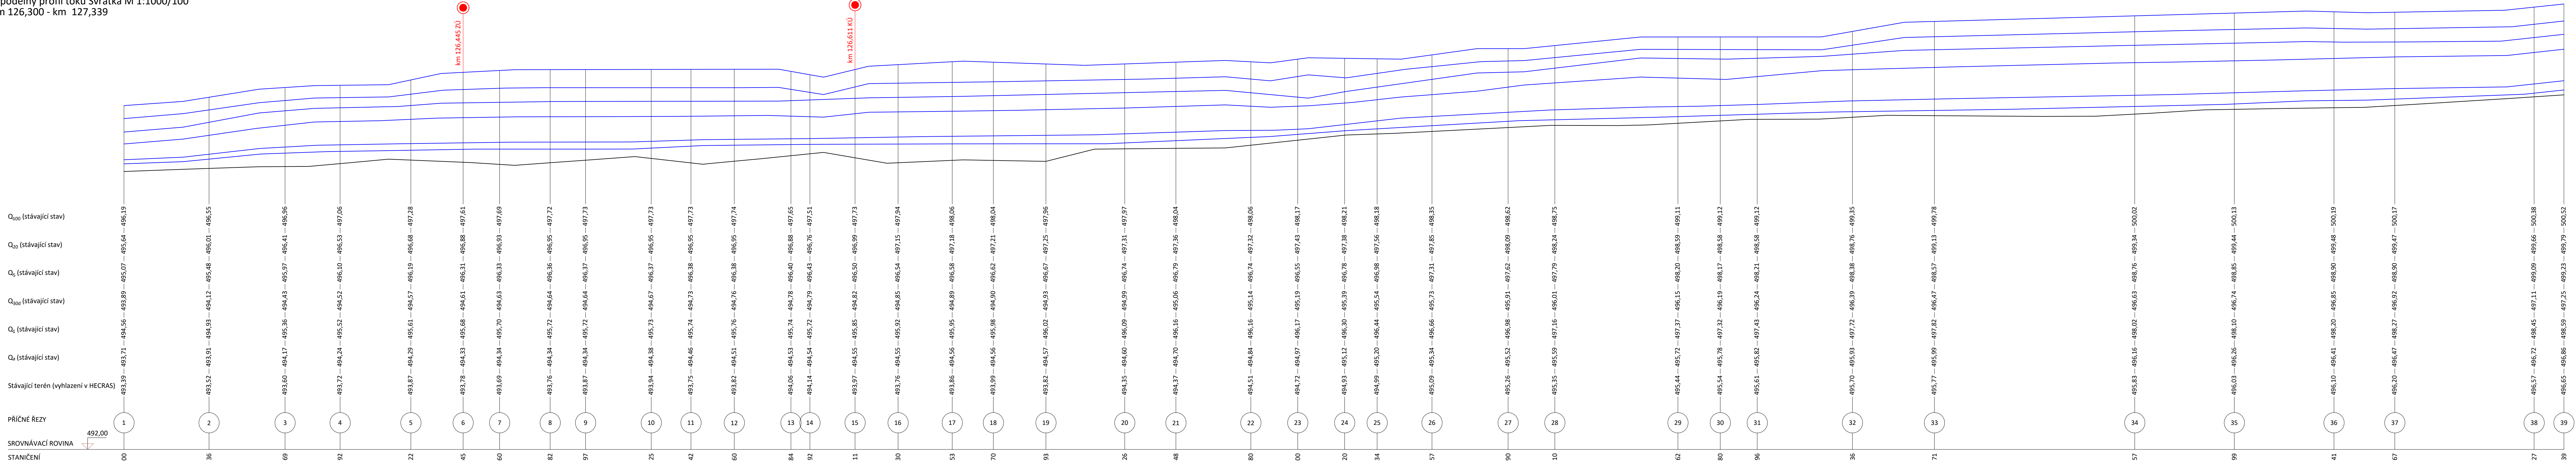

VYPRACOVAL		ZODP. PROJ.		POVODÍ MORAVY, S.P. ZÁVOD DYJE, HUSOVA 760, 675 71 NÁMĚST NAD OSLAVOU T +420 541 637 613, plevkova@pmo.cz		
Ing. MIROSLAVA PLEVKOVÁ		Ing. ALEŠ ZÁRUBA				
						
INVESTOR: POVODÍ MORAVY, S.P., DŘEVAŘSKÁ 11, 602 00 BRNO						
STAVBA: Svratka, Sedliště u Jimramova, obnova původního koryta				FORMÁT	1150x350	ČÍSLO PARÉ
				STUPEŇ	DUSP	
				DATUM	06/2022	
				MĚŘÍTKO	1:1000/100	
				kótováno v	–	
Podélný profil - Svratka				Č. ZAKÁZKY	–	D.2.1
				Č. VÝKRESU		