


SO 102
VZOROVÝ ŘEZ TYP ① (DC 10 – 17)
V MÍSTĚ ČS

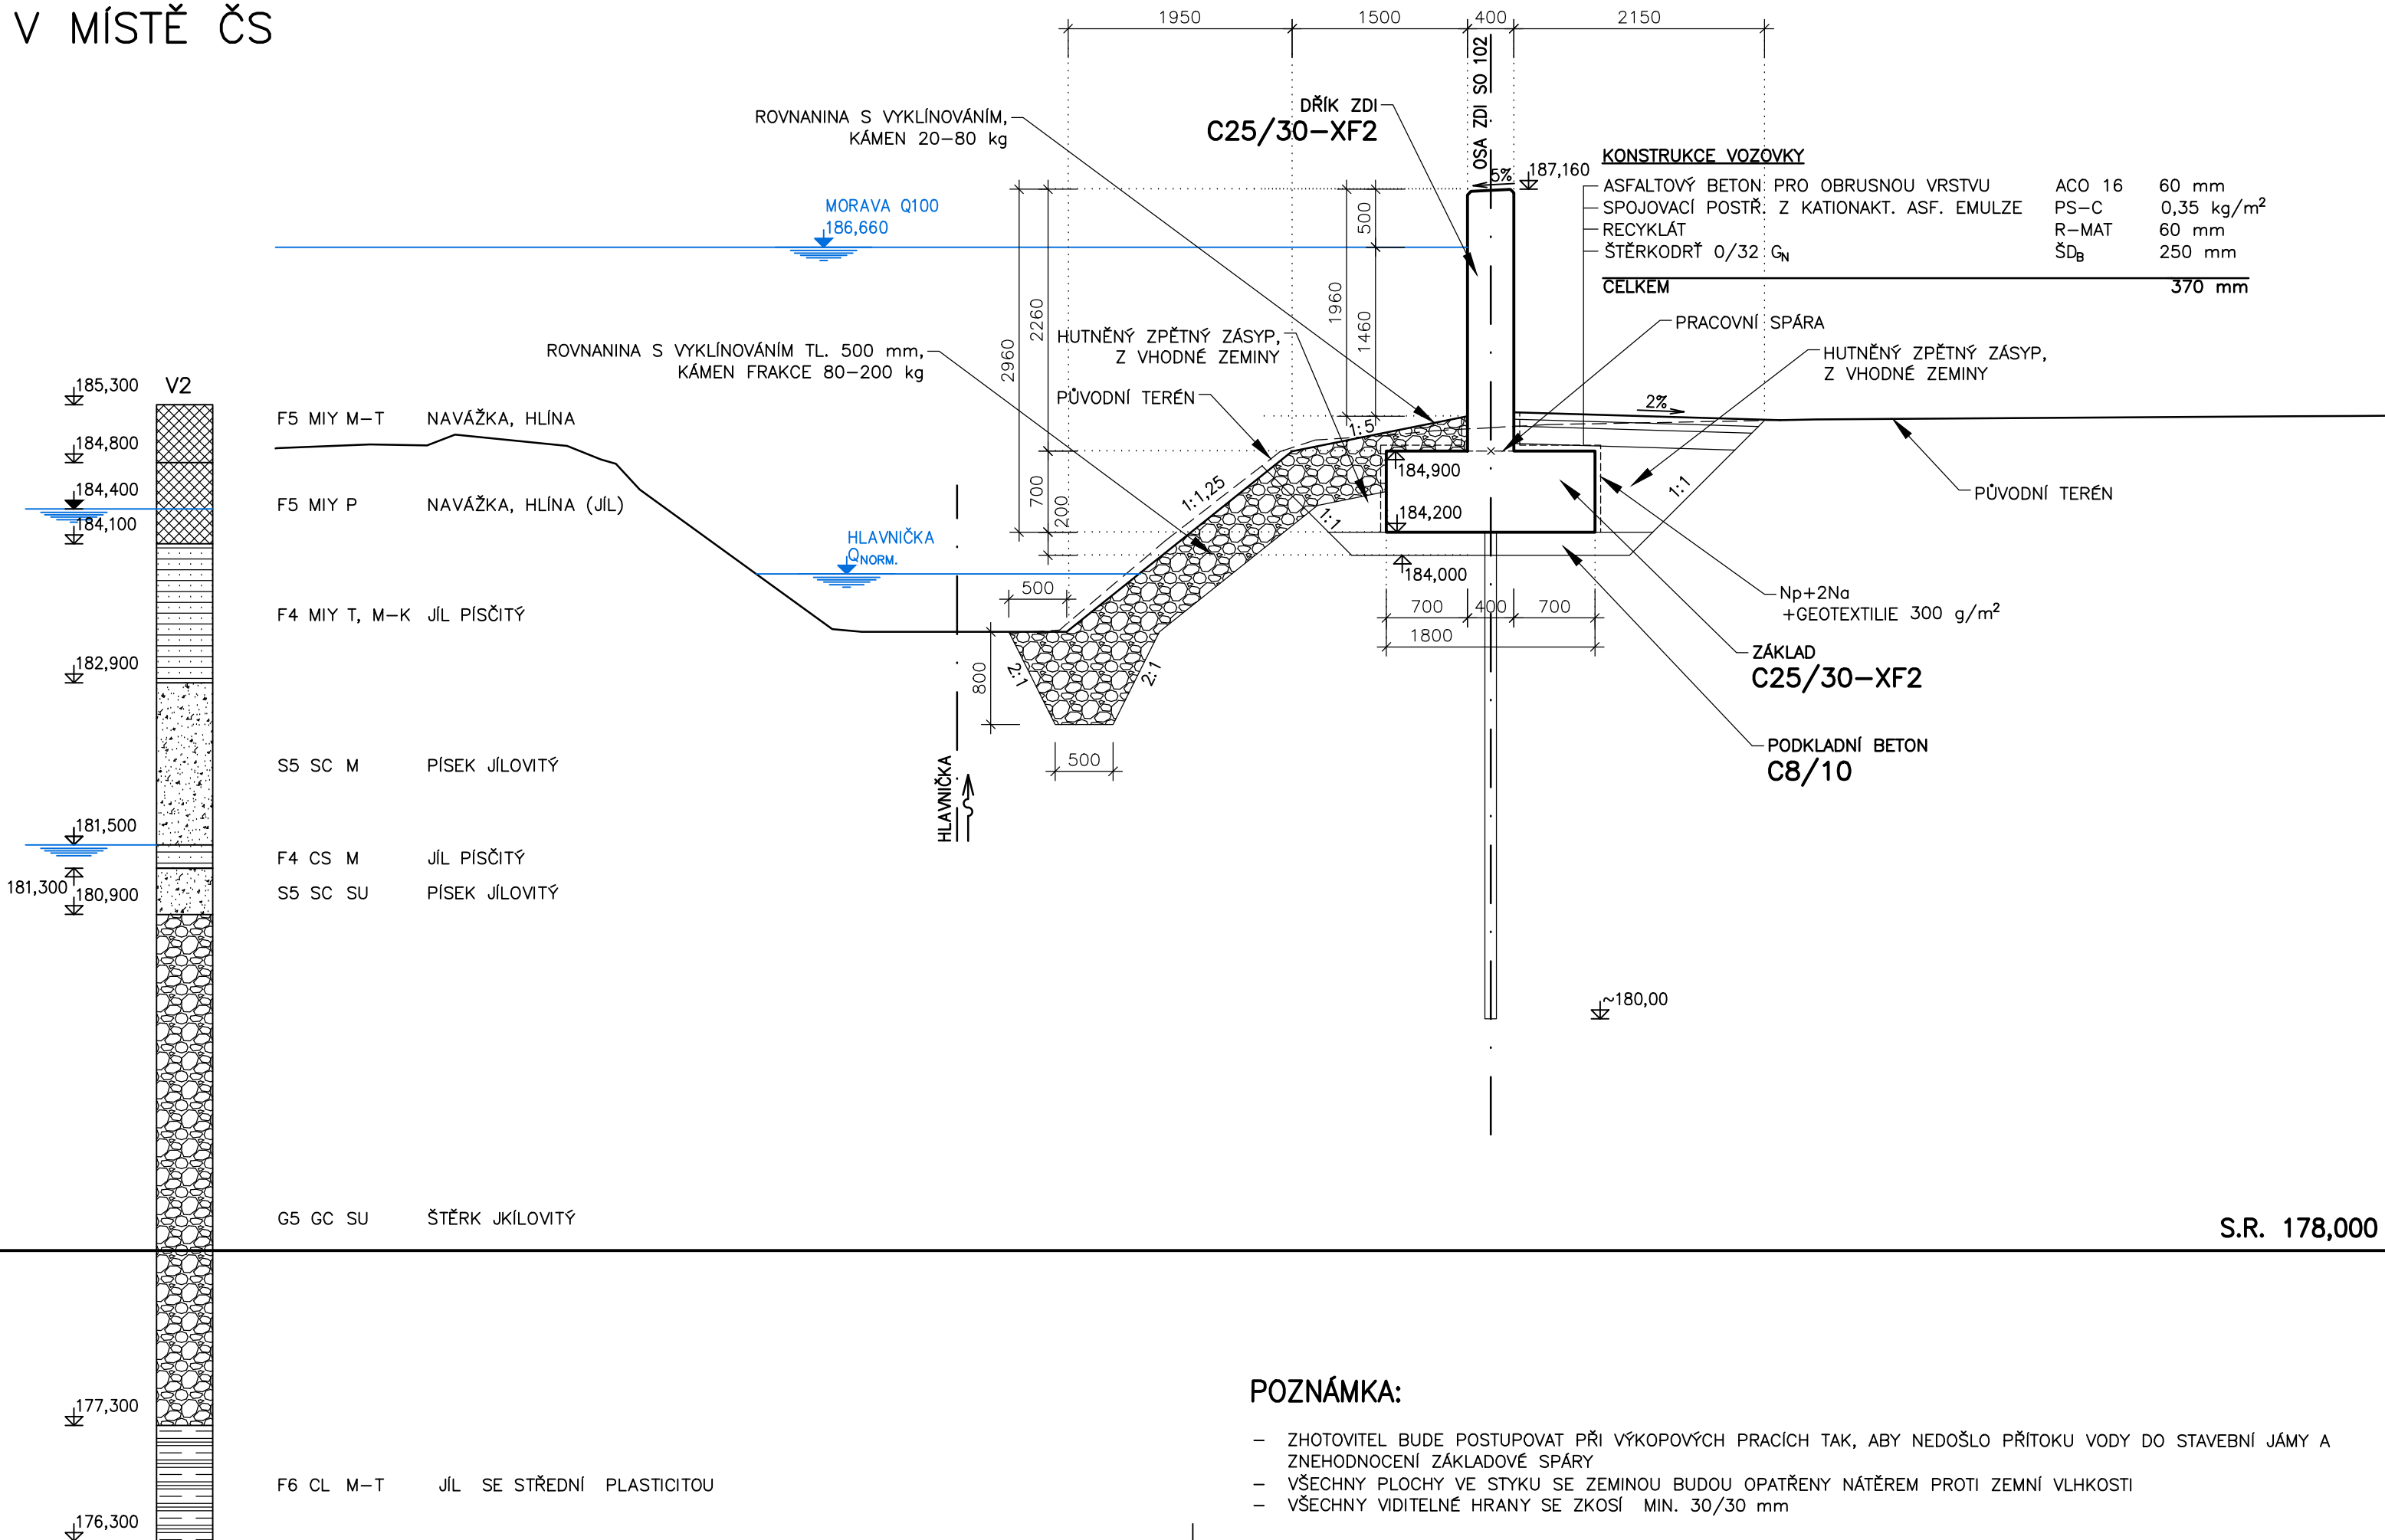

OBJEDNATEL	POVODÍ MORAVY, s. p. Dřevařská 11, 602 00, Brno	
ZHOTOVITEL	SDRUŽENÍ MORAVA-TLUMAČOV zastoupené Dopravoprojekt Brno a.s. Hlavní inženýr projektu: Ing. Petr Husák	
	Kounicova 271/13, 602 00 Brno tel: +420 549 123 111	

SO 102

AUTORIZACE:

ŘEDITEL ATELIÉRU	ING. VLADIMÍR NAVRÁTIL	
HLAVNÍ INŽENÝR PROJEKTU	ING. PETR HUSÁK	
ZODPOVĚDNÝ PROJEKTANT	ING. PETR GOTTWALD	
VYPRACOVAL	BC. ŠTĚPÁN FILIP	
KONTOLOVAL	ING. VLADIMÍR NAVRÁTIL	
NÁZEV AKCE	MORAVA, TLUMAČOV - OCHRANNÁ HRÁZ	
NÁZEV OBJEKTU	SO 102-OCHRANNÁ ZEĎ NA PB HLAVNIČKY U ČS2	
NÁZEV OBJEKTU	VZOROVÝ ŘEZ TYP 1 (DC 10 - 17)	
DATUM	10/2017	
FORMÁT	3x A4	
MĚŘÍTKO	1:50	
Č. ZAKÁZKY	16-035-A1-PDPS	
ÚČEL	DSP	
Č. SOUPRAVY		Č. PŘÍLOHY
		4.1