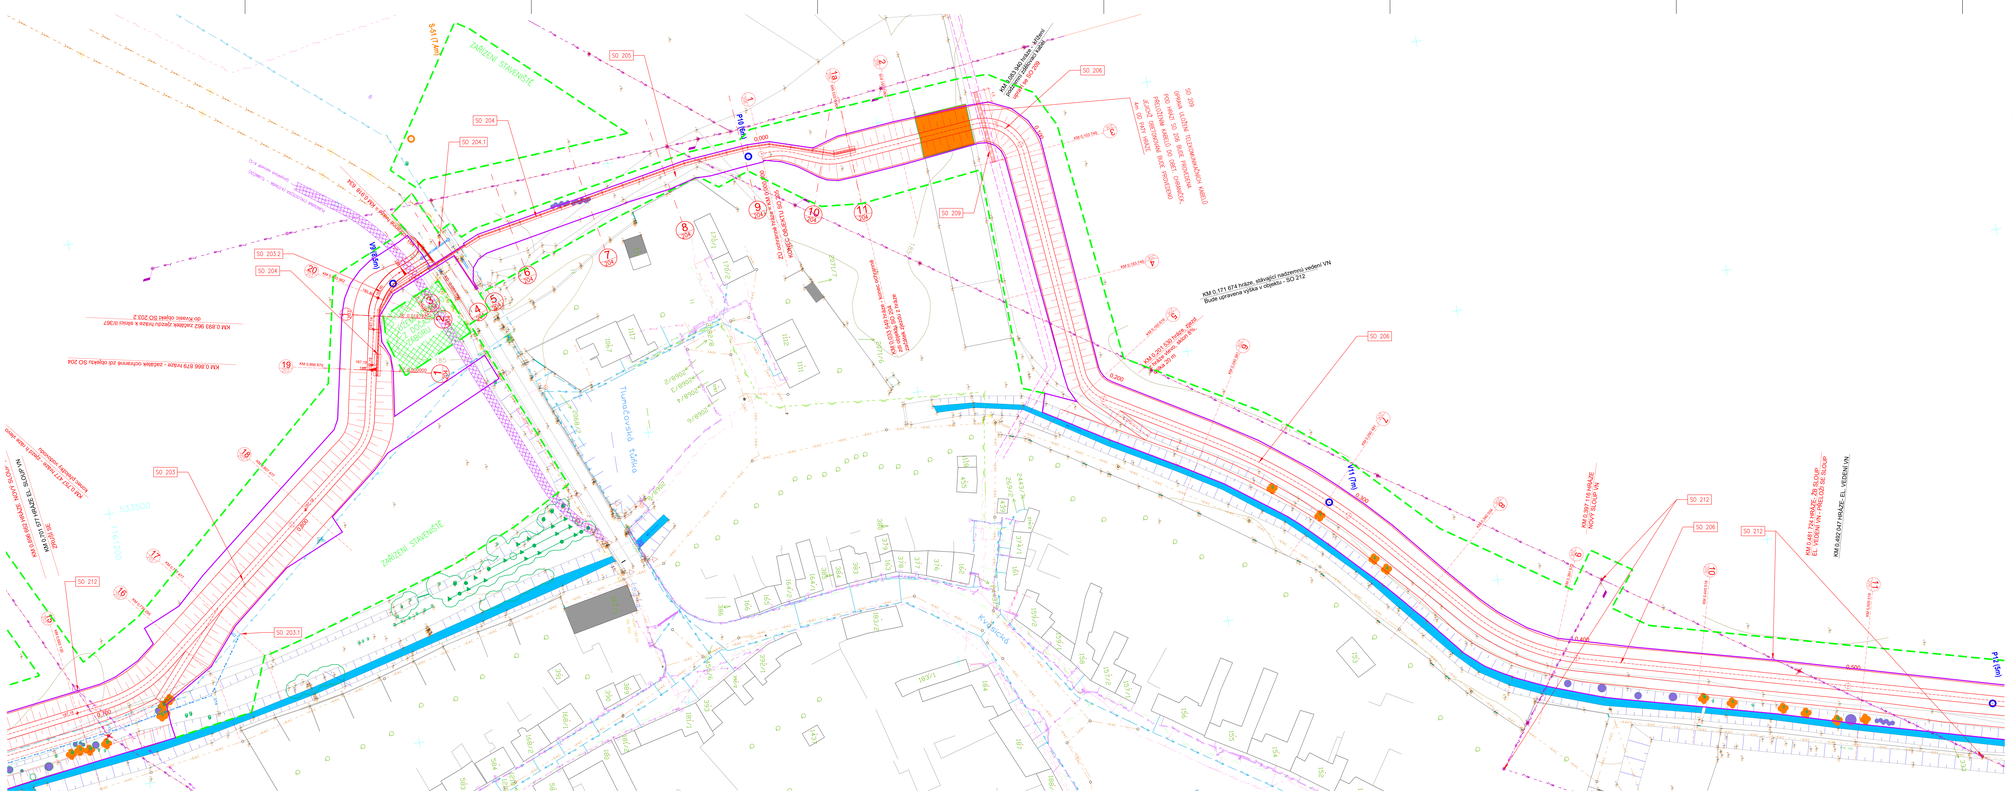
ZÁŘENÍ STAVENIŠTĚ
SO 205
SO 204
SO 204.1
SO 203.2
SO 203
SO 212
SO 206
SO 209
SO 208
Tlumočovská
Tlumočovská ulička
