



PODÉLNÝ ŘEZ PROPUSTÍ V OSE HRÁZE M 1:50

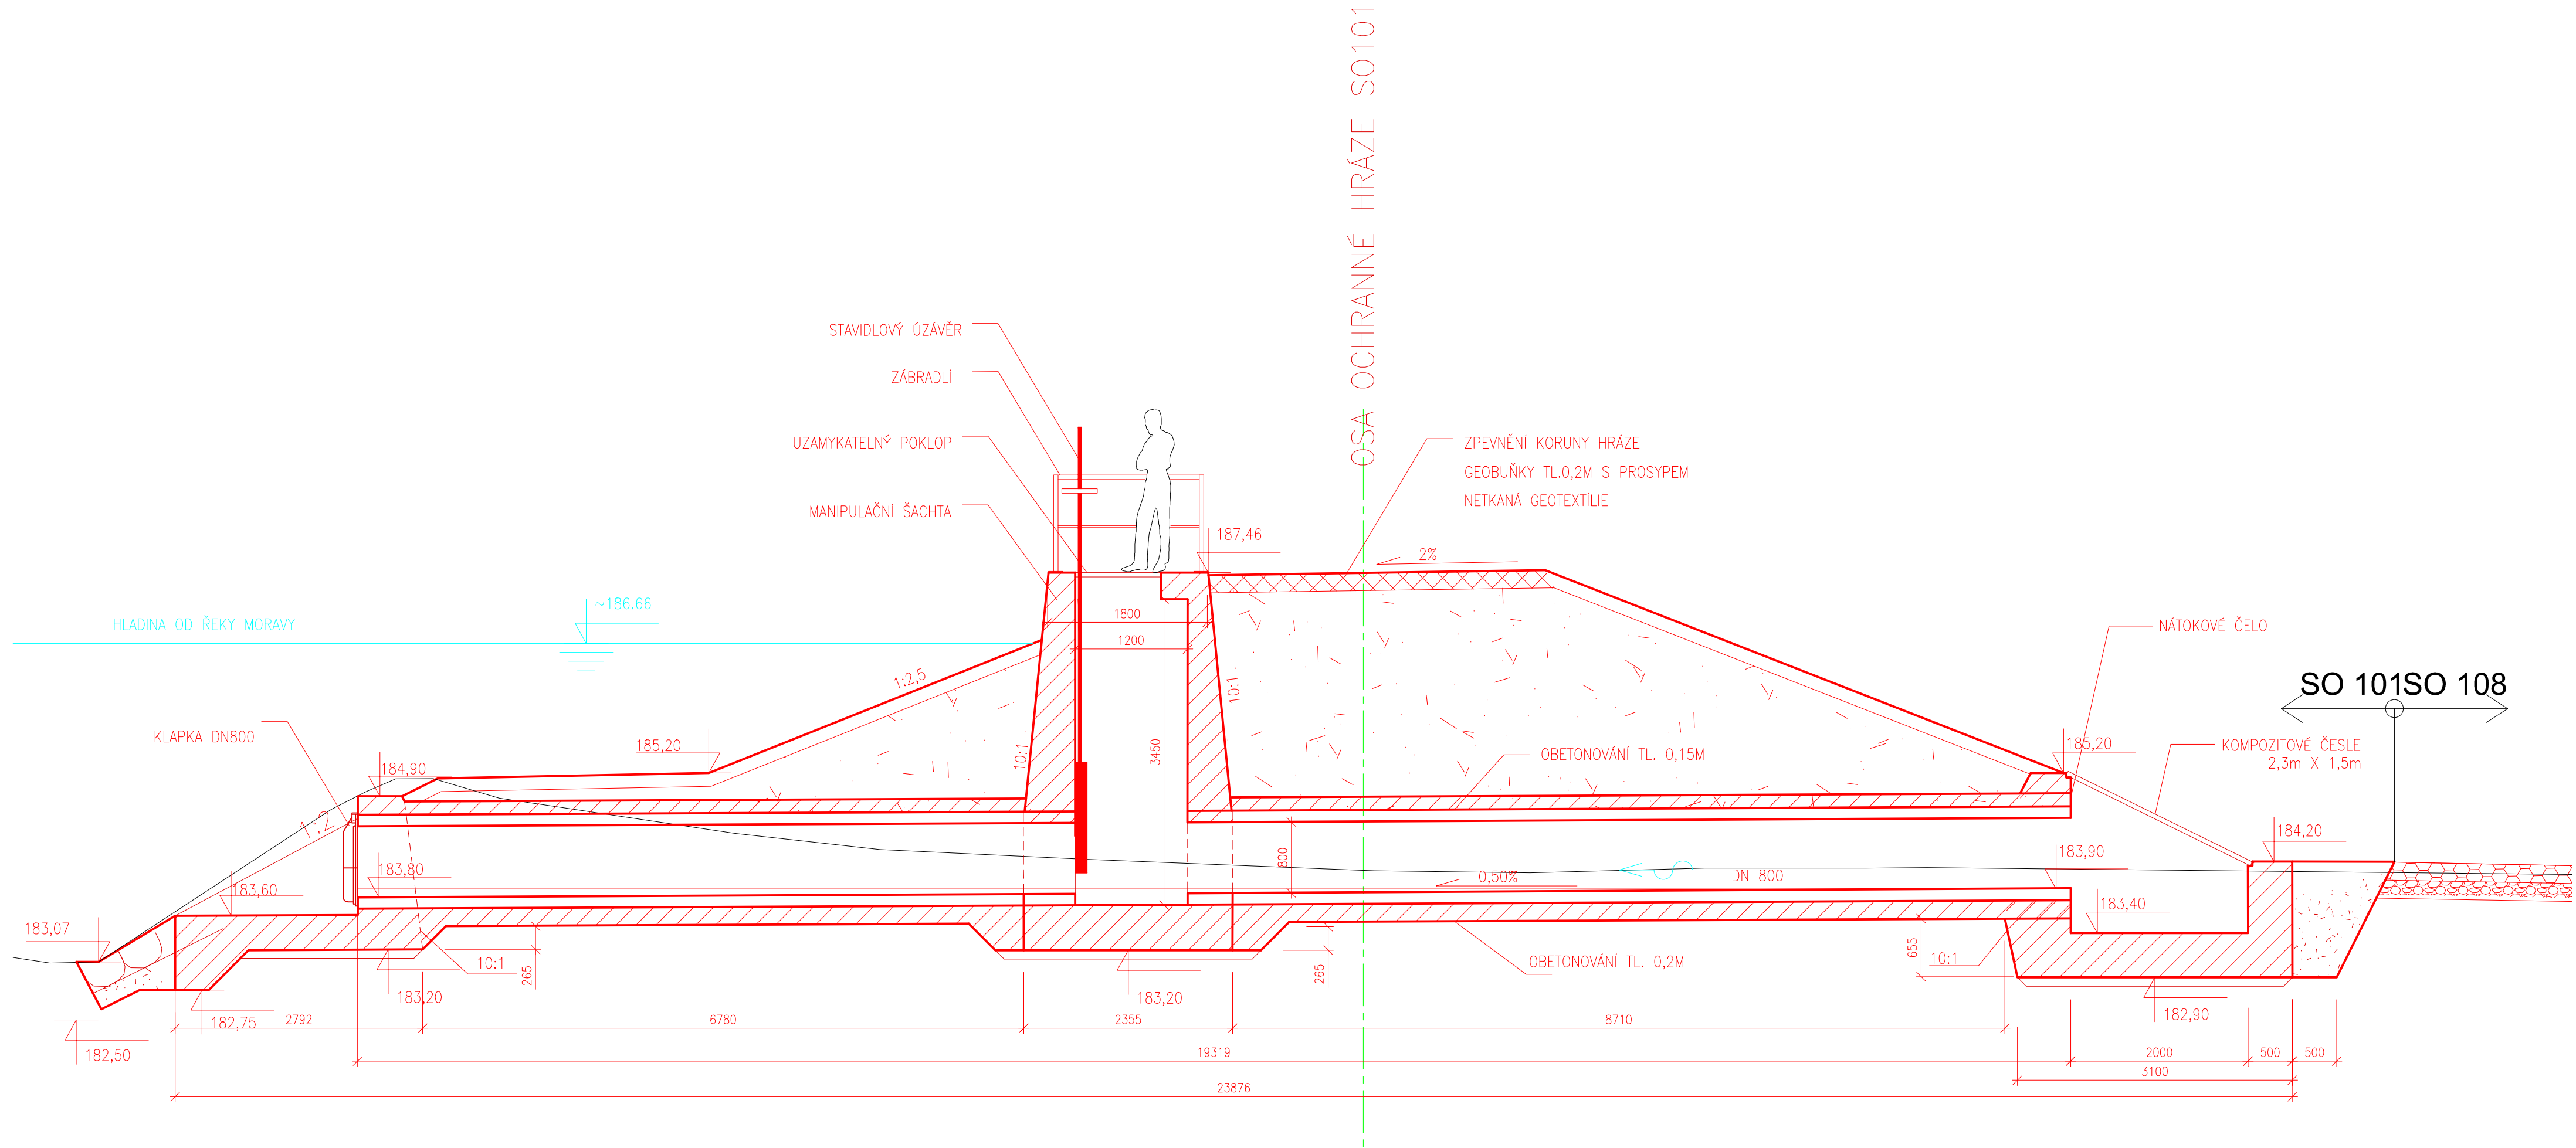


PŘÍČNÍ ŘEZ PROPUSTEM V OSE HRÁZE M 1:50

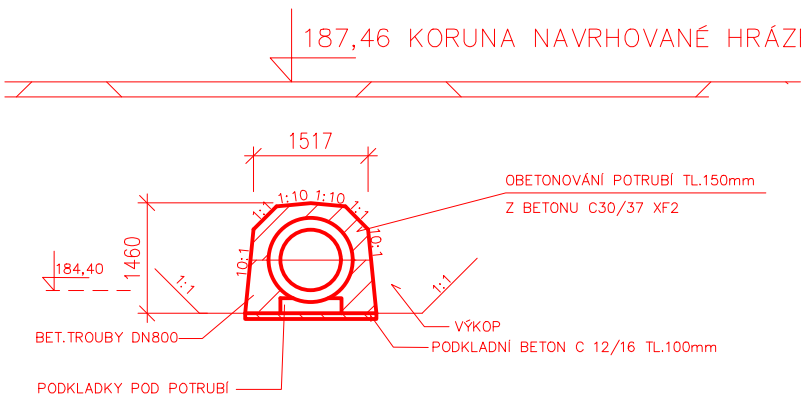

pozn.: VŠECHNY STĚNY OBJEKTU PŘILÉHAJÍCÍ KE KONSTRUKCI HRÁZE JSOU NAVRŽENY VE SKLONU 10:1

LEGENDA

- HRANICE TRVALÉHO ZÁBORU
- HRANICE DOČASNÉHO ZÁBORU
- NAVRHOVANÁ OCHRANNÁ HRÁZ A NAVAZUJÍCÍ OBJEKTY

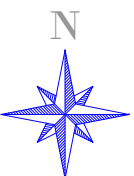

| | |
|------------|--|
| OBJEDNATEL | POVODÍ MORAVY, s. p. Dřevařská 11, 602 00, Brno |
| ZHOTOVITEL | SDRUŽENÍ MORAVA-TLUMAČOV zastoupené Dopravoprojekt Brno a.s. Hlavní inženýr projektu: Ing. Petr Husák |
| | Kounicova 271/13, 602 00 Brno tel: +420 549 123 111 |
| | DOPRAVOPROJEKT BRNO |
| | TYCO PROJECT a.s. Přetovská 55, 821 02 BRATISLAVA |

SO 104

AUTORIZACE:

| | | |
|-------------------------|--|------------------------------|
| REDITEL ATELIERU | ING. VLADIMÍR NAVRÁTIL | DOPRAVOPROJEKT BRNO |
| HLAVNÍ INŽENÝR PROJEKTU | ING. PETR HUSÁK | |
| ZODPOVĚDNÝ PROJEKTANT | ING. PETR HUSÁK | |
| VYPRACOVAL | ING. GABRIELA ŽELÍKOVÁ | |
| KONTROLOVAL | ING. VLADIMÍR NAVRÁTIL | |
| NÁZEV AKCE | MORAVA, TLUMAČOV - OCHRANNÁ HRÁZ | DATUM 10/2017 |
| NÁZEV OBJEKTU | SO 104-HRÁZOVÁ PROPUST DN 800 V HRÁZI SO 101 | FORMÁT A4 |
| NÁZEV PŘÍLOHY | PŮDORYS A ŘEZY | Č. ZAKÁZKY 16-035-A1-PDPS |
| | | Č. PŘÍLOHY 2 |