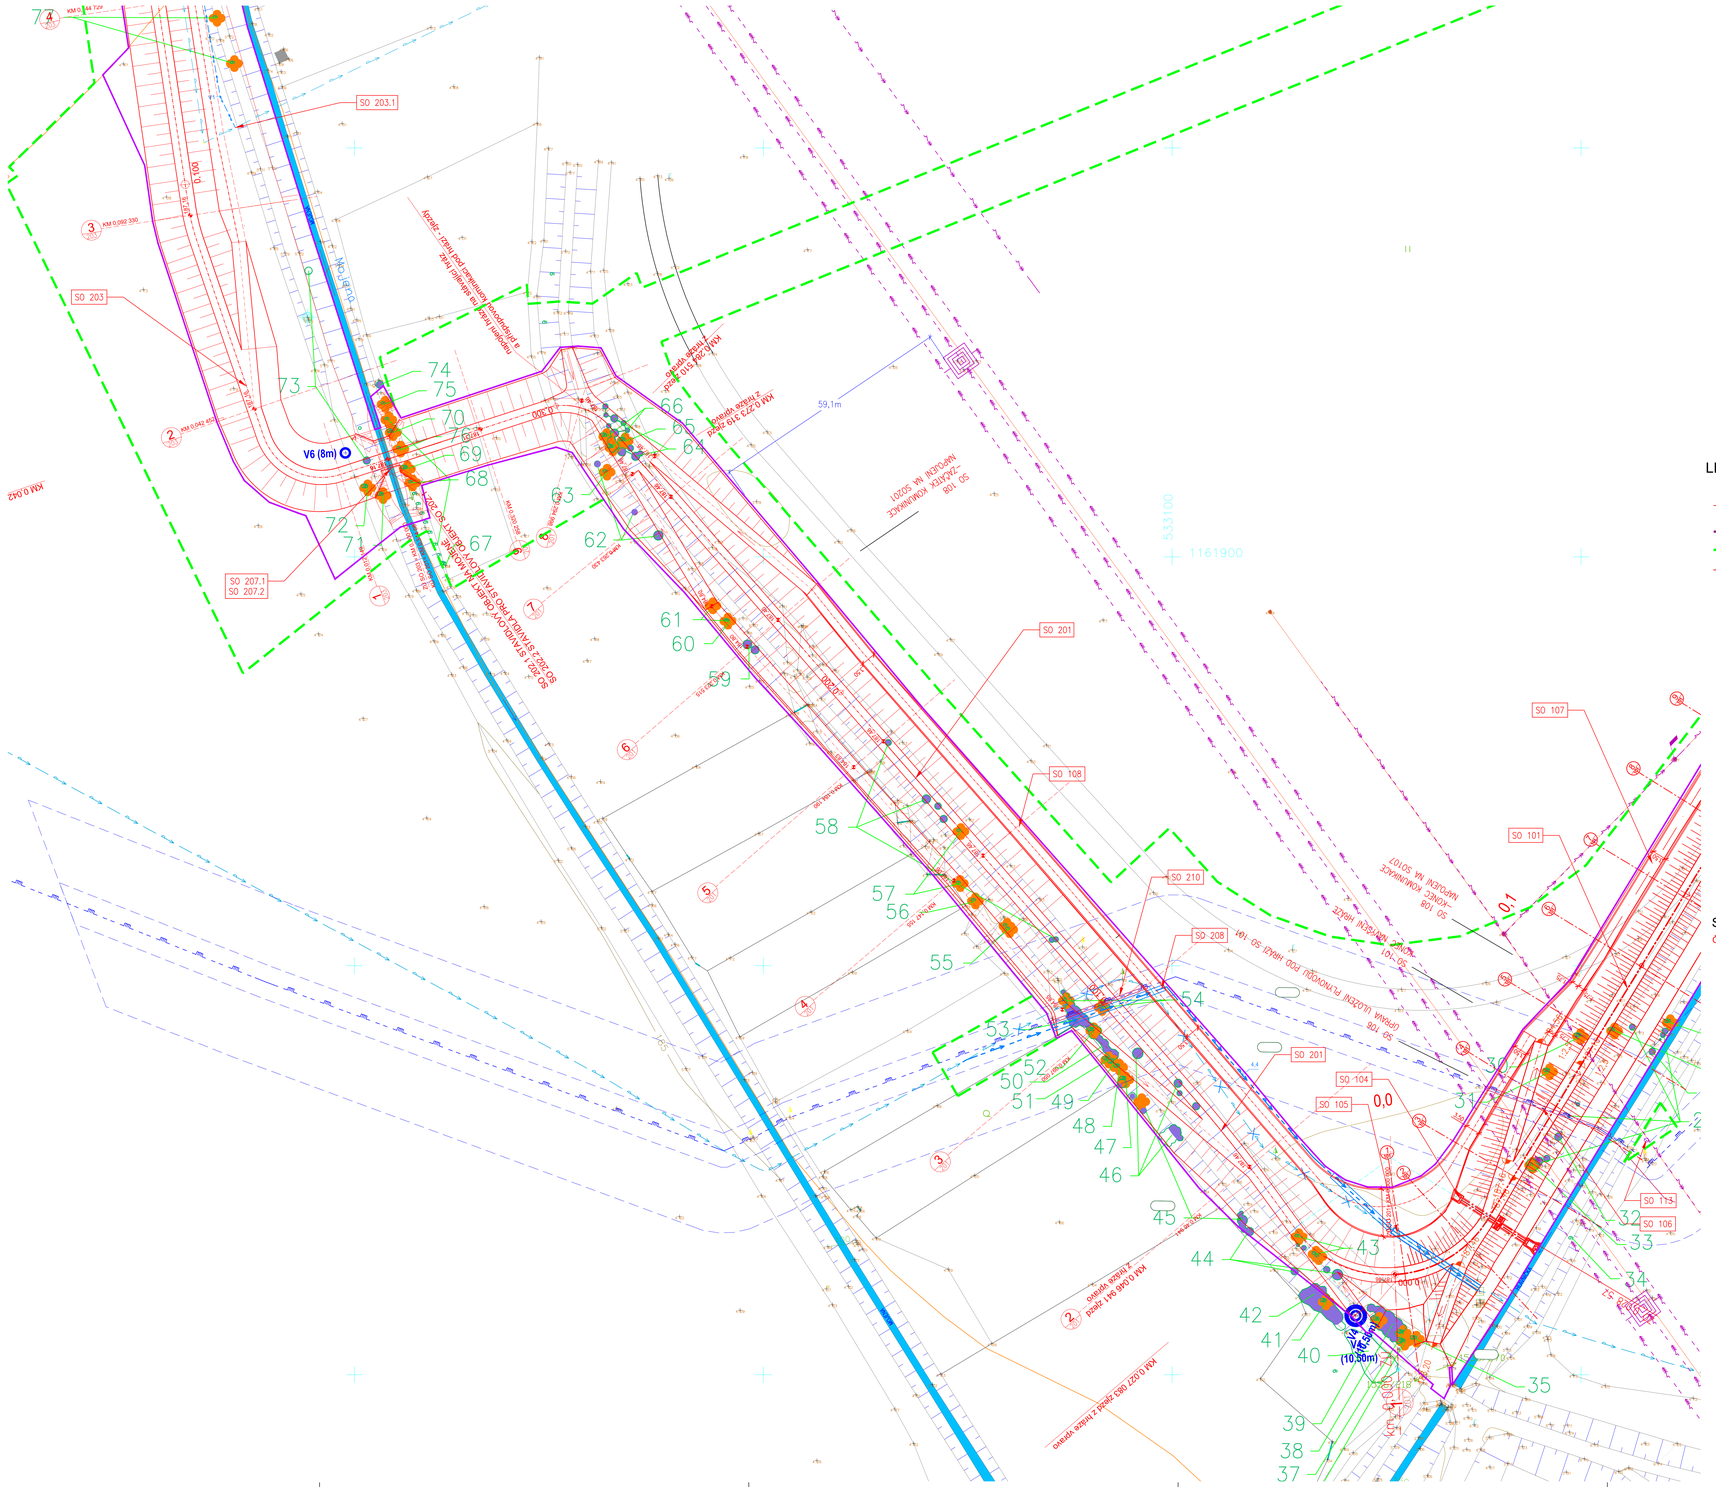
SO 203.1
SO 203
SO 207.1
SO 207.2
SO 201
SO 107
SO 108
SO 210
SO 208
SO 101
SO 104
SO 105
SO 106
SO 113
V6 (8m)
59,1m
533100
1161900
KM 0,042
KM 0,144 ZÚP
KM 0,090 330
KM 0,272 319 SZDC
KM 0,272 319 SZDC
KM 0,295 SZDC
KM 0,295 SZDC
KM 0,322 SZDC
KM 0,322 SZDC
KM 0,322