



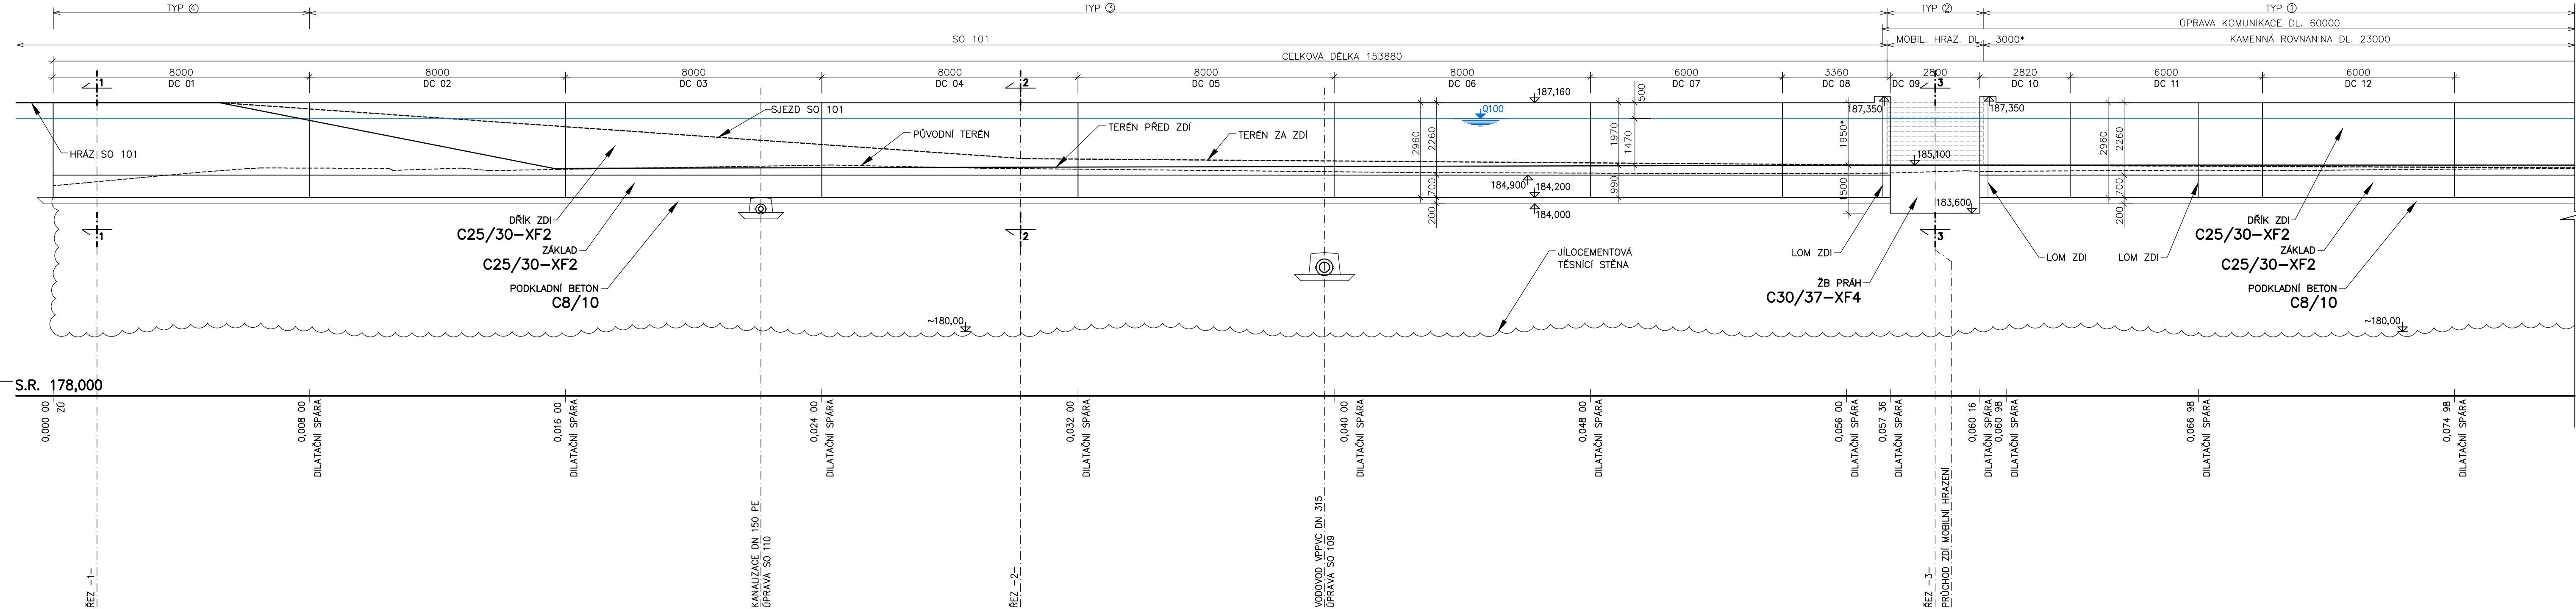

SO 102  
PODELNÝ PROFIL  
1:100

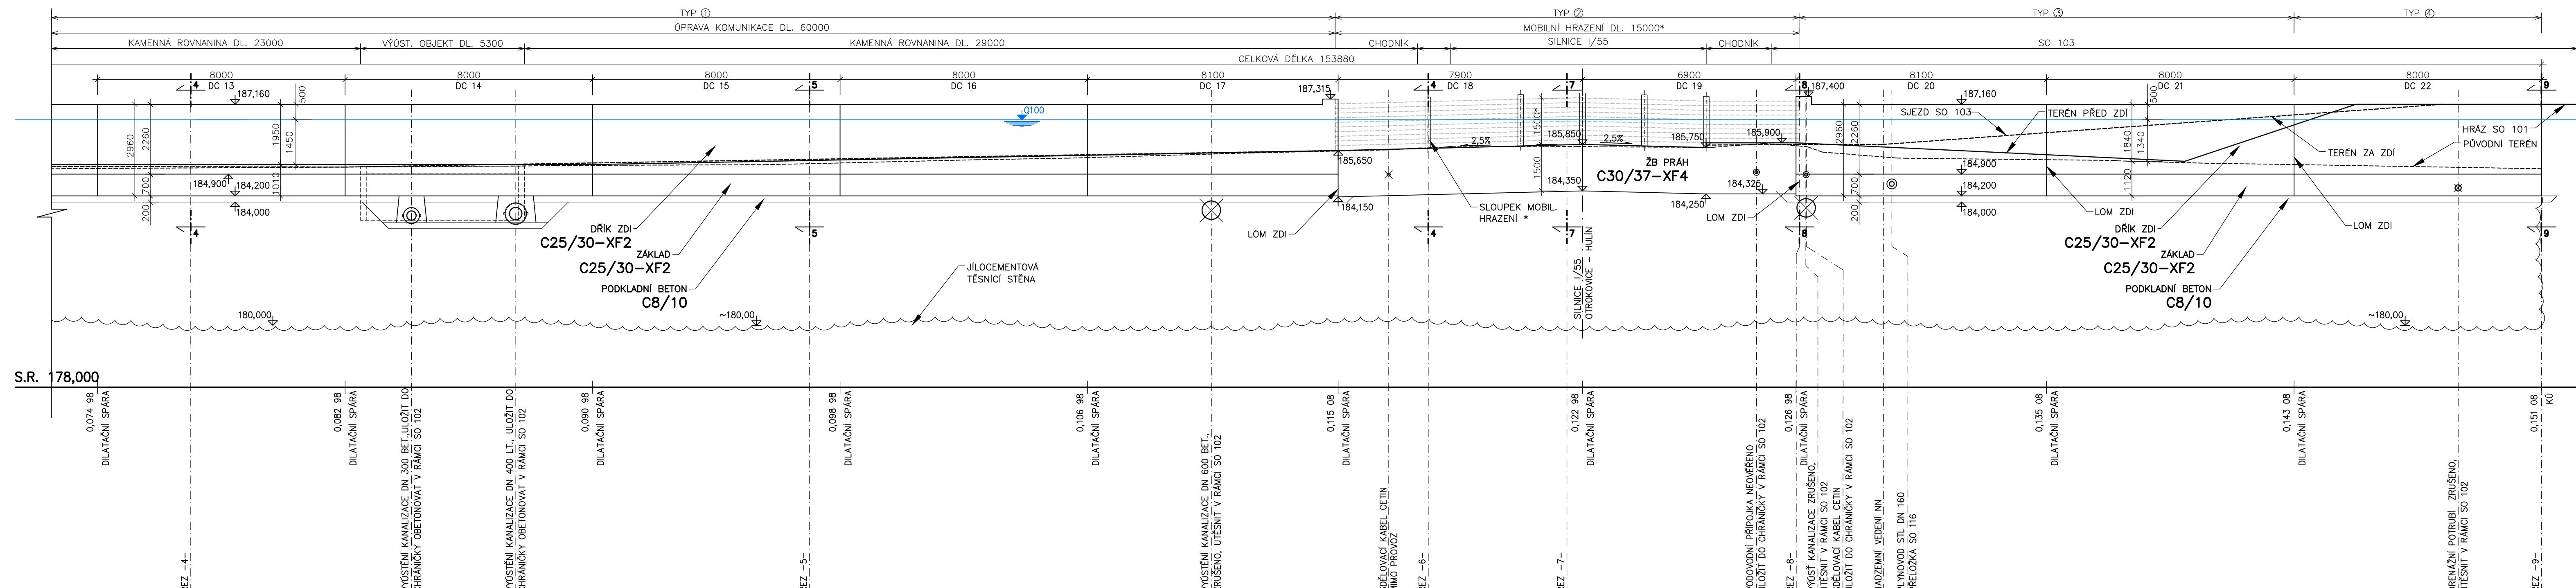


- POZNÁMKA:**
- ZHOTOVITEL BUDE POSTUPOVAT PŘI VÝKOPOVÝCH PRACÍCH TAK, ABY NEDOŠLO PŘÍTOKU VODY DO STAVEBNÍ JÁMY A ZNEHODNOCENÍ ZÁKLADOVÉ SPÁRY
  - VŠECHNY PLOCHY VE STYKU SE ZEMINOU BUDOU OPATŘENY NÁTÉREM PROTI ZEMNÍ VLHKOSTI
  - VŠECHNY VIDITELNÉ HRANY SE ZKOSÍ MIN. 30/30 mm
  - PODROBNĚJI VIZ VZOROVÉ PŘÍČNÉ ŘEZY (VÝKRES 4.1, 4.2, 4.3, 4.4)
- PŘESNÝ ROZMĚR MOBILNÍHO HRAZENÍ, UMÍSTĚNÍ SLOUPKŮ A DETAILY KOTVENÍ BUDOU PŘEDMĚTEM ODÁVATELSKÉ DOKUMENTACE KONKRÉTNÍHO TYPU MOBILNÍHO HRAZENÍ



# SO 102

OBJEDNATEL	POVODÍ MORAVY, s. p. Dřevařská 11, 602 00, Brno	
ZHOTOVITEL	SDRUŽENÍ MORAVA-TLUMAČOV zastoupené Dopravoprojekt Brno a.s. Hlavní inženýr projektu: Ing. Petr Husák	
		

ŘEDITEL ATELIERU	ING. VLADIMÍR NAVRÁTIL		
HLAVNÍ INŽENÝR PROJEKTU	ING. PETR HUSÁK	Kounicova 271/13, 602 00 BRNO tel. +420 549 123 111	
ZODPOVĚDNÝ PROJEKTANT	ING. PETR GOTTFELD		
VYPRACOVAL	BC. ŠTĚPÁN FILIP		
KONTROLOVAL	ING. VLADIMÍR NAVRÁTIL		
NÁZEV AKCE	MORAVA, TLUMAČOV - OCHRANNÁ HRÁZ		
NÁZEV OBJEKTU	SO 102-OCHRANNÁ ZEď NA PB HLAVNICKÝ V ČS2		
NÁZEV OBJEKTU	DATUM	10/2017	
	FORMÁT	10x A4	
	MĚŘITKO	1:100	
NÁZEV OBJEKTU	Č. ZAKÁZKY	16-035-A1-PDPS	
	ÚČEL	DSP	
NÁZEV OBJEKTU	PODĚLNÝ ŘEZ	Č. SOUPRAVY	Č. PŘÍLOHY
			3