

ú. Seč $[746461]$

LEGENDA:


---~--- Definitivní přeložka kabelu Czech Hydro

--- ~ --- Provizorní přeložka kabelu Czech Hydro

— ~ — Stávající sdělovací kabel Czech Hydro


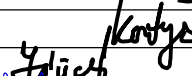
038 Vytyčovaný bod provizorní kabelové trasy

038 Vytyčovaný bod definitivní kabelové trasy

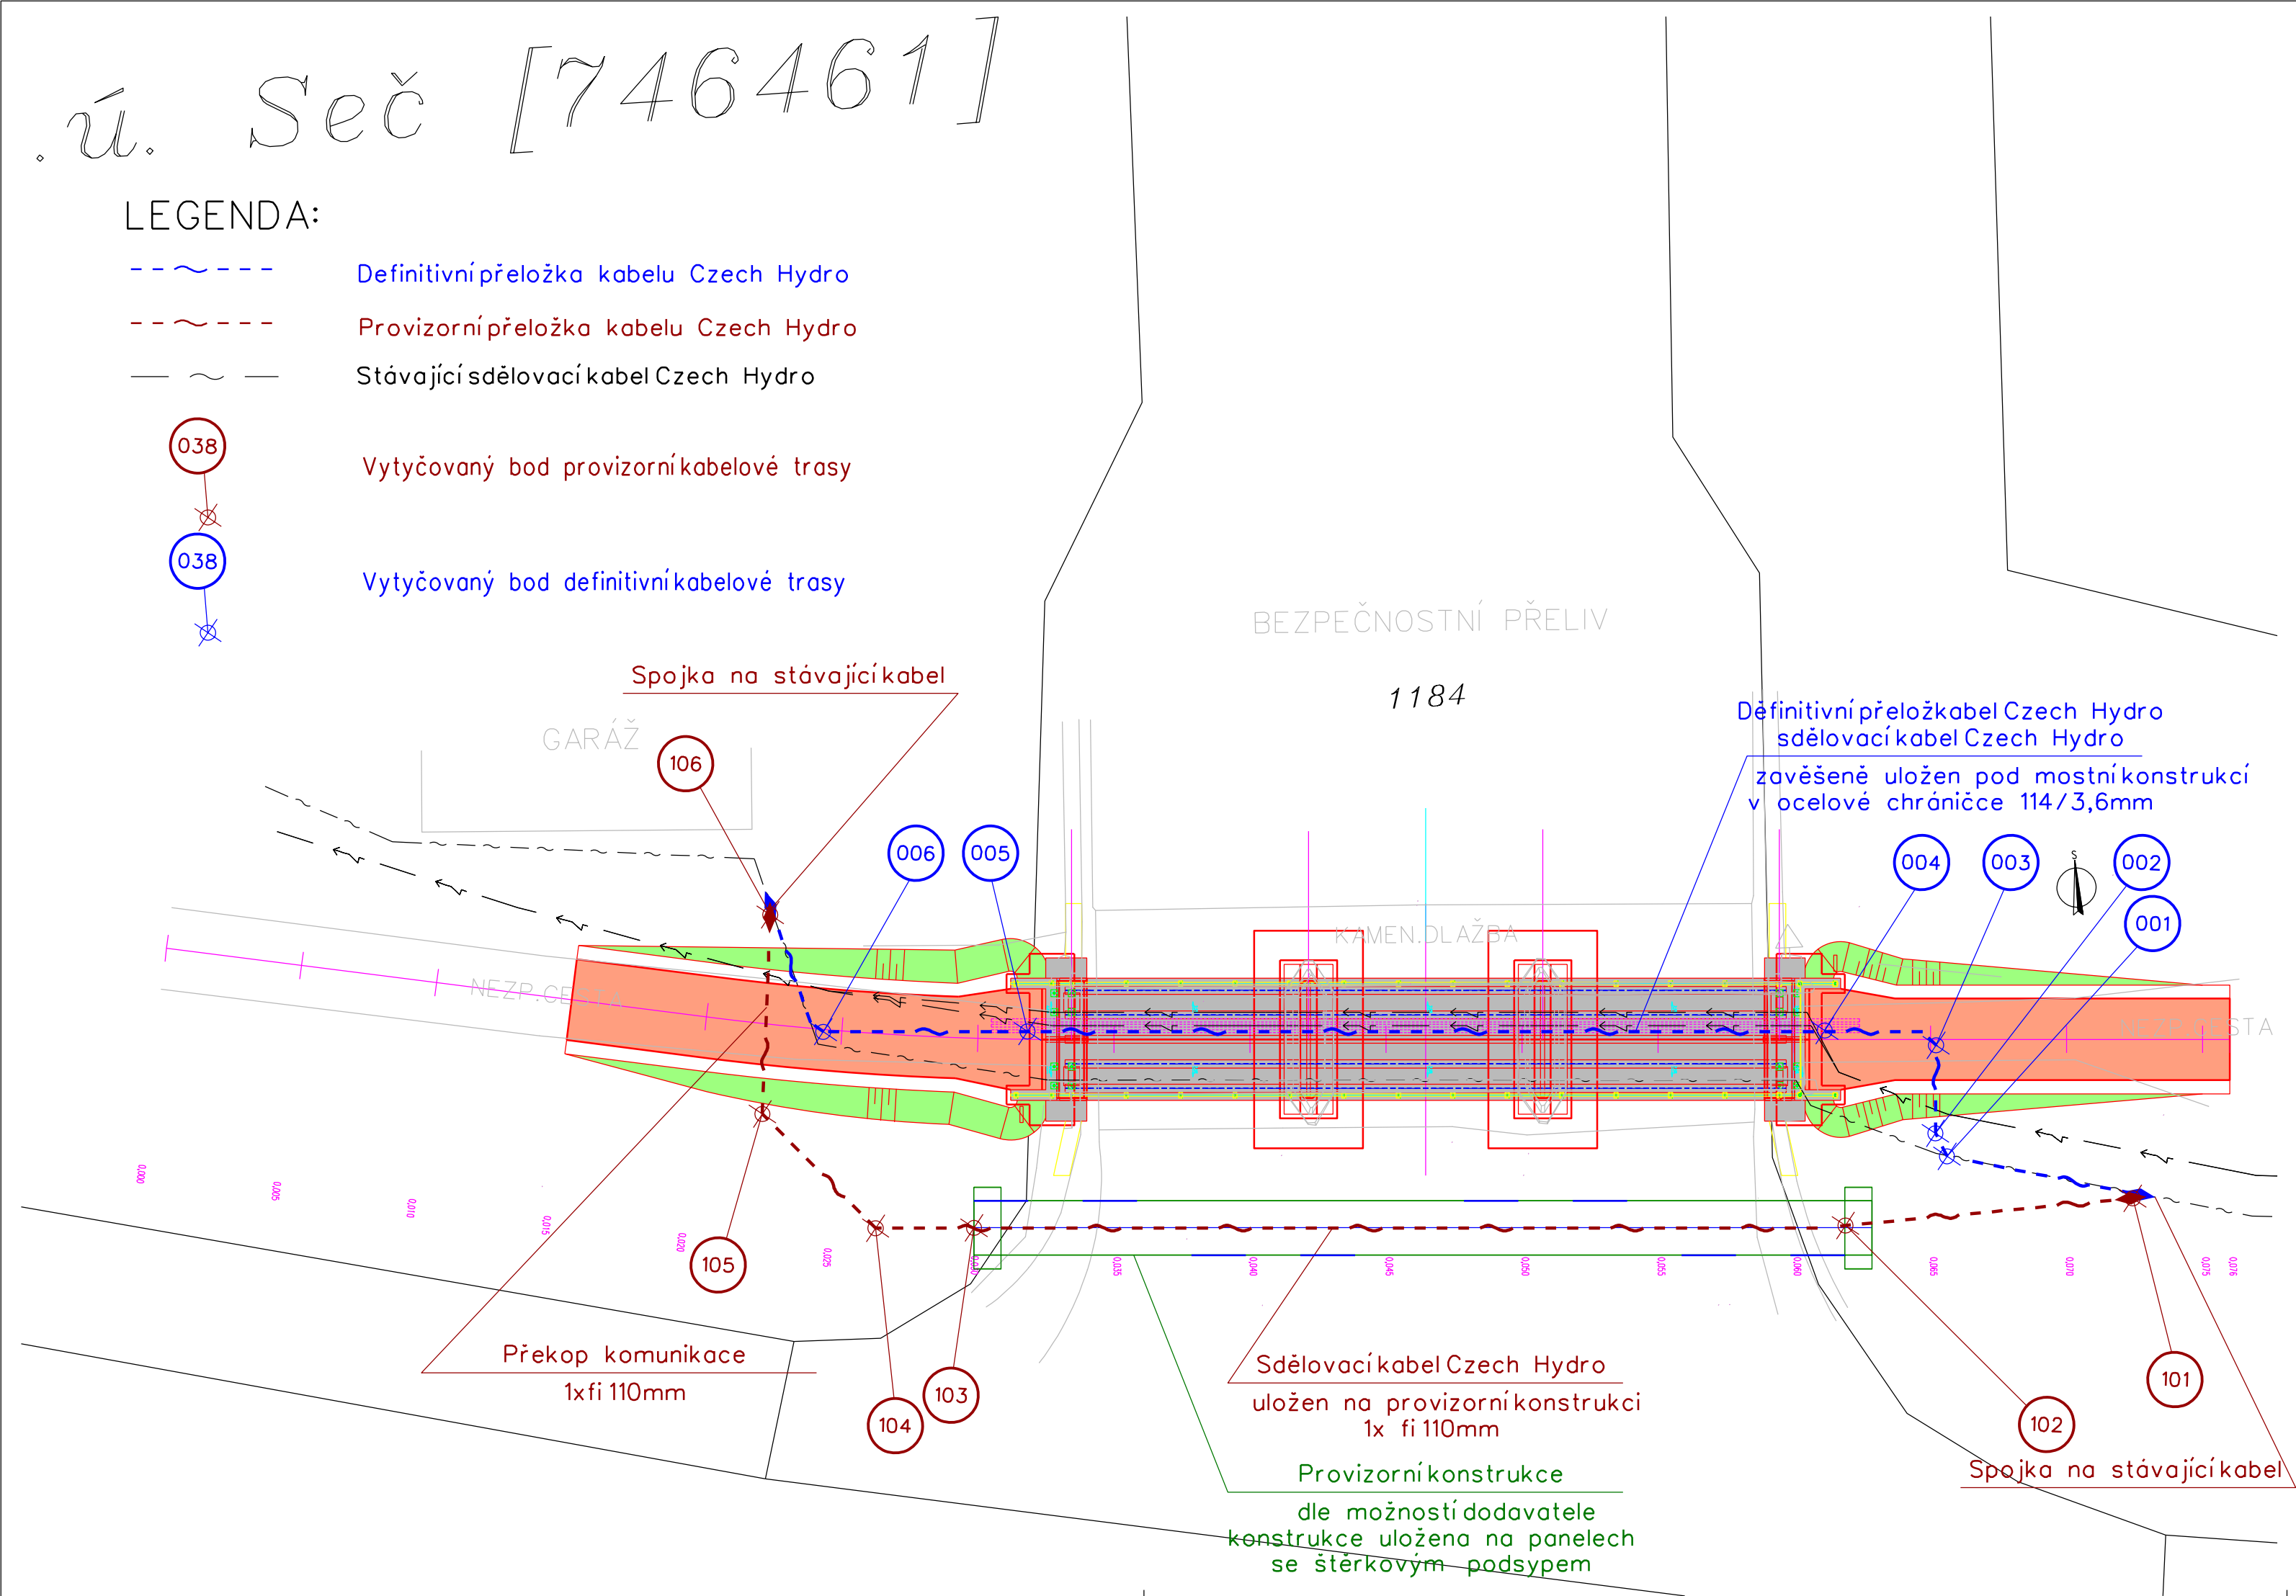

SO 432

DUSP+PDPS

SOUŘADNICOVÝ SYSTÉM:	S-JTSK		 <div style="display: inline-block; vertical-align: middle;"> ELKOR ELEKTROPROJEKTY <small>MAŘÁKOVA 1149, 570 01 LITOMÝŠL E-MAIL: PROJEKTY@ELKOR.CZ</small> </div>
VÝŠKOVÝ SYSTÉM:	BpV		
KRESLIL:	KOLEKTIV		
ZPRACOVAL:	ING. PETR KORTÝŠ		
TECHNICKÁ KONTROLA:	ING. JAN ZÁŘECKÝ		
ZODPOVĚDNÝ PROJEKTANT:	ING. JAN BURSA		
HLAVNÍ PROJEKTANT:	ING. JAN BURSA		
KRAJ: PARDUBICKÝ	OKRES: CHRUDIM	OBEC: SEČ	STUPEŇ: ZAK.ČÍSLO: ARCHIVNÍ ČÍSLO: DATUM: FORMÁT: MĚŘITKO:
INVESTOR: POVODÍ LABE, STÁTNÍ PODNIK, VITA NEJEDLÉHO 951/8, 500 03 HRADEC KRÁLOVÉ			DUSP+PDPS
AKCE: VD SEČ, OPRAVA PŘEMOSTĚNÍ BEZPEČNOSTNÍHO PŘELIVU			2678-22-3
OBJEKT: SO 432 - PŘELOŽKA VEDENÍ CZECH HYDRO S.R.O.			2678
OBSAH:			07/2022
SITUACE 1:200			3A4
			1:200
			ČÍSLO SOUPRAVY:
			ČÍSLO PŘÍLOHY:
			D.3.2