
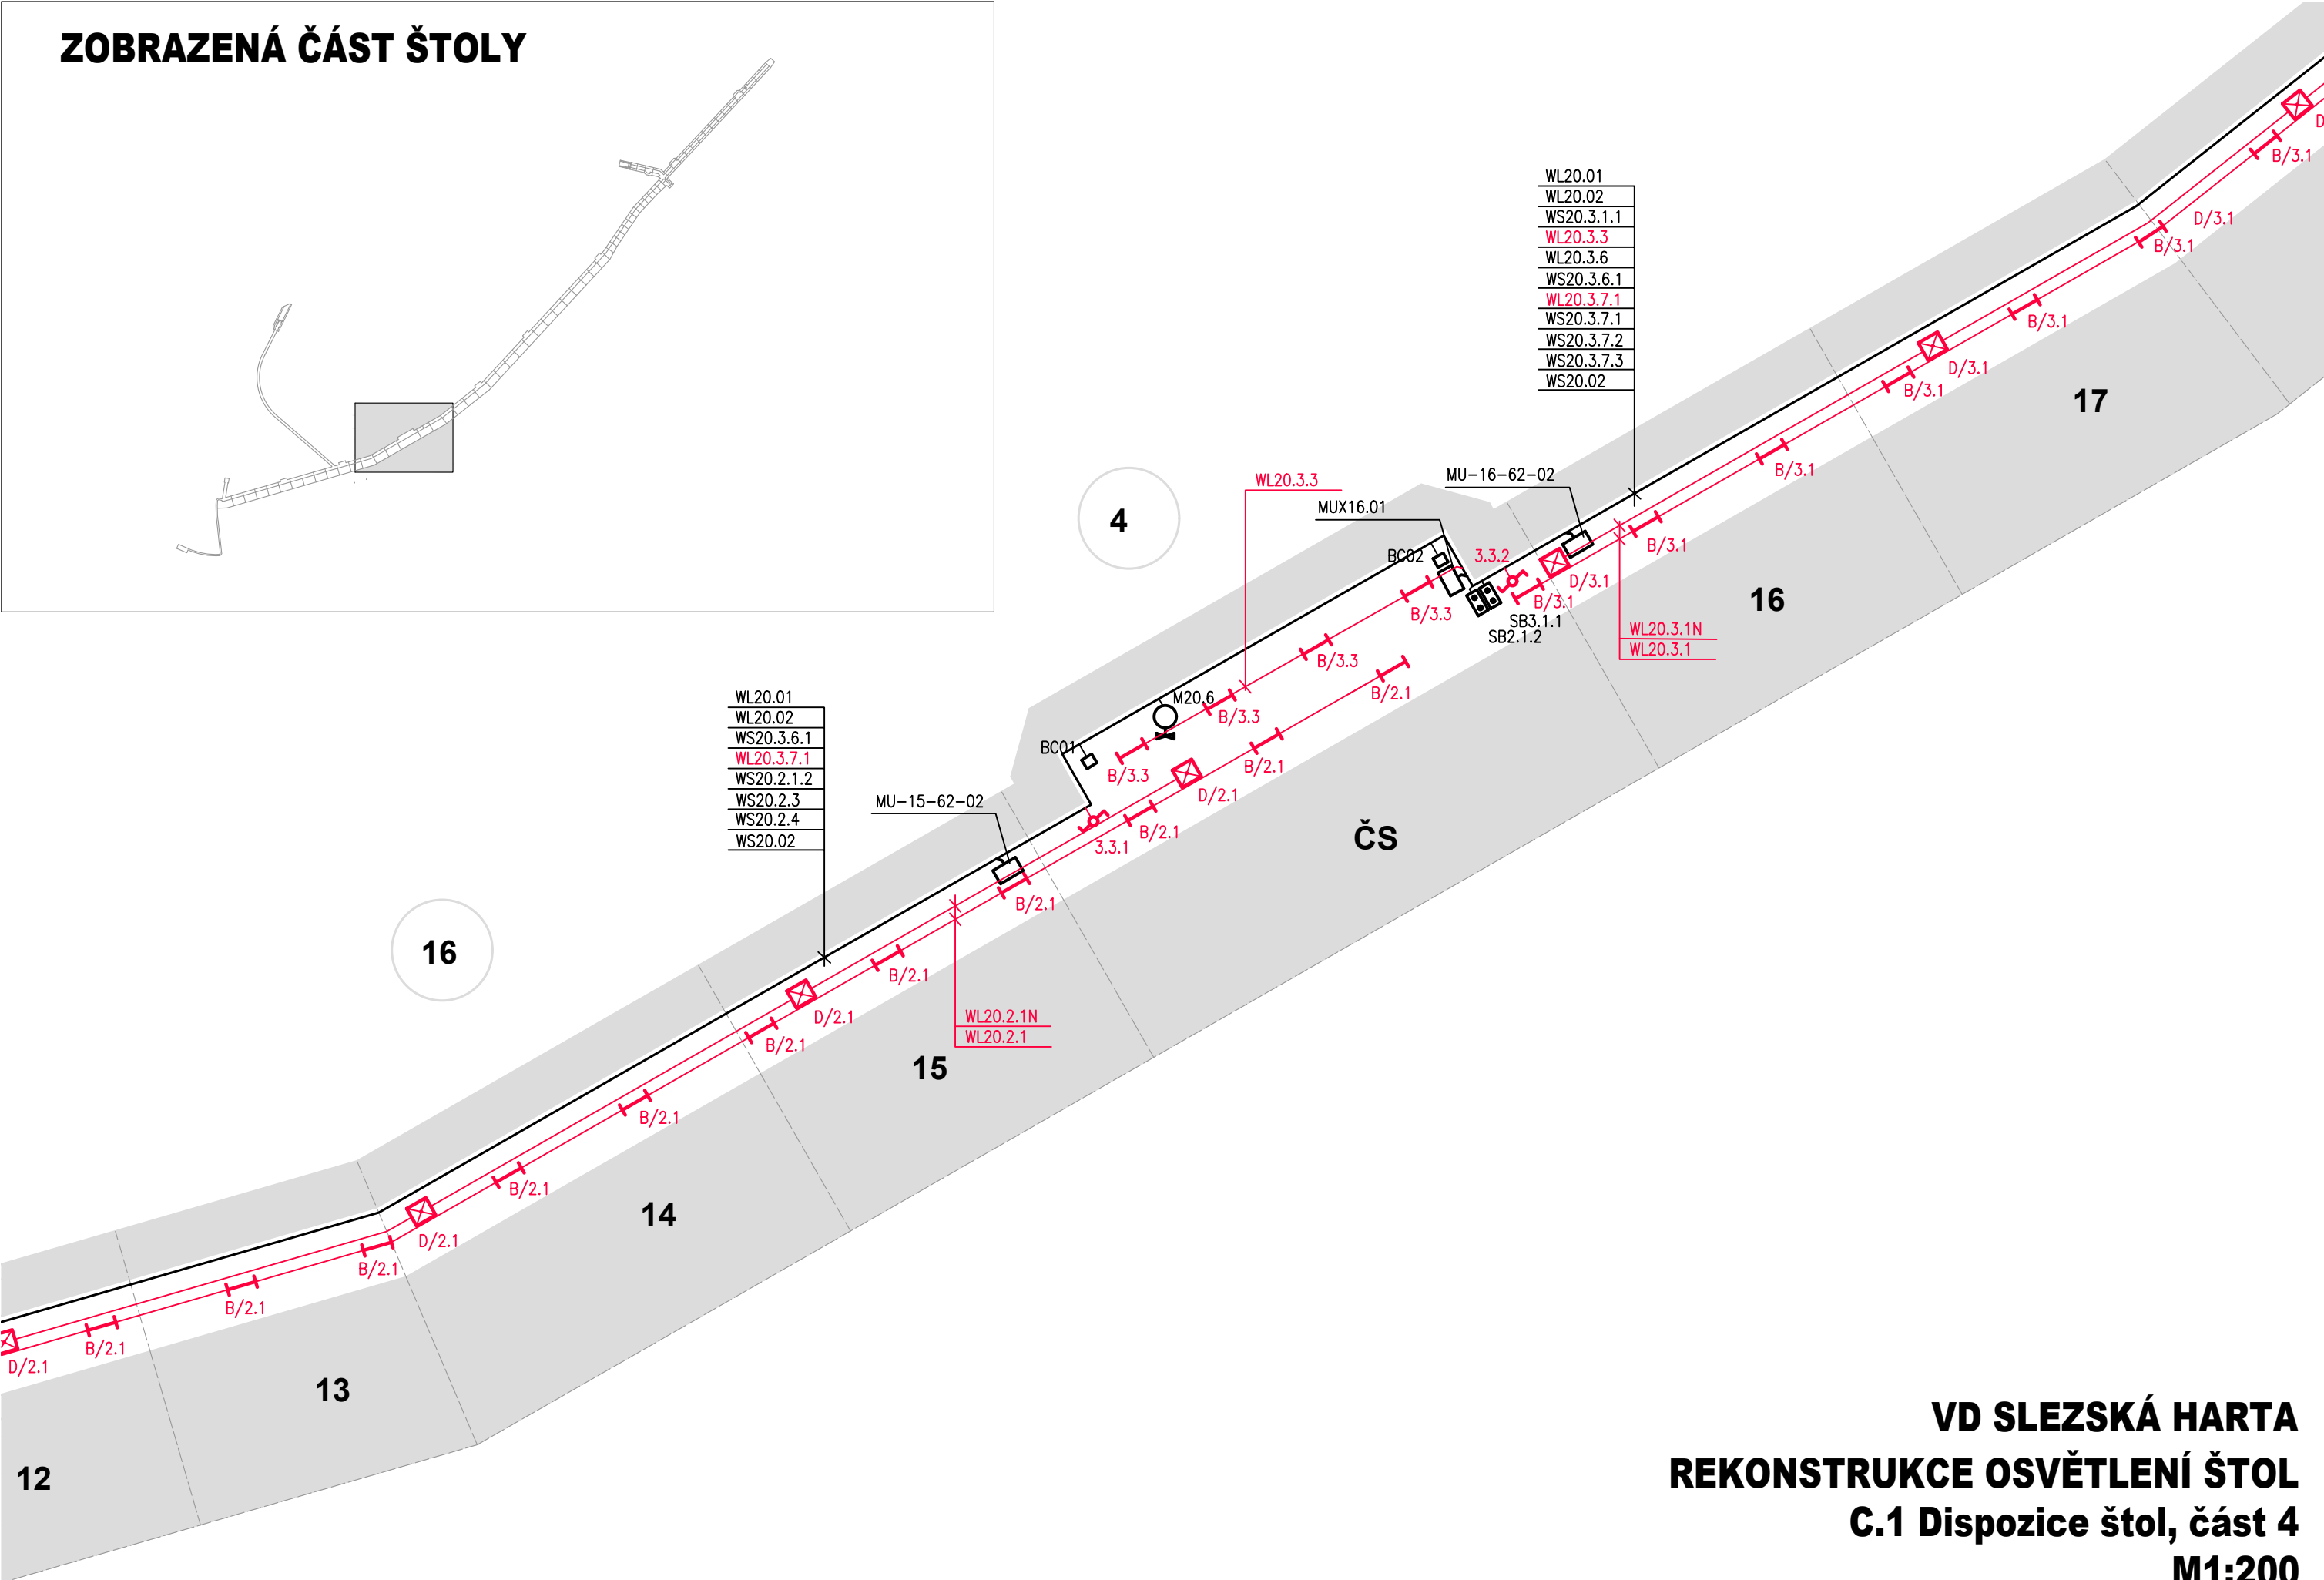


ZOBRAZENÁ ČÁST ŠTOLY

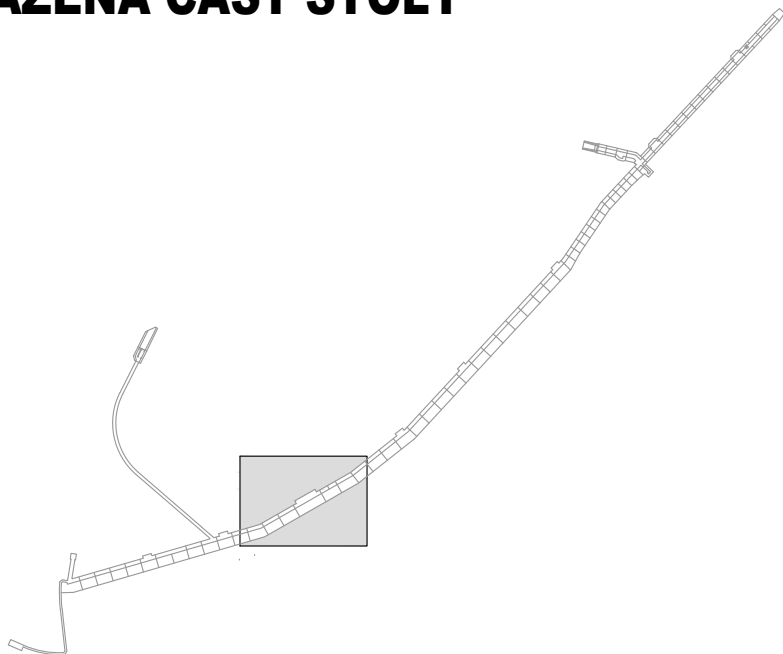

VD SLEZSKÁ HARTA  
REKONSTRUKCE OSVĚTLENÍ ŠTOL  
C.1 Dispozice štol, část 4  
M1:200