


SO 04.1 OBSLUŽNÁ KOMUNIKACE NA HRÁZI U ČOV
PODROBNÝ PODÉLNÝ PROFIL M 1:1000/100
km 0,00000 - km 1,06211

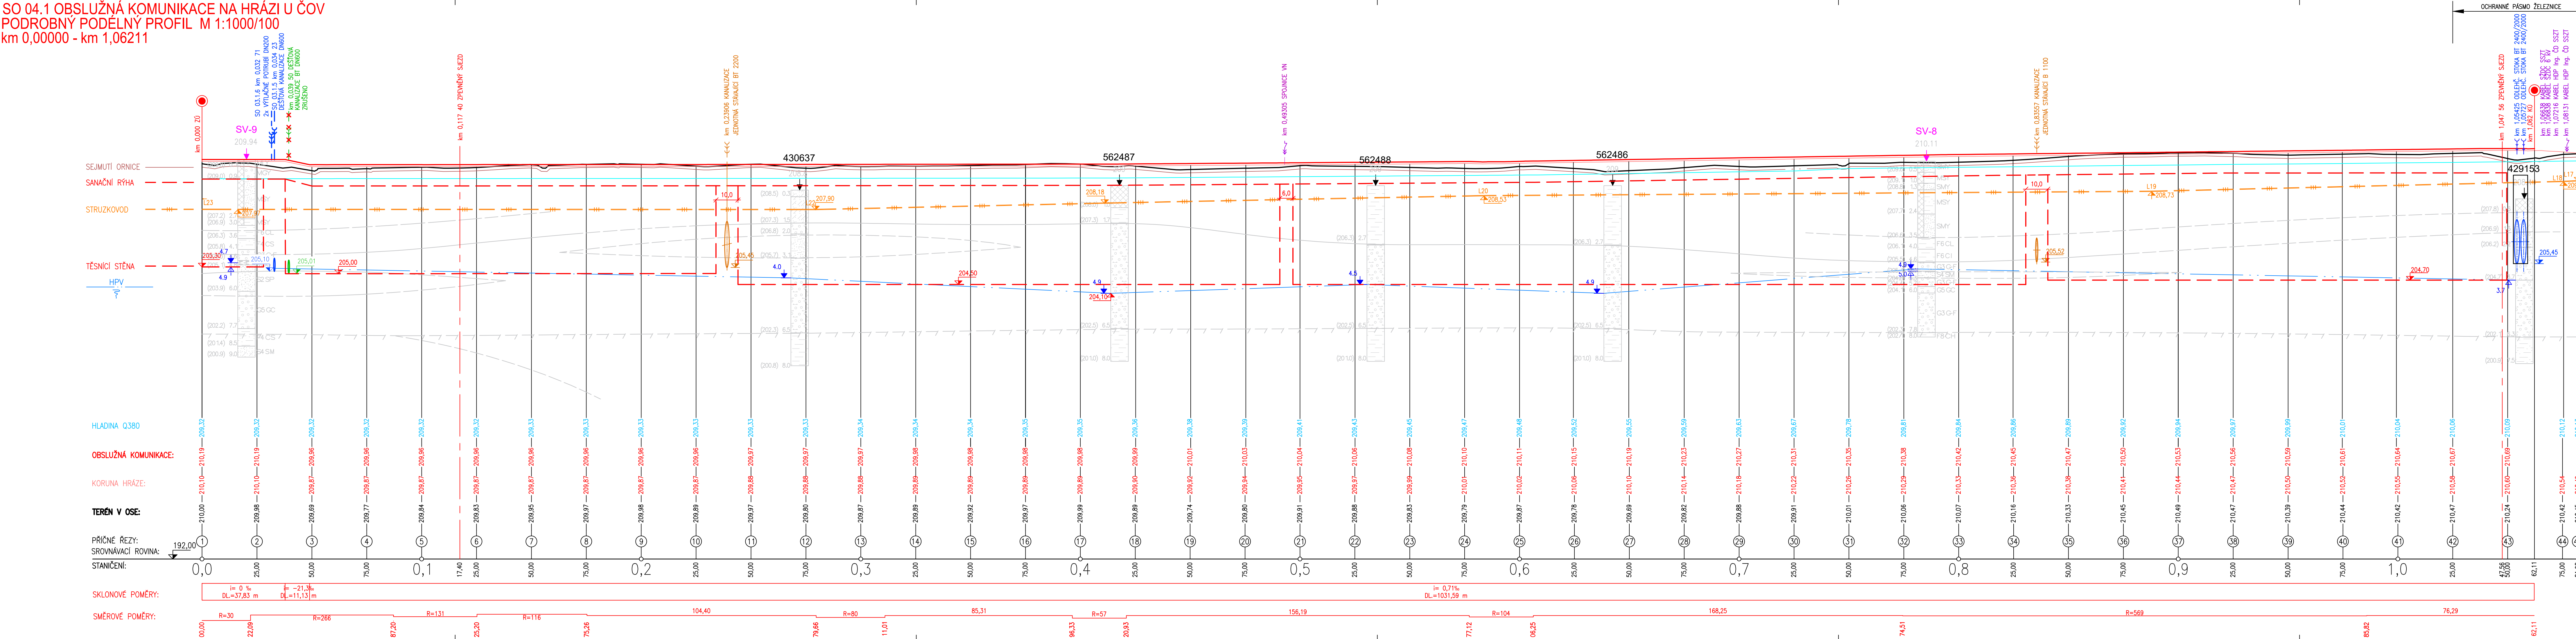

OBJEDNATEL

POVODÍ MORAVY, s. p.
Dřevařská 11, 602 00, Brno

ZHOTOVITEL

SDRUŽENÍ MORAVA-OLOMOUČ
DOPRAVOPROJEKT BRNO a.s.
Kounicova 271/13, 602 00 BRNO

AUTORIZACE:

VÝŠKOVÝ SYSTÉM : Bpv
SOUŘADICOVÝ SYSTÉM : S-JTSK

SO 04.1

ŘEDITEL ATELIERU

ING. VLADIMÍR NAVRÁTIL

HLAVNÍ INŽENÝR PROJEKTU

ING. JOZEF KRČMÁŘIK

ZODPOVĚDNÝ PROJEKTANT

ING. IVO KIŠŠ

VYPRACOVAL

ING. MARTINA DESÁTOVÁ

KONTROLOVAL

ING. VLADIMÍR NAVRÁTIL

NÁZEV AKCE

Morava, km 230,728-231,934- přírodě blízká PO
na pravém břehu a napojení levobřežního ramene

NÁZEV OBJEKTU

SO 04.1 OBSLUŽNÁ KOMUNIKACE NA HRÁZI U ČOV

NÁZEV OBJEKTU

PODÉLNÝ PROFIL

DOPRAVOPROJEKT BRNO

Kounicova 271/13, 602 00 BRNO

DATUM

09/2020

FORMÁT

7x44

MĚŘÍTKO

1:1000/100

Č. ZAKÁZKY

19-036

ÚČEL

DUSP

Č. SOUPRAVY

Č. PŘÍLOHY

3