

SO 02.2 REVITALIZACE PRAVÉHO BŘEHU MORAVY U ČOV  
CHARAKTERISTICKÉ PŘÍČNÉ ŘEZY (PR 25 - PR 36) M 1:100

SO 02.2 REVITALIZACE U ČOV


PR. 31  
km 0,750 00


6,81

7,21

7,54

7,58

SO 02.2 REVITALIZACE U ČOV














PR. 31  
km 0,750 00

29,45

3,51


PR

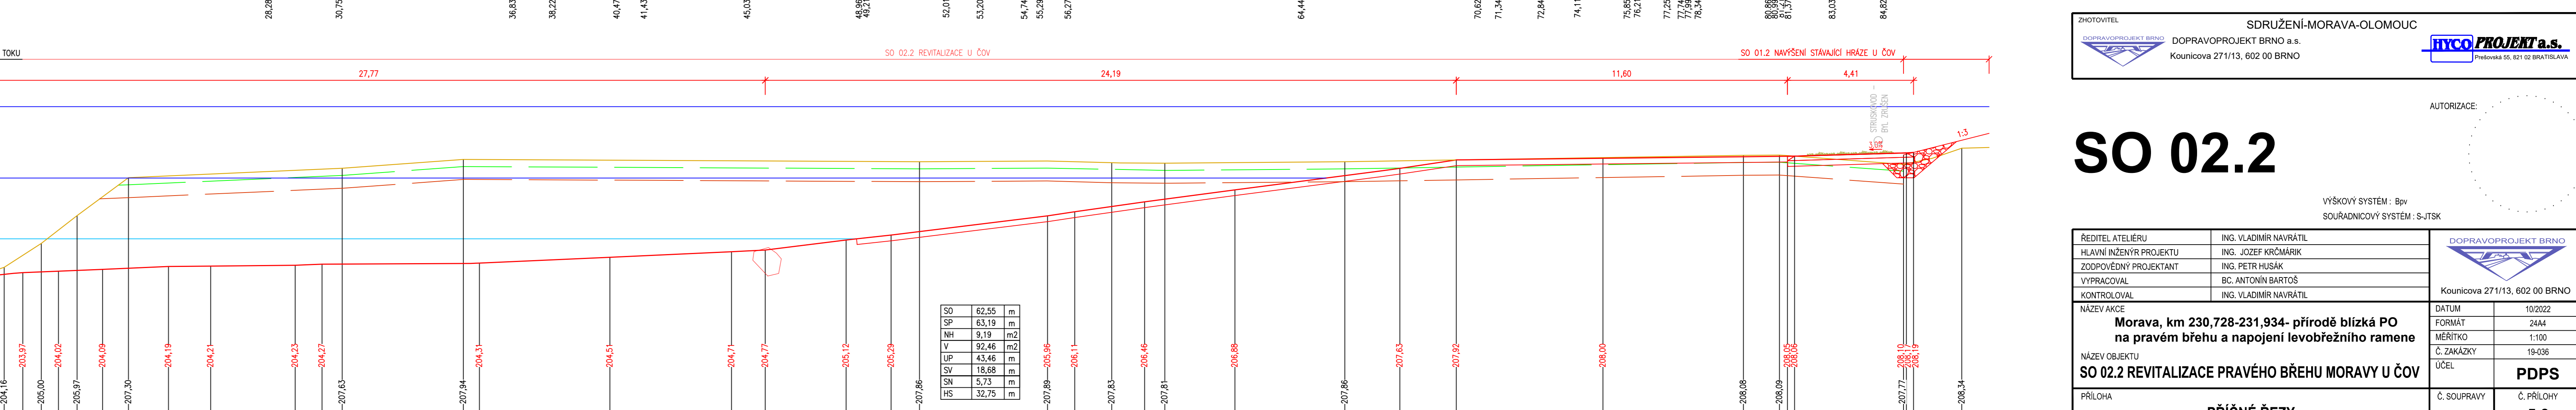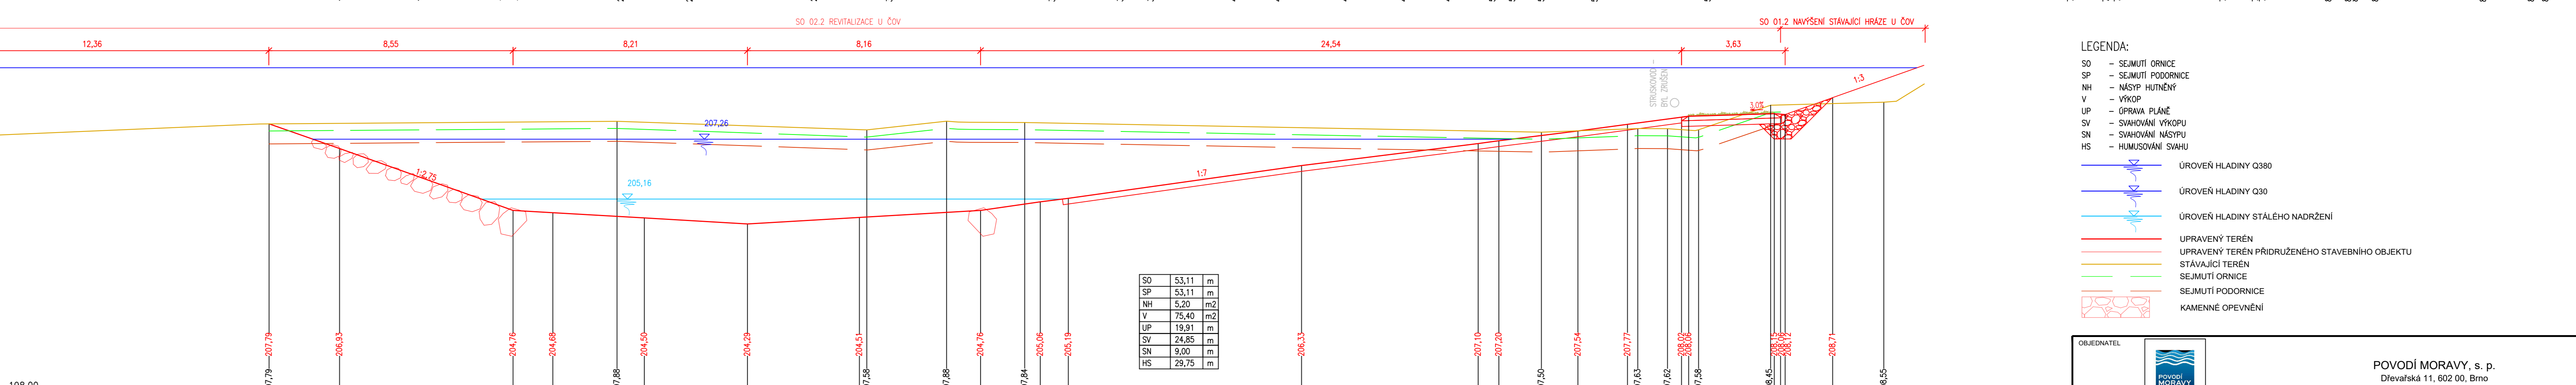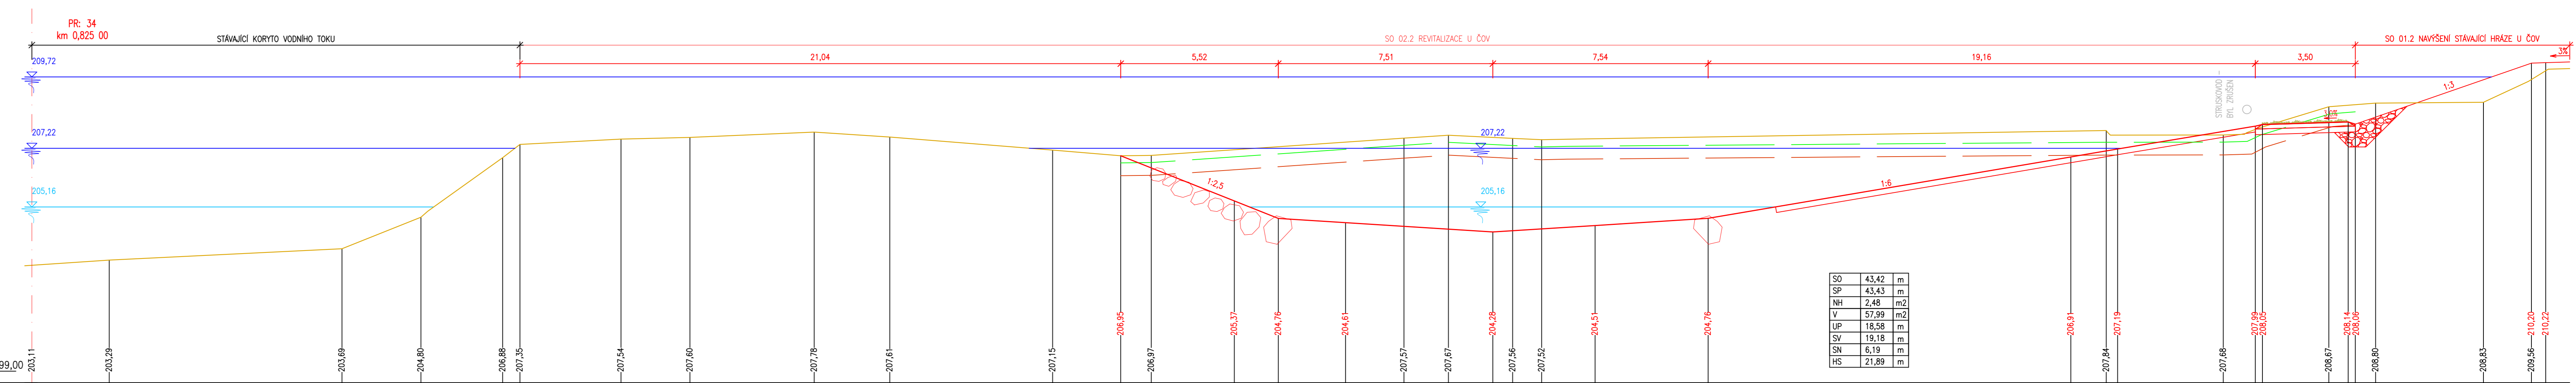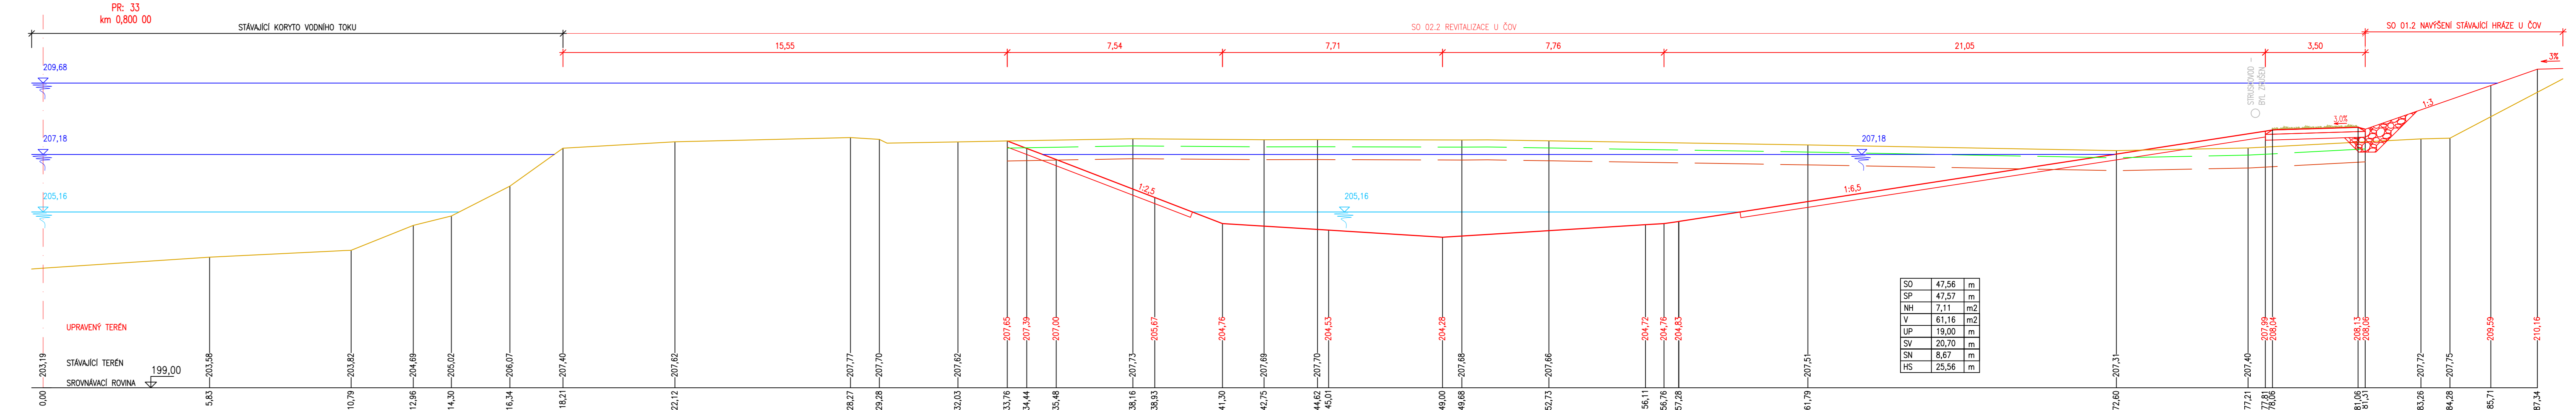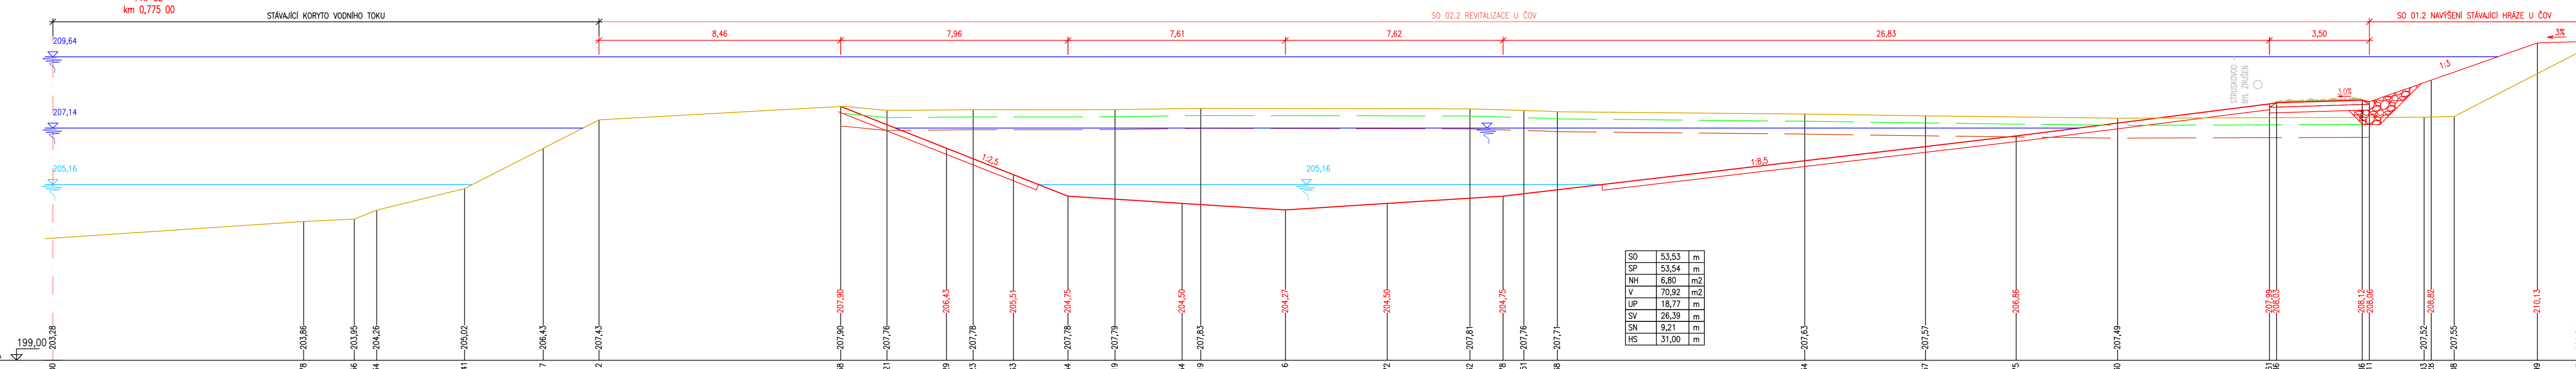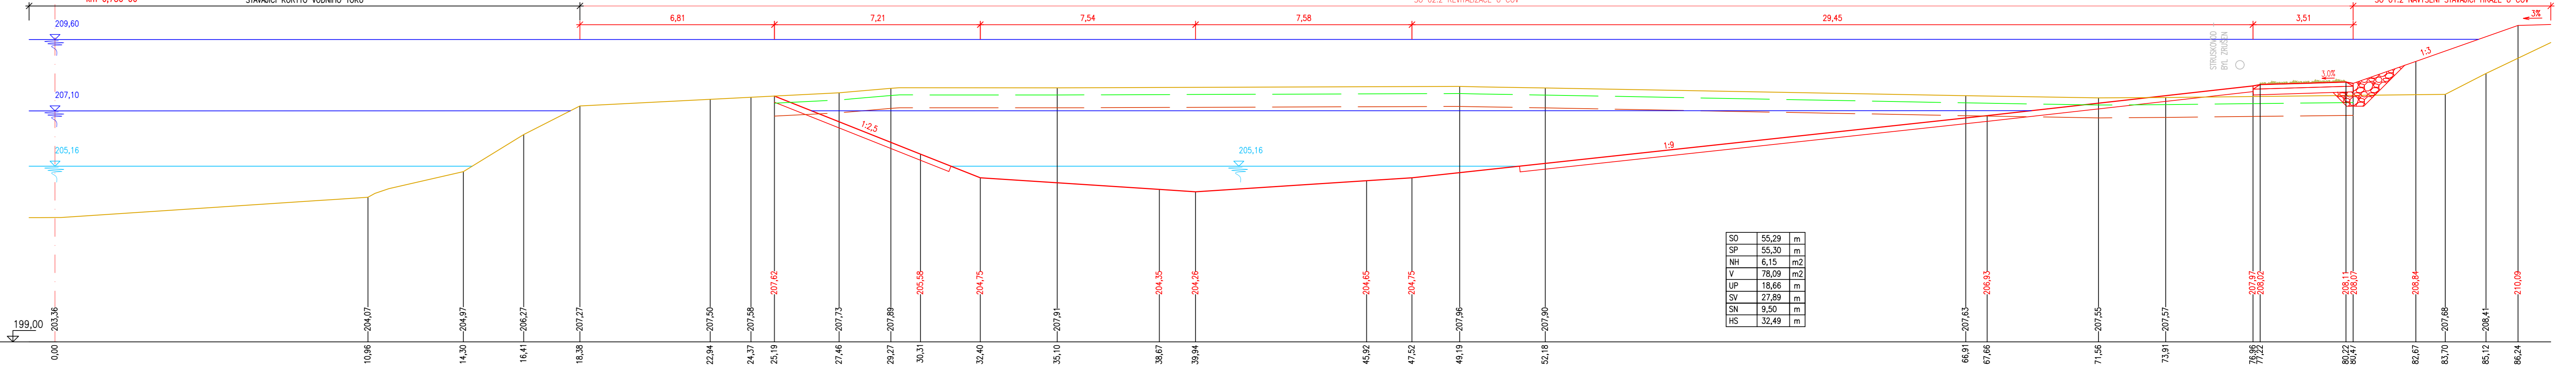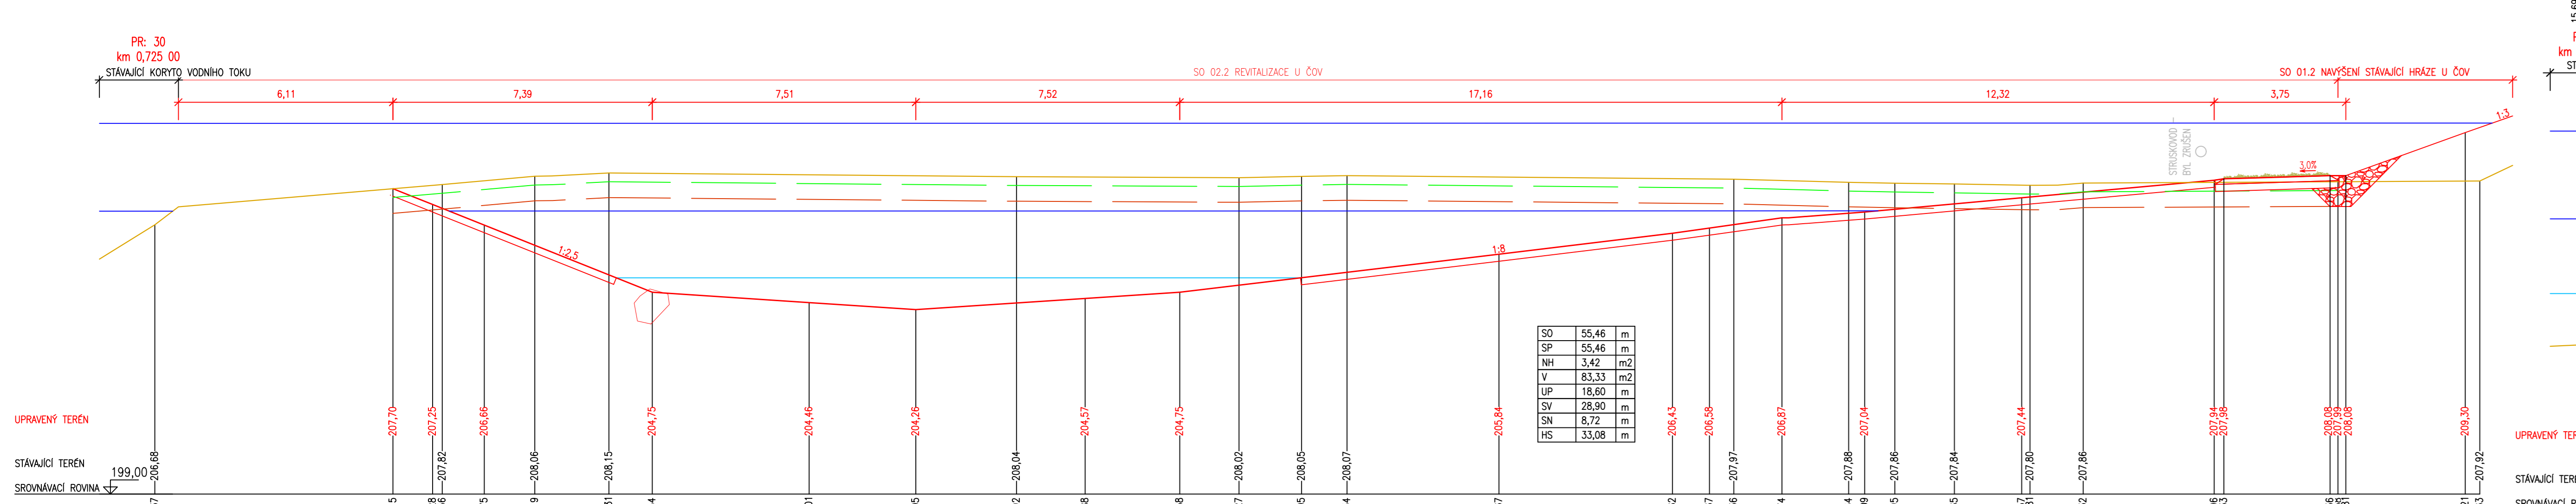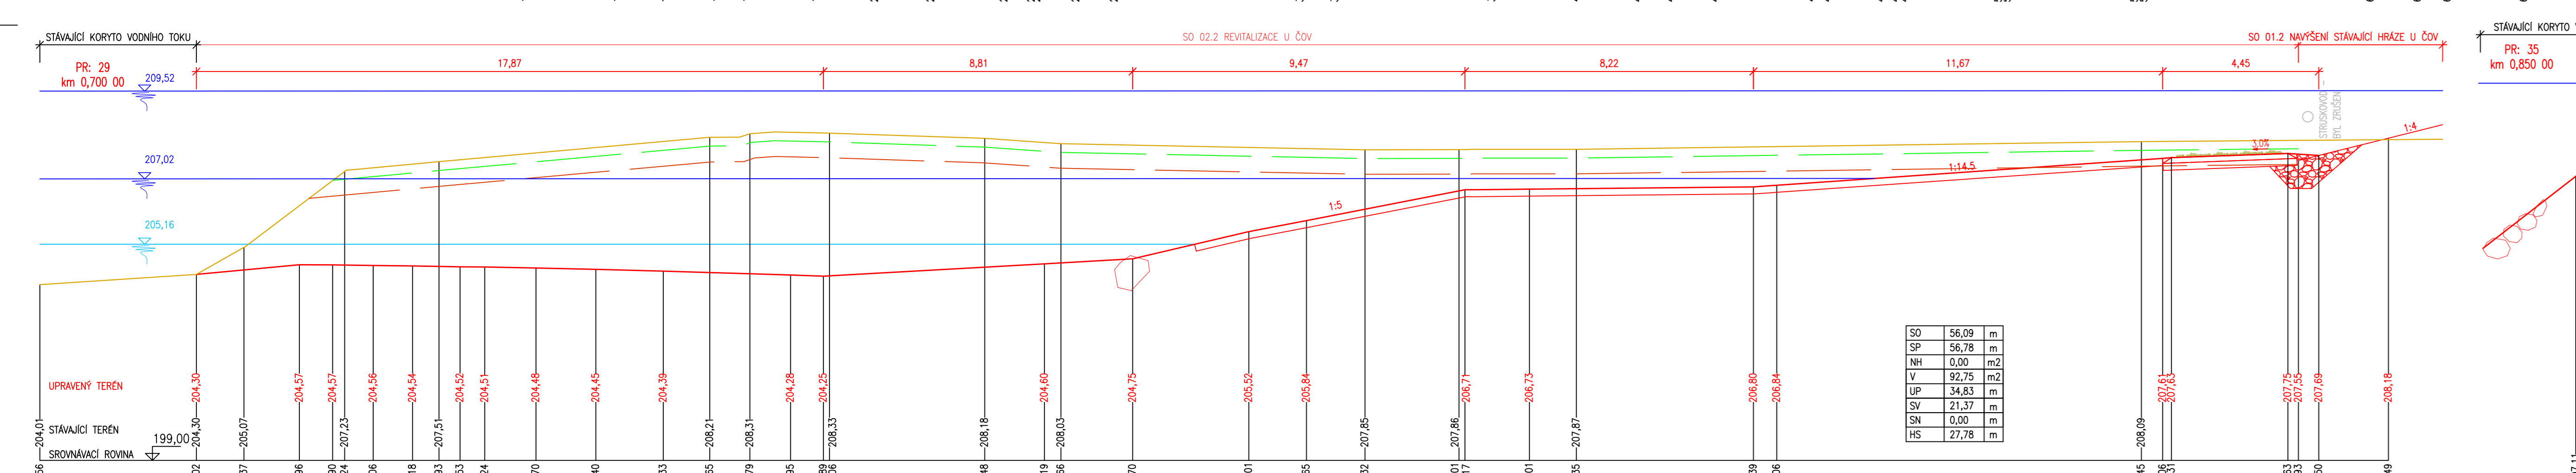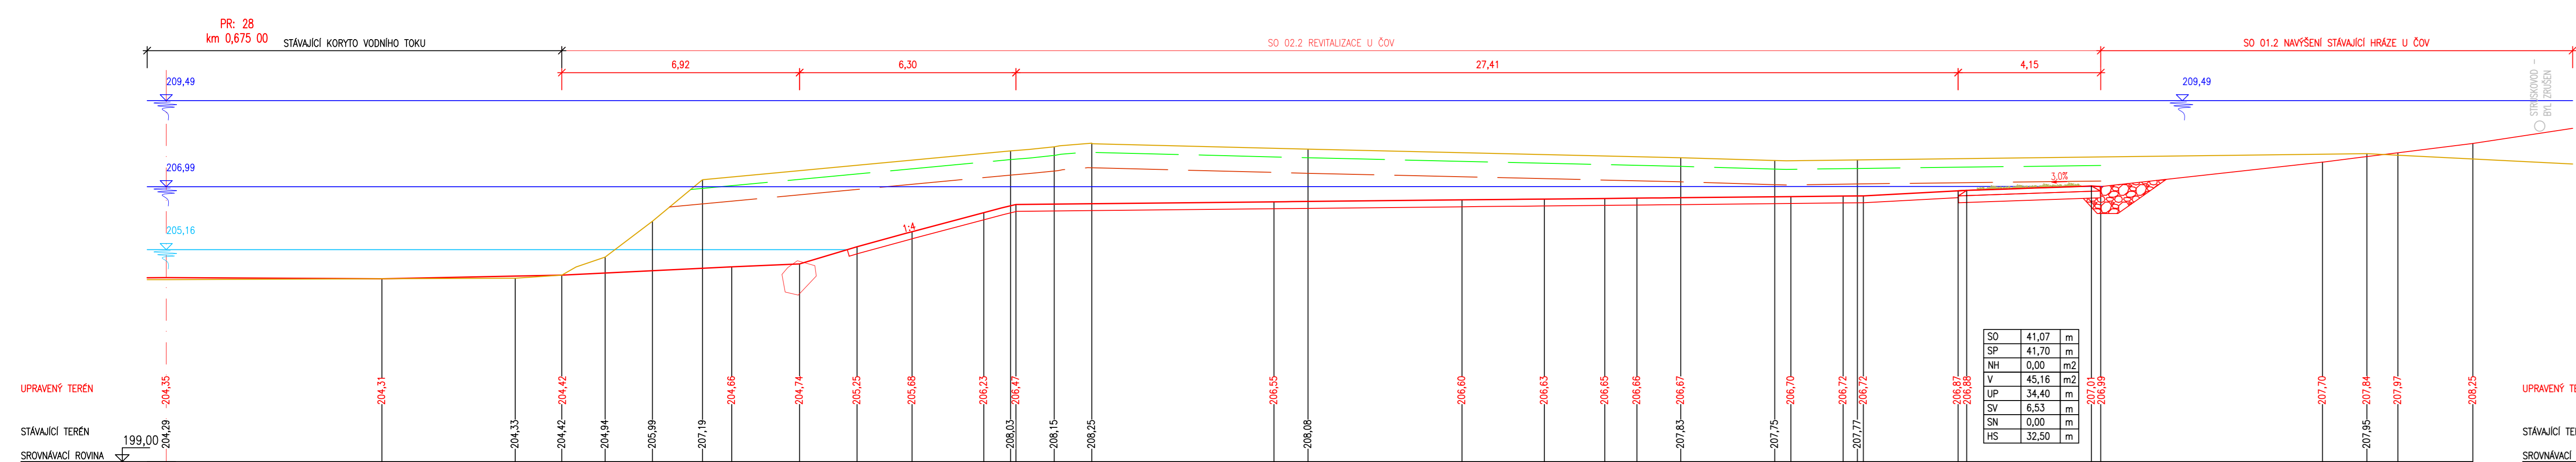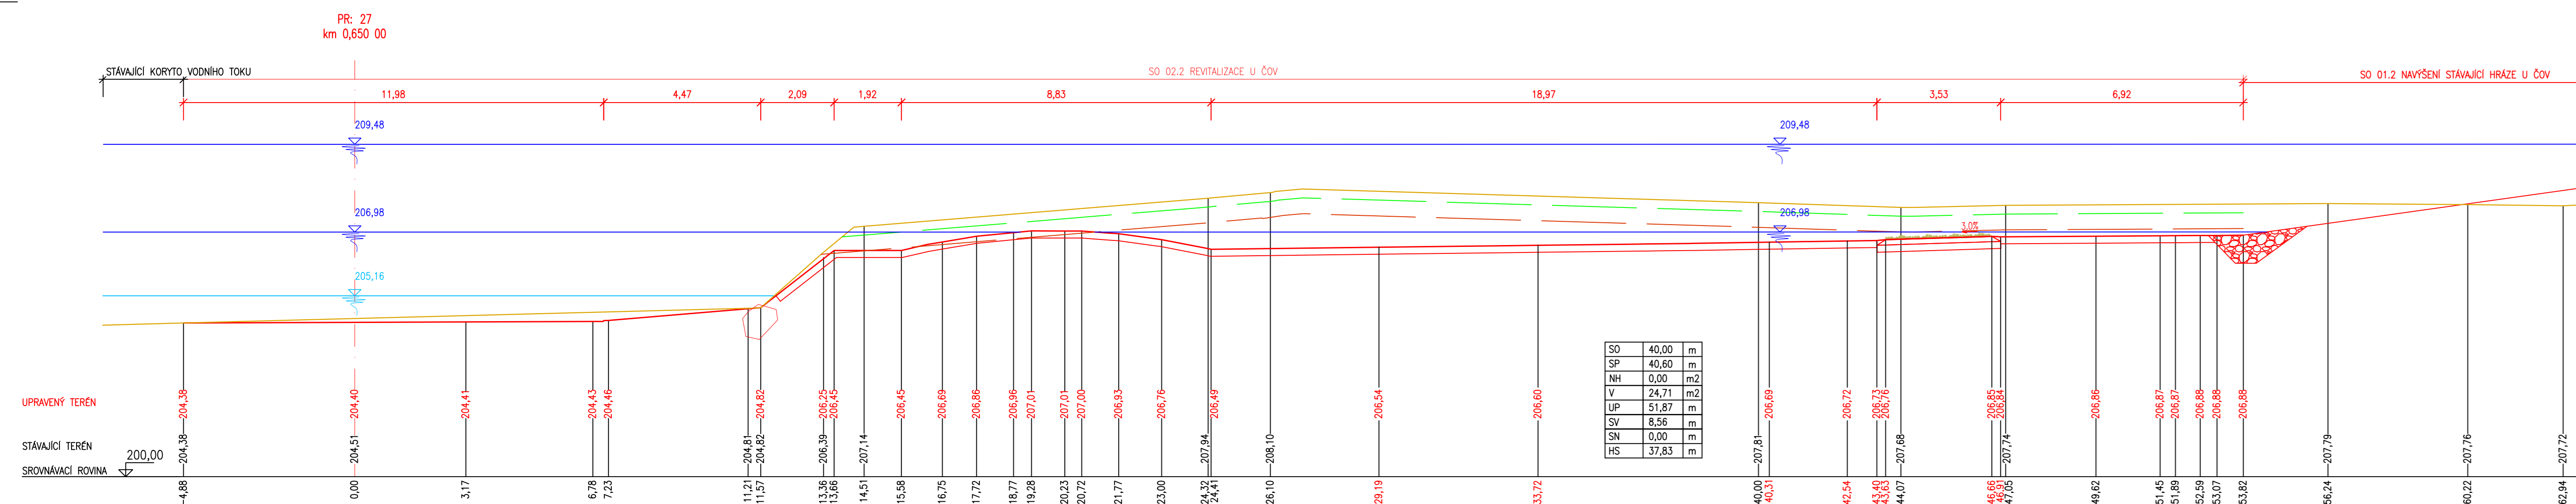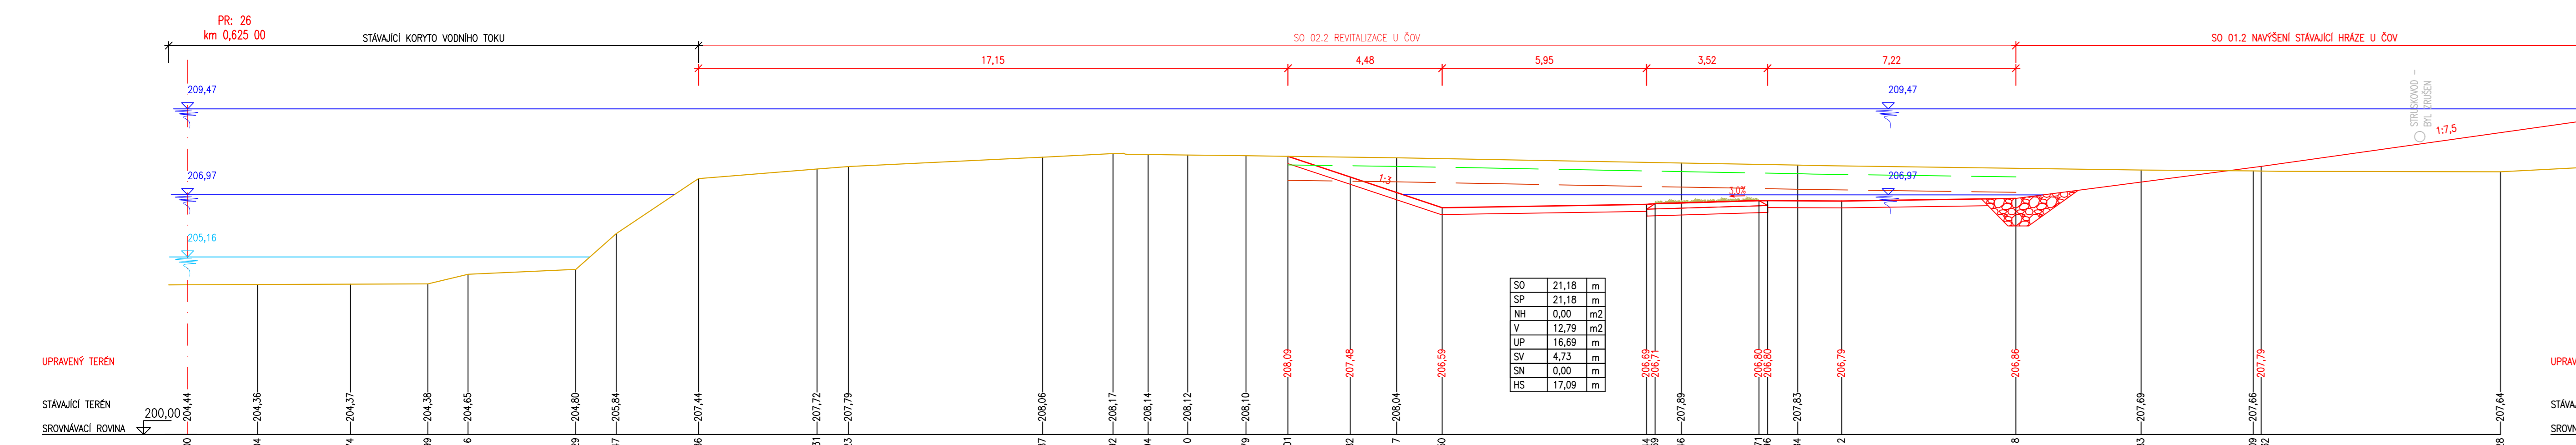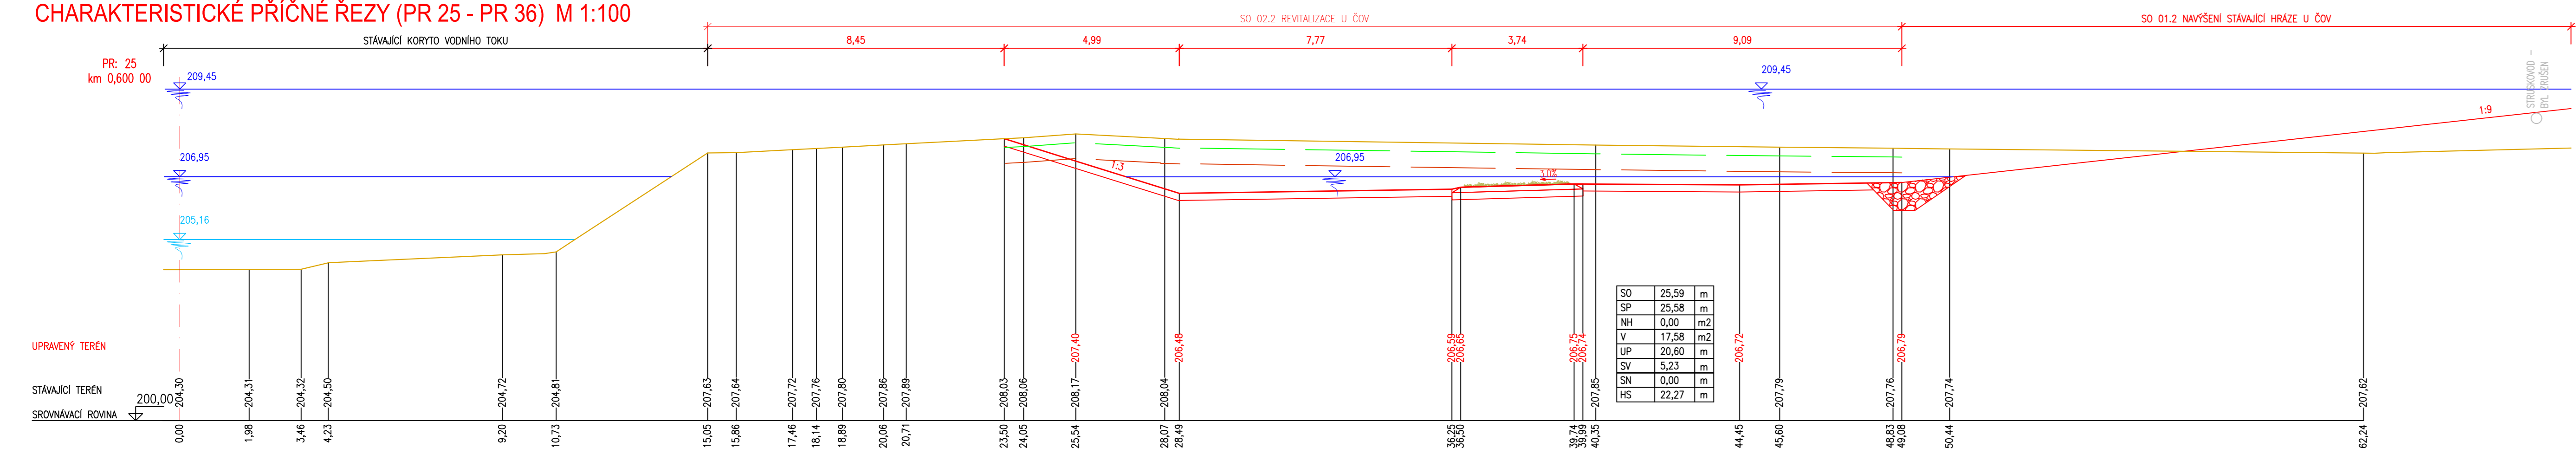


- LEGENDA:
- |    |                  |
|----|------------------|
- KAMENNÉ OPEVNĚNÍ

OBJEDNATEL		POVODÍ MORAVY, s. p. Dřevařská 11, 602 00, Brno
------------	---	--

ZKROUVIDLO SDRUŽENÍ MORAVA-OLMOUC


 DOPRAVOVÝ PROJEKT BRNO a.s.  
 Kounicova 271/13, 602 00 BRNO


 HYCO PROJEKT a.s.  


