

LEGENDA MÍSTNOSTÍ 1. NP

m.č.	název místnosti	plocha (m2)	výška (mm)	povrchová úprava stěn	povrchová úprava stropů	nábitágná vrstva podlah
1-1.01	ZÁDVEŘÍ	6,3	3 300	VÁPNOCEMENTOVÁ OMÍTKA, VÁPENNÁ MALBA	SDK POHLEĐ, ŠÁROVÁ STĚRKA, INTERIEROVÁ MALBA	KERAMICKÁ DLAŽBA
1-1.03	SEČOVNA	8,4	3 300	VÁPNOCEMENTOVÁ OMÍTKA, VÁPENNÁ MALBA	SDK POHLEĐ, ŠÁROVÁ STĚRKA, INTERIEROVÁ MALBA	KERAMICKÁ DLAŽBA
1-1.04	CHOČBA	12,1	3 300	VÁPNOCEMENTOVÁ OMÍTKA, VÁPENNÁ MALBA	SDK POHLEĐ, ŠÁROVÁ STĚRKA, INTERIEROVÁ MALBA	KERAMICKÁ DLAŽBA
1-1.05a	KANCELÁŘ	15,8	3 300	VÁPNOCEMENTOVÁ OMÍTKA, VÁPENNÁ MALBA	SDK POHLEĐ, ŠÁROVÁ STĚRKA, INTERIEROVÁ MALBA	KERAMICKÁ DLAŽBA
1-1.05b	KANCELÁŘ	15,8	3 300	VÁPNOCEMENTOVÁ OMÍTKA, VÁPENNÁ MALBA	SDK POHLEĐ, ŠÁROVÁ STĚRKA, INTERIEROVÁ MALBA	KERAMICKÁ DLAŽBA
1-1.06	ŠATNA ŽENY	10,2	3 300	VÁPNOCEMENTOVÁ OMÍTKA, VÁPENNÁ MALBA	SDK POHLEĐ, ŠÁROVÁ STĚRKA, INTERIEROVÁ MALBA	KERAMICKÁ DLAŽBA
1-1.06a	UKLID	3,0	3 300	VÁPNOCEMENTOVÁ OMÍTKA, VÁPENNÁ MALBA	SDK POHLEĐ, ŠÁROVÁ STĚRKA, INTERIEROVÁ MALBA	KERAMICKÁ DLAŽBA
1-1.07	KOUPELNA +WC ŽENY	6,4	3 300	VÁPNOCEMENTOVÁ OMÍTKA, VÁPENNÁ MALBA	SDK POHLEĐ, ŠÁROVÁ STĚRKA, INTERIEROVÁ MALBA	KERAMICKÁ DLAŽBA
1-1.08	SPRCHA ŽENY	2,0	3 300	VÁPNOCEMENTOVÁ OMÍTKA, VÁPENNÁ MALBA	SDK POHLEĐ, ŠÁROVÁ STĚRKA, INTERIEROVÁ MALBA	KERAMICKÁ DLAŽBA
1-1.09	DENNÍ MÍSTNOST	12,0	3 300	VÁPNOCEMENTOVÁ OMÍTKA, VÁPENNÁ MALBA	SDK POHLEĐ, ŠÁROVÁ STĚRKA, INTERIEROVÁ MALBA	KERAMICKÁ DLAŽBA
1-1.10	ŠATNA MUŽI	10,2	3 300	VÁPNOCEMENTOVÁ OMÍTKA, VÁPENNÁ MALBA	SDK POHLEĐ, ŠÁROVÁ STĚRKA, INTERIEROVÁ MALBA	KERAMICKÁ DLAŽBA
1-1.11	KOUPELNA +WC MUŽI	6,4	3 300	VÁPNOCEMENTOVÁ OMÍTKA, VÁPENNÁ MALBA	SDK POHLEĐ, ŠÁROVÁ STĚRKA, INTERIEROVÁ MALBA	KERAMICKÁ DLAŽBA
1-1.12	SPRCHA MUŽI	2,0	3 300	VÁPNOCEMENTOVÁ OMÍTKA, VÁPENNÁ MALBA	SDK POHLEĐ, ŠÁROVÁ STĚRKA, INTERIEROVÁ MALBA	KERAMICKÁ DLAŽBA
1-1.13	BOXOVÁ STAJ	197,4	3 780 - 7 250*	VÁPNOCEMENTOVÁ OMÍTKA, VÁPENNÁ MALBA	KONSTRUKCE KROUV - BEZ ÚPRAVY	LITÝ ASFALT, DŘEVĚNÁ DLAŽBA
1-1.14	PŘÍPRAVNA	106,0	3 780 - 7 250*	VÁPNOCEMENTOVÁ OMÍTKA, VÁPENNÁ MALBA	KONSTRUKCE KROUV - BEZ ÚPRAVY	BETON
1-1.15	KOMŮRKA	7,8	3 300	VÁPNOCEMENTOVÁ OMÍTKA, VÁPENNÁ MALBA	SDK POHLEĐ, ŠÁROVÁ STĚRKA, INTERIEROVÁ MALBA	KERAMICKÁ DLAŽBA
1-1.16	STÍRKA	13,5	3 780 - 7 250*	VÁPNOCEMENTOVÁ OMÍTKA, VÁPENNÁ MALBA	KONSTRUKCE KROUV - BEZ ÚPRAVY	LITÝ ASFALT
1-1.17	BOXOVÁ STAJ	222,2	3 780 - 7 250*	VÁPNOCEMENTOVÁ OMÍTKA, VÁPENNÁ MALBA	KONSTRUKCE KROUV - BEZ ÚPRAVY	LITÝ ASFALT, DŘEVĚNÁ DLAŽBA
1-1.18	PŘÍCHOD	60,0	3 780 - 7 250*	VÁPNOCEMENTOVÁ OMÍTKA, VÁPENNÁ MALBA	KONSTRUKCE KROUV - BEZ ÚPRAVY	DŘEVĚNÁ DLAŽBA
1-1.19	BOXOVÁ STAJ	222,2	3 780 - 7 250*	VÁPNOCEMENTOVÁ OMÍTKA, VÁPENNÁ MALBA	KONSTRUKCE KROUV - BEZ ÚPRAVY	LITÝ ASFALT, DŘEVĚNÁ DLAŽBA
1-1.20	STÍRKA	13,5	3 780 - 7 250*	VÁPNOCEMENTOVÁ OMÍTKA, VÁPENNÁ MALBA	KONSTRUKCE KROUV - BEZ ÚPRAVY	LITÝ ASFALT
1-1.21	PŘÍPRAVNA	106,0	3 780 - 7 250*	VÁPNOCEMENTOVÁ OMÍTKA, VÁPENNÁ MALBA	KONSTRUKCE KROUV - BEZ ÚPRAVY	BETON
1-1.22	KOMŮRKA	7,8	3 300	VÁPNOCEMENTOVÁ OMÍTKA, VÁPENNÁ MALBA	SDK POHLEĐ, ŠÁROVÁ STĚRKA, INTERIEROVÁ MALBA	KERAMICKÁ DLAŽBA
1-1.26	KOMŮRKA	15,0	3 300	VÁPNOCEMENTOVÁ OMÍTKA, VÁPENNÁ MALBA	SDK POHLEĐ, ŠÁROVÁ STĚRKA, INTERIEROVÁ MALBA	KERAMICKÁ DLAŽBA
1-1.27	STÍRKA	15,5	3 780 - 7 250*	VÁPNOCEMENTOVÁ OMÍTKA, VÁPENNÁ MALBA	KONSTRUKCE KROUV - BEZ ÚPRAVY	LITÝ ASFALT
1-1.29	SKLAD	26,4	3 300	VÁPNOCEMENTOVÁ OMÍTKA, VÁPENNÁ MALBA	SDK POHLEĐ, ŠÁROVÁ STĚRKA, INTERIEROVÁ MALBA	KERAMICKÁ DLAŽBA
1-1.30	KOMŮRKA	20,4	3 300	VÁPNOCEMENTOVÁ OMÍTKA, VÁPENNÁ MALBA	SDK POHLEĐ, ŠÁROVÁ STĚRKA, INTERIEROVÁ MALBA	KERAMICKÁ DLAŽBA
1-1.31	SKLAD	13,0	3 300	VÁPNOCEMENTOVÁ OMÍTKA, VÁPENNÁ MALBA	SDK POHLEĐ, ŠÁROVÁ STĚRKA, INTERIEROVÁ MALBA	KERAMICKÁ DLAŽBA
1-1.32	SKLAD	13,0	3 300	VÁPNOCEMENTOVÁ OMÍTKA, VÁPENNÁ MALBA	SDK POHLEĐ, ŠÁROVÁ STĚRKA, INTERIEROVÁ MALBA	KERAMICKÁ DLAŽBA
1-1.33	PŘÍPRAVNA	149,2	3 780 - 7 250*	VÁPNOCEMENTOVÁ OMÍTKA, VÁPENNÁ MALBA	KONSTRUKCE KROUV - BEZ ÚPRAVY	BETON

* - výška místnosti vztažená k nejnižšímu líc hlavních nosných prvků stropu

LEGENDA MATERIÁLŮ:



- ZDVO Z VÁPNOCEMENTOVÝCH BLOKŮ TL 300 mm
- ZDVO NA TENKOVÝSTŘE SYSTÉMOVÉ LEPIDLO
- ZDVO Z PUNOSKLATOVÝCH BLOKŮ TL 150 mm
- ZDVO NA TENKOVÝSTŘE SYSTÉMOVÉ LEPIDLO
- VYTUŽENÝ ŽELEZOBETON C25/30
- TERELNÁ ISOLACE Z ČEDKOVÉ VLNY
- KONTAKTNÍ KAMENNÝ OBRÁD
- MODŘINOVÝ FASÁDNÍ OBRÁD NA DŘEVĚNÉM ROSTU

LEGENDA PRVKŮ:

- OKNA (VIZ. KNÍHA PODROBNOSTÍ D.1.1.c)
- KLEMPŘSKÉ PRVKY (VIZ. KNÍHA PODROBNOSTÍ D.1.1.c)
- ZÁMEČNICKÉ A KOVÁŘSKÉ PRVKY (VIZ. KNÍHA PODROBNOSTÍ D.1.1.c)
- TRuhlářské a tesářské PRVKY (VIZ. KNÍHA PODROBNOSTÍ D.1.1.c)
- OSTATNÍ PRVKY (VIZ. KNÍHA PODROBNOSTÍ D.1.1.c)
- PŘEKLAD (VIZ. LEGENDA PŘEKLADŮ)

LEGENDA PŘEKLADŮ

ID prvku	Šířka	Výška	Delka (mm)	Popis
N1-1.01	300	250	5 500,0	U PROFIL - ZTRACENÉ BEDNĚNÍ Z POROBETONU
N1-1.02	150	250	1 250,0	NENOSNÝ PŘEKLAD Z POROBETONOVÝCH TVARNIC
N1-1.03	150	250	1 250,0	NENOSNÝ PŘEKLAD Z POROBETONOVÝCH TVARNIC
N1-1.04	150	250	1 250,0	NENOSNÝ PŘEKLAD Z POROBETONOVÝCH TVARNIC
N1-1.05	150	250	1 250,0	NENOSNÝ PŘEKLAD Z POROBETONOVÝCH TVARNIC
N1-1.06	300	250	1 500,0	NENOSNÝ PŘEKLAD Z POROBETONOVÝCH TVARNIC
N1-1.07	300	250	3 500,0	U PROFIL - ZTRACENÉ BEDNĚNÍ Z POROBETONU
N1-1.08	150	250	1 250,0	NENOSNÝ PŘEKLAD Z POROBETONOVÝCH TVARNIC
N1-1.09	300	250	3 500,0	U PROFIL - ZTRACENÉ BEDNĚNÍ Z POROBETONU
N1-1.10	450	250	3 500,0	U PROFIL - ZTRACENÉ BEDNĚNÍ Z POROBETONU
N1-1.11	450	250	3 500,0	U PROFIL - ZTRACENÉ BEDNĚNÍ Z POROBETONU
N1-1.12	300	250	3 500,0	U PROFIL - ZTRACENÉ BEDNĚNÍ Z POROBETONU
N1-1.13	300	250	3 500,0	U PROFIL - ZTRACENÉ BEDNĚNÍ Z POROBETONU
N1-1.14	150	250	1 250,0	NENOSNÝ PŘEKLAD Z POROBETONOVÝCH TVARNIC
N1-1.15	300	250	1 500,0	U PROFIL - ZTRACENÉ BEDNĚNÍ Z POROBETONU
N1-1.16	150	250	1 250,0	NENOSNÝ PŘEKLAD Z POROBETONOVÝCH TVARNIC
N1-1.17	150	250	1 250,0	NENOSNÝ PŘEKLAD Z POROBETONOVÝCH TVARNIC
N1-1.18	150	250	1 250,0	NENOSNÝ PŘEKLAD Z POROBETONOVÝCH TVARNIC
N1-1.19	150	250	1 250,0	NENOSNÝ PŘEKLAD Z POROBETONOVÝCH TVARNIC
N1-1.20	150	250	1 250,0	NENOSNÝ PŘEKLAD Z POROBETONOVÝCH TVARNIC
N1-1.21	150	250	1 250,0	NENOSNÝ PŘEKLAD Z POROBETONOVÝCH TVARNIC
N1-1.22	150	250	1 250,0	NENOSNÝ PŘEKLAD Z POROBETONOVÝCH TVARNIC
N1-1.23	150	250	1 250,0	NENOSNÝ PŘEKLAD Z POROBETONOVÝCH TVARNIC
N1-1.24	150	250	1 250,0	NENOSNÝ PŘEKLAD Z POROBETONOVÝCH TVARNIC
N1-1.25	150	250	1 250,0	NENOSNÝ PŘEKLAD Z POROBETONOVÝCH TVARNIC
N1-1.26	150	250	1 250,0	NENOSNÝ PŘEKLAD Z POROBETONOVÝCH TVARNIC
N1-1.27	150	250	1 250,0	NENOSNÝ PŘEKLAD Z POROBETONOVÝCH TVARNIC

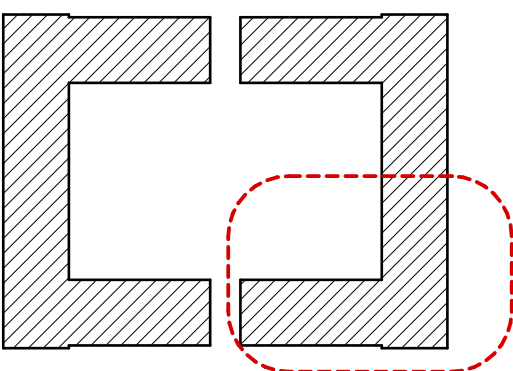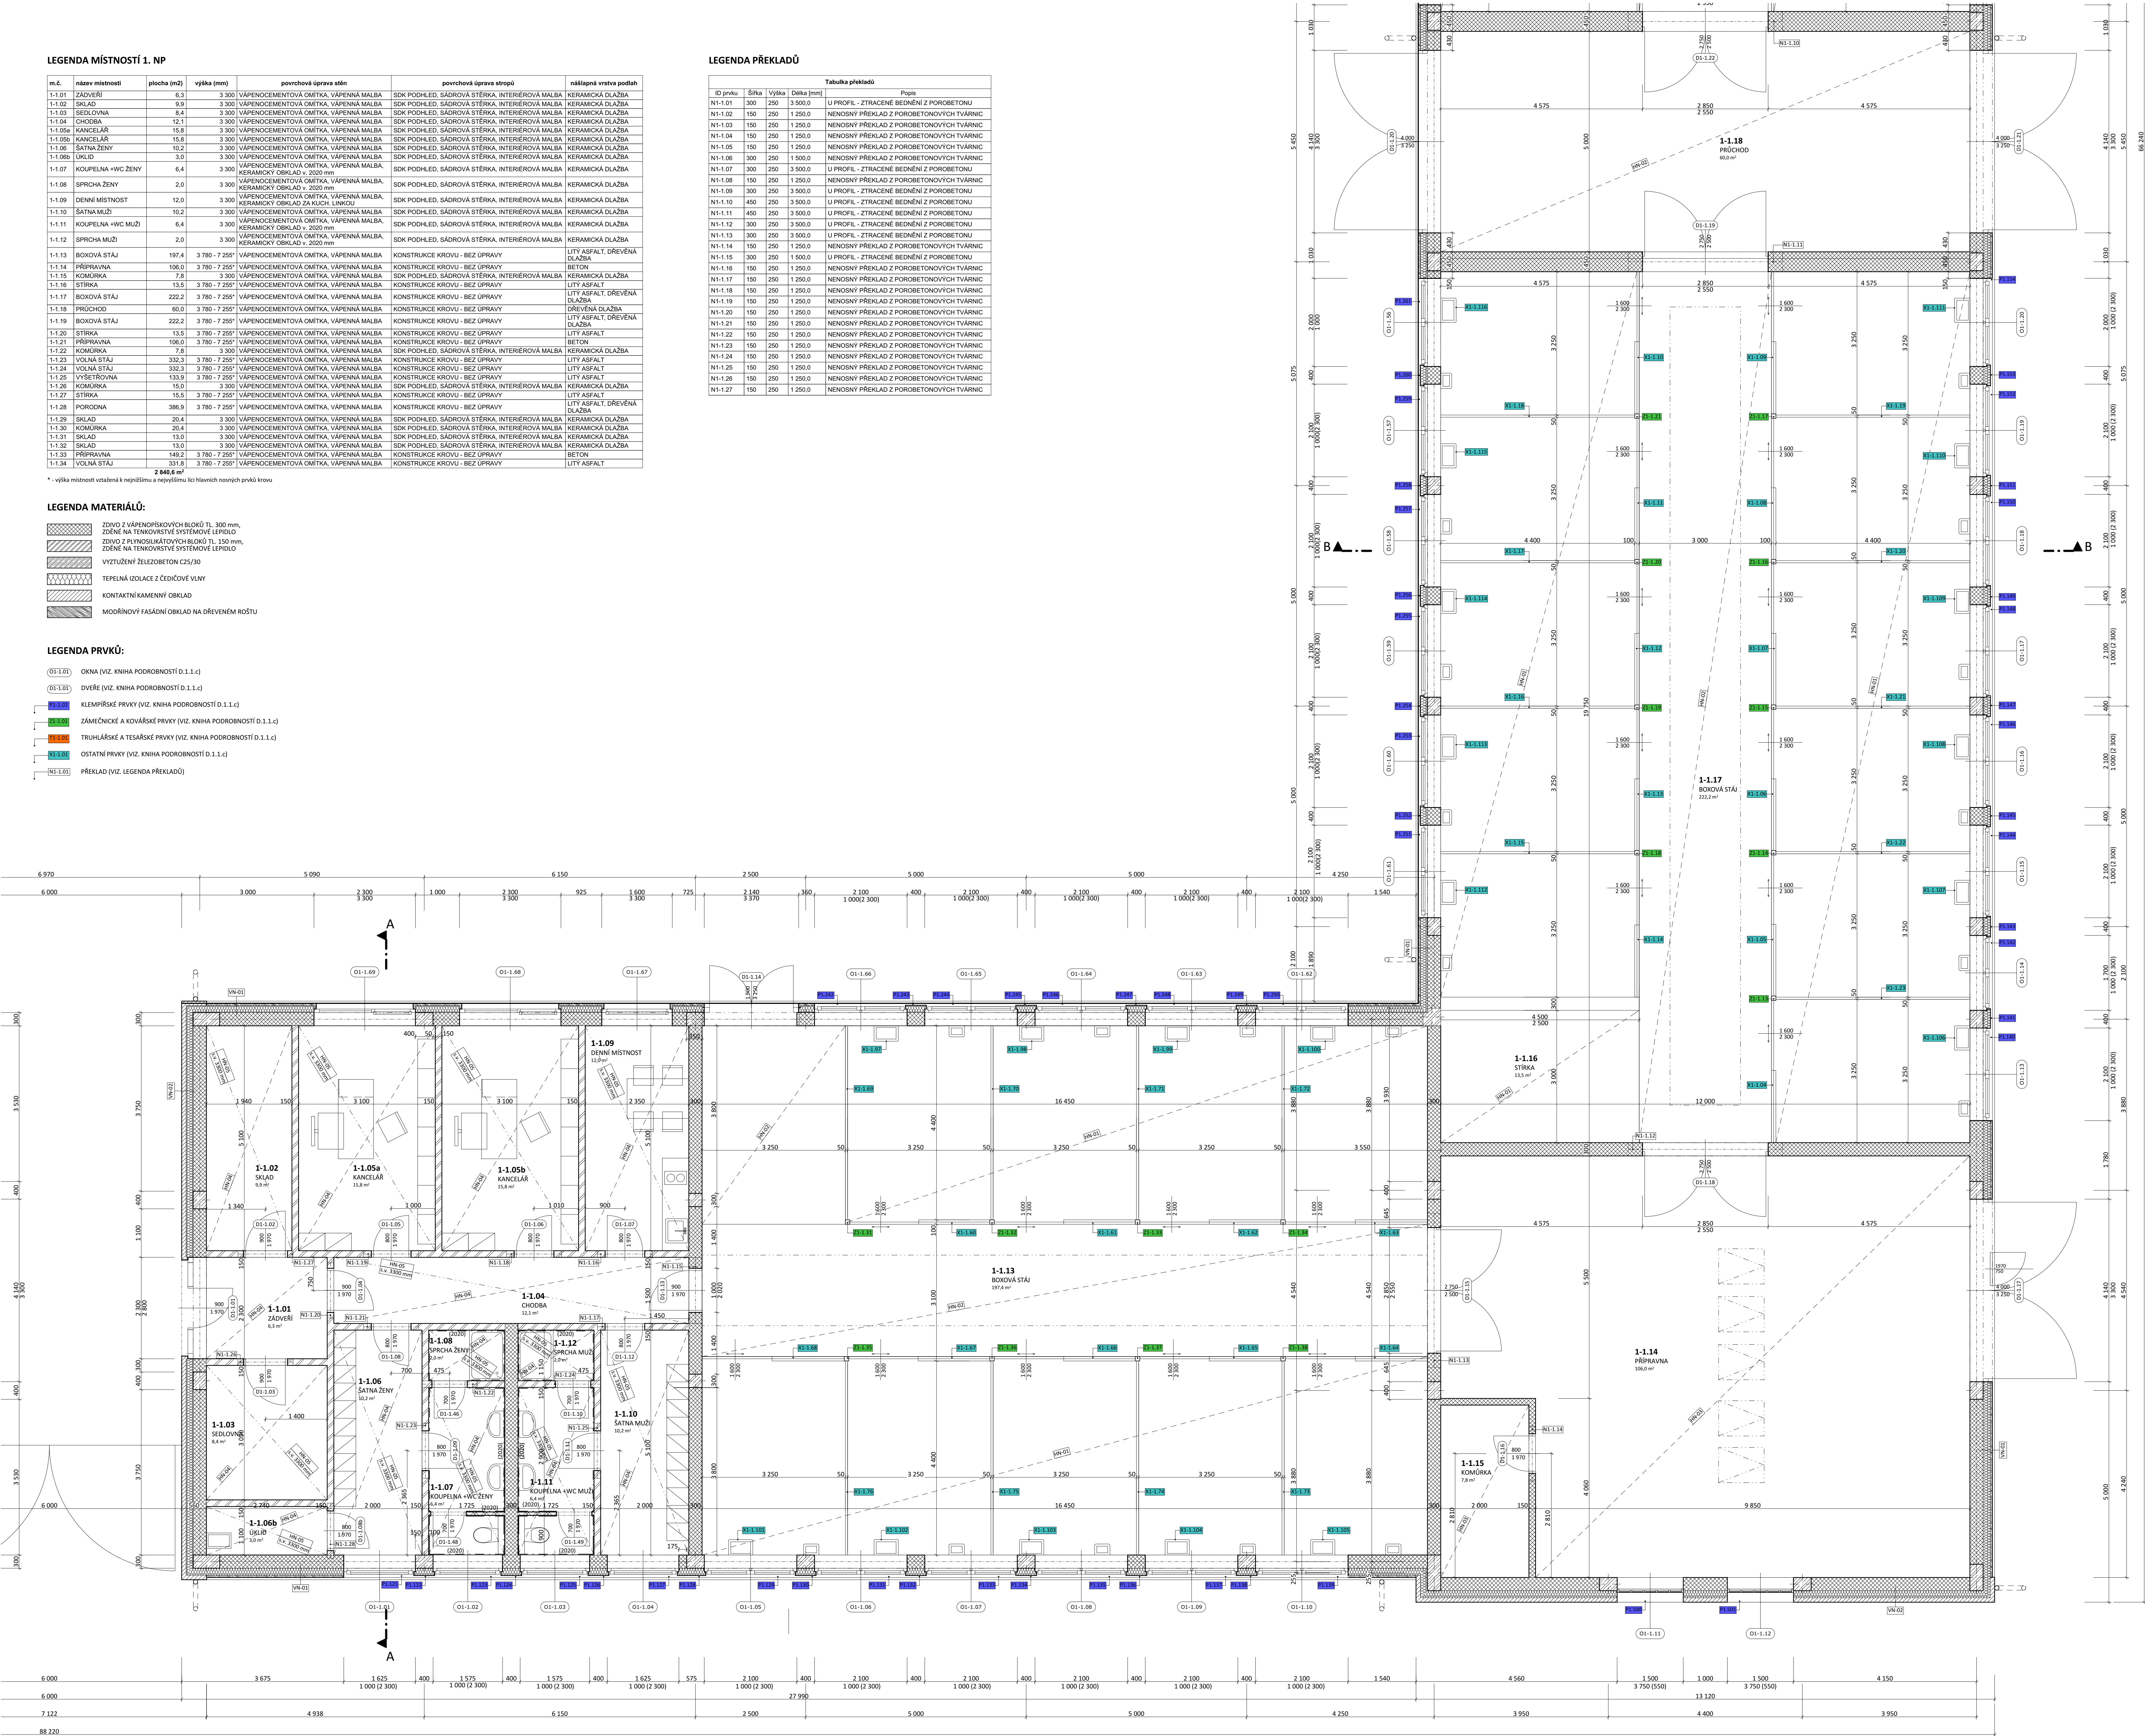

VŠEOBECNÉ POZNÁMKY:

- NEJEDINOU SOUČÁSTÍ JE TECHNICKÁ ZPRÁVA D.1.1.a
- KOTÝVÁNÍ V mm, VÝŠKOVÉ KOTÝ V m
- KOTÝ NOVÝCH STAVĚBNÍCH KONSTRUKCÍ NEZAHNÍLÍ TLOUŠŤKY POKRYTOVÝCH ÚPRAV
- NEZVĚŠTE TĚTO VÝKRES, NEODMĚŘTE Z VÝKRESU
- DOKUMENTACE JE VYHOTOVENA DLE PLATNÍCH ČSN A PŘEDPISŮ SOUVISLEJÍCH V ROZSAHU DOKUMENTACE PRO PROJEKT STAVBY
- VŠEČERÉ OBRĚVNĚ PRVKY STŘEŠNÍ KONSTRUKCE BUDOU IMPREGNOVANY BEZBARVOU TLAKOVOU IMPREGNACÍ PROTI DŘEVOKAZNÝM HUBÁM A HADIZÍ
- ZDVO A ŽELEZOBETONOVÉ KONSTRUKCE BUDOU V INTERIERU OPATŘENY OUVLOVITOU VÁPNOCEMENTOVOU OMÍTKOU (JÁDRO + STUJA) A VÁPNOVÝMI INTERIEROVÝMI MALBAMI
- UMÍSTĚNÍ SVÍTLIDEL A DALŠÍCH PRVKŮ TECHNICKÉHO VYBAVENÍ NA STROPÍCH ČI PODLEDECH BUDE ZPŘESNĚNO AUTORSKÝM ODPOVĚDÍ

AUTOR SVIŽN s. r. o. Kancelář Zlaté Březny 158/70 150 001 Praha 1 IČO: 03301087 DIČ: CZ03301087 info@svižn.cz +420 606 060 046 www.svižn.cz	VYPRACOVAL Ing. arch. Zdeněk Ševčík Ing. Petr Velek	MÉRITKO 1:50	STUPEŇ DPS
HIP Ing. arch. Martin Ševčík architekt@svižn.cz +420 777 960 643	ZODPOVĚDNÝ PROJEKTANT Ing. arch. Martin Ševčík architekt@svižn.cz +420 777 960 643	DATUM 06/2019	ČÍSLO PÁŘE