



LEGENDA:

- osa stavby
- obvod staveniště
- 01

vytyčovací bod

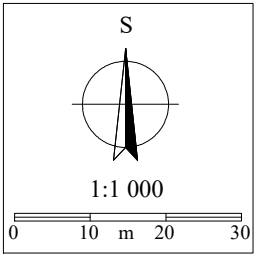

	Odpovědný řešitel	Zpracovatel podkladů	Kreslil	Prověřil
	Ing. Petr Prax	Ing. Jaroslav Gric	Ing. Jaroslav Gric	RNDr. L. Klímek
Objednatel: Povodí Moravy, s.p., Dřevařská 923/11, 602 00 Brno				
Název zakázky: Morava, Bohuslavice / Vitošov - dosypání hráze	Stupeň	DSP + DPS		
	Formát	8x A4		
	Datum	listopad 2017		
	Číslo zakázky	17 7249		
Část:	Měřítko	1:1 000		
Název přílohy: Vytyčovací výkres v km 0,000 - 0,900	Číslo přílohy	D.5.1		
	Číslo výtisku			

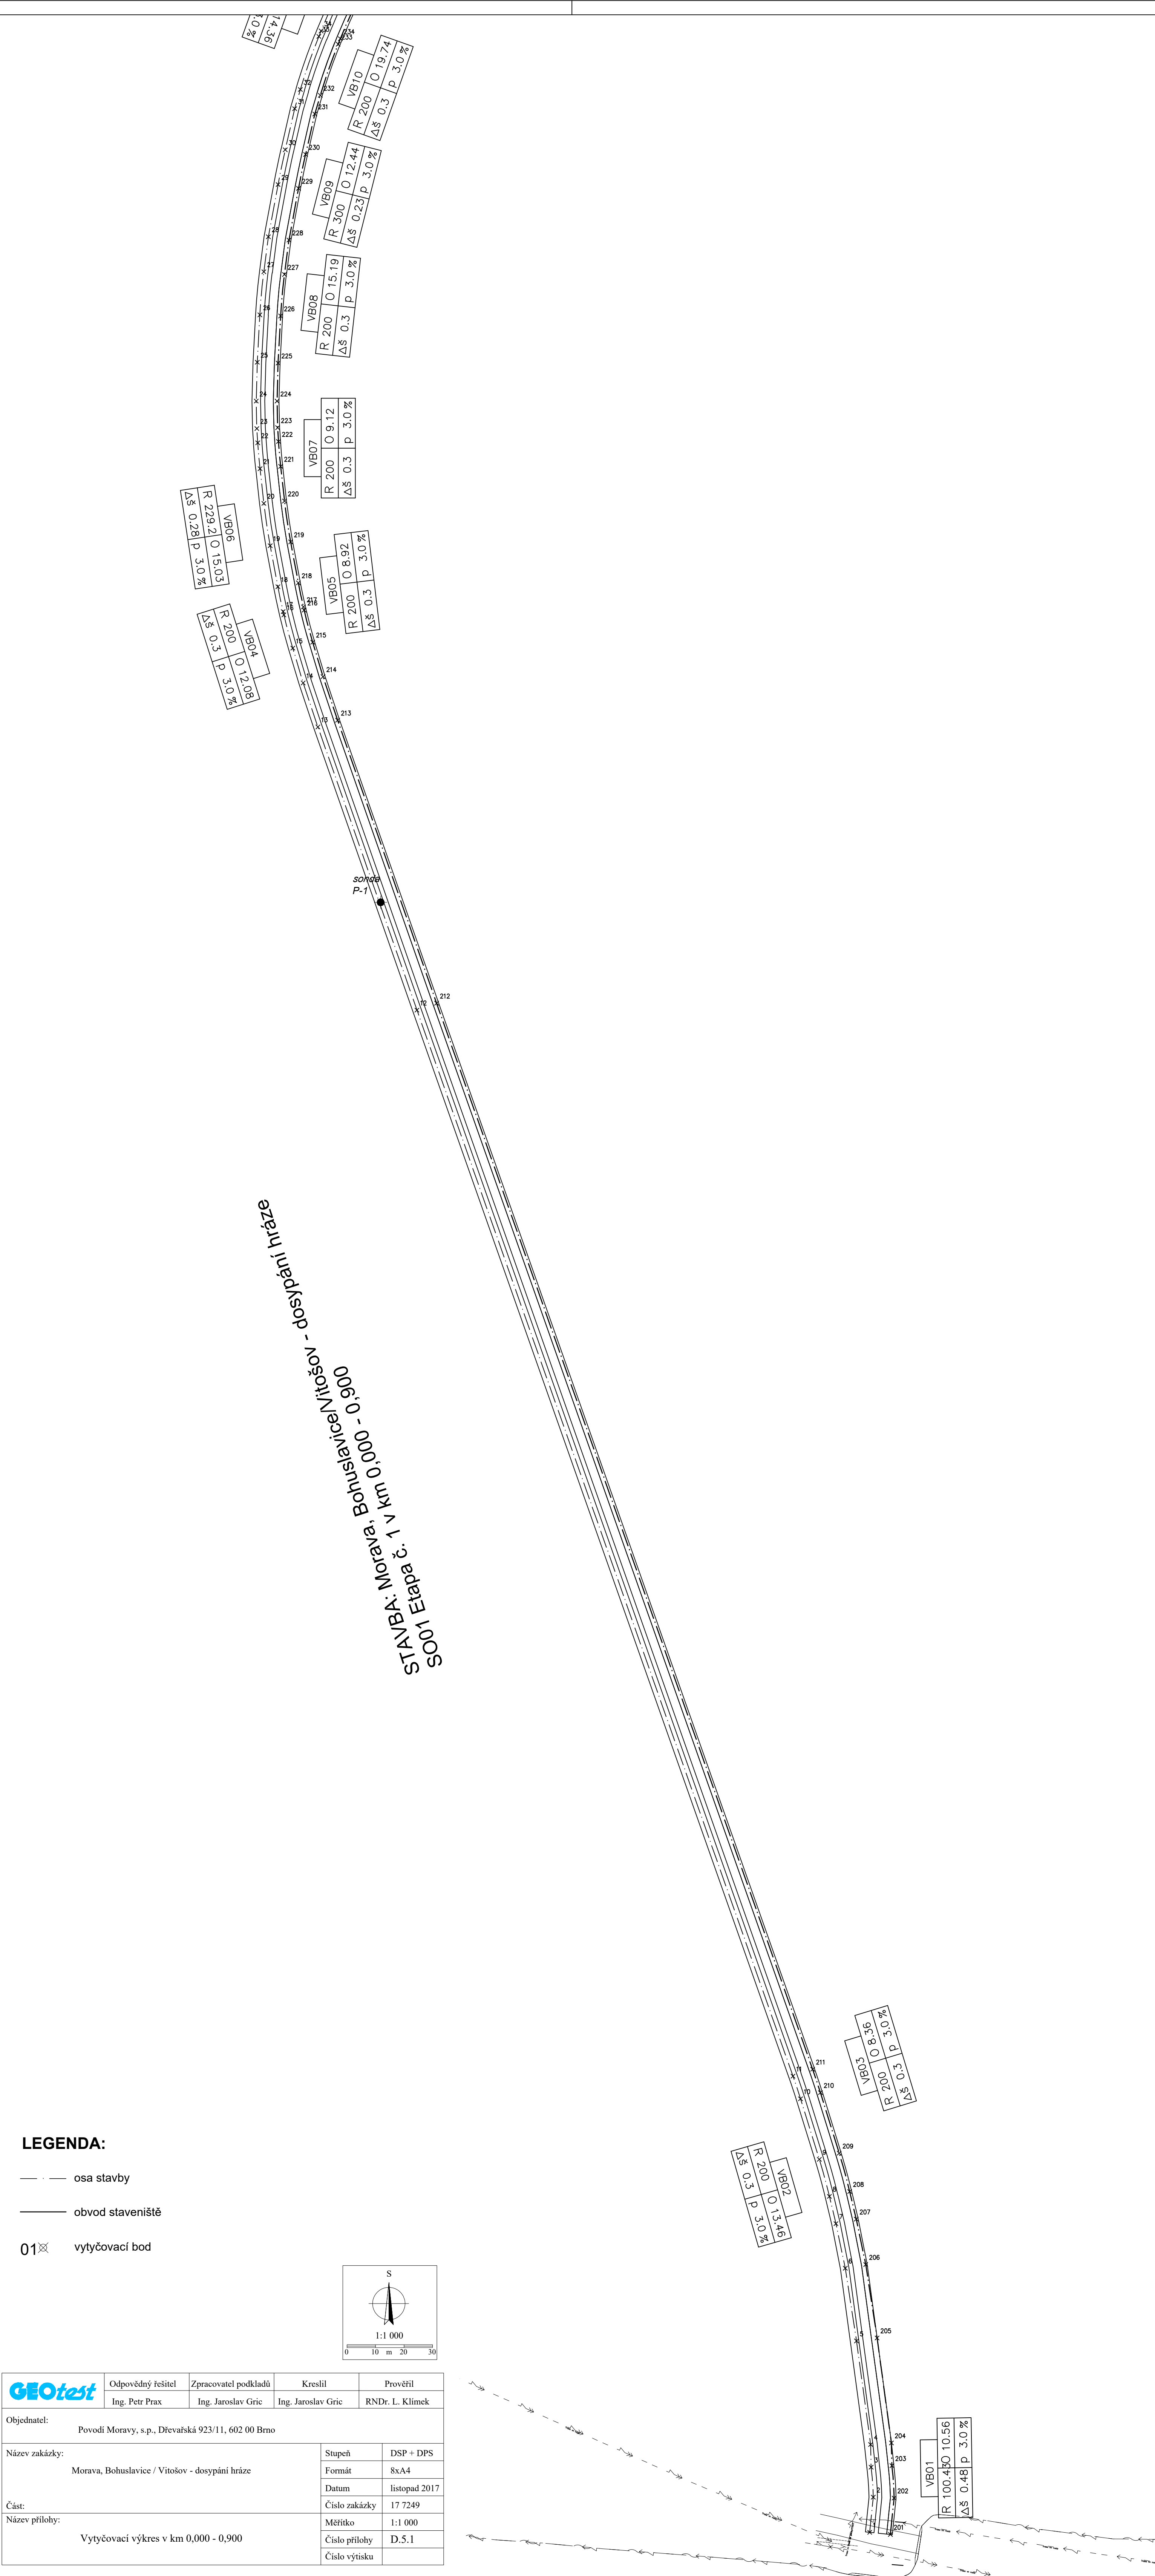

STAVBA: Morava, Bohuslavice / Vitošov - dosypání hráze  
Název přílohy: Vytyčovací výkres v km 0,000 - 0,900