


# RÉZ B - B - M 1:50

## LEGENDA MATERIÁLŮ

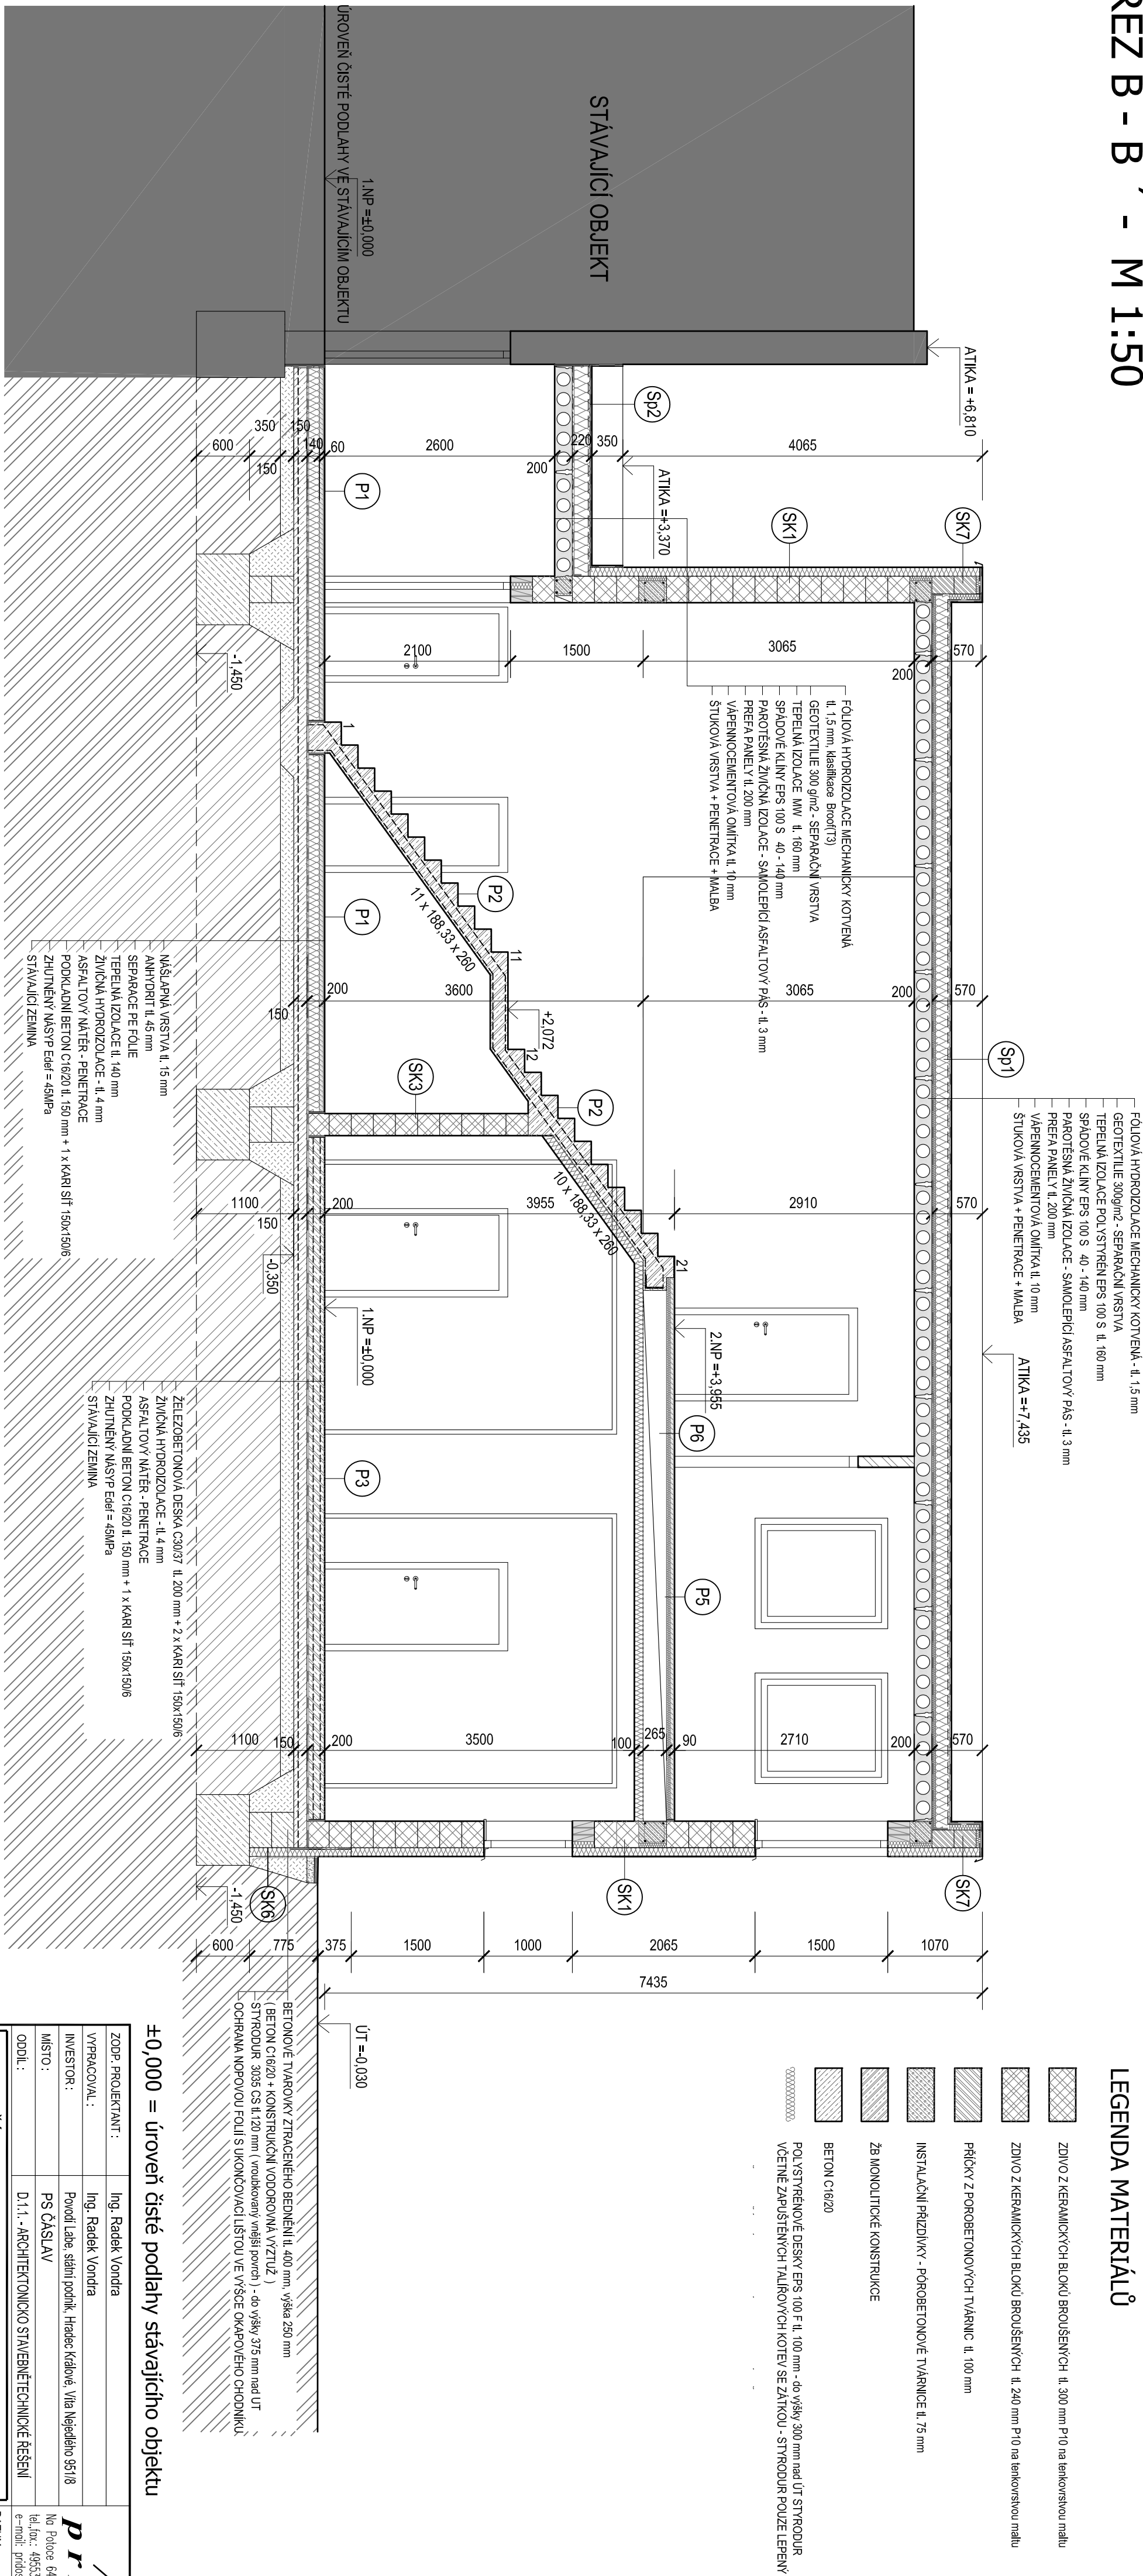

$\pm 0,000$  = úroveň čisté podlahy stávajícího objektu

ZODP. PROJEKTANT :	Ing. Radek Vondra
VYPRACOVANÁ :	Ing. Radek Vondra
INVESTOR :	Povodí Labe, sídlní podnik, Hradeb Králové, Vláa Nejedlého 95/118
MÍSTO :	PS ČÁSLAV
ODDÍL :	D.1.1. - ARCHITEKTONICKO STAVEBNĚTECHNICKÉ ŘEŠENÍ
<div>AKCE : PS ČÁSLAV</div> <div>REKONSTRUKCE A PŘÍSTAVBA BUDOVY</div>	
ŘEZ B - B'	