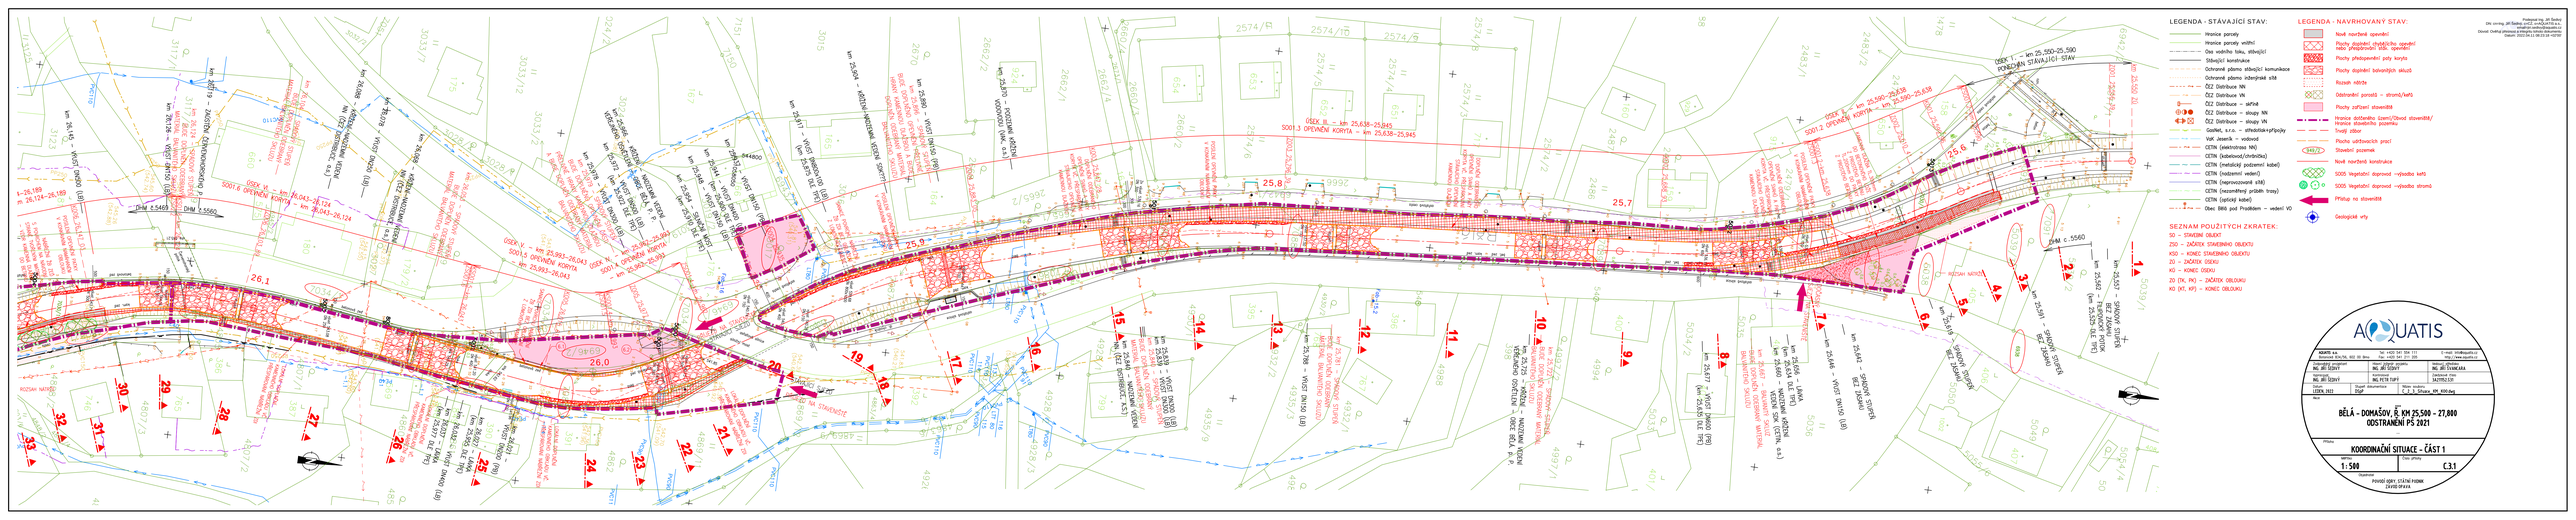
LEGENDA - STÁVAJÍCÍ STAV:
Hranice parcely
Hranice parcely vnitřní
Osa vodního toku, stávající
Stávající konstrukce
Ochranná pásma stávající komunikace
Ochranná pásma inženýrské sítě
ČEZ Distribuce NN
ČEZ Distribuce VN
ČEZ Distribuce – sloupy NN
ČEZ Distribuce – sloupy VN
GasNet, s.r.o. – středotlaký plynovod
VaK Jesenice – vodovod
CETIN (elektrovod NN)
CETIN (kabelovod/chráničky)
CETIN (metalický podzemní kabel)
CETIN (nadzemní vedení)
CETIN (nepravozesvá stěl)
CETIN (nezemřený průběh trasy)
CETIN (optický kabel)
Obec Bělá pod Pradědem – vedení VO
LEGENDA - NAVRHOVANÝ STAV:
Nové navržené opevnění
Plochy doplnění chrání/účinu opevnění nebo předpřetvoření bílé opevnění
Plochy předopevnění paty koryta
Plochy doplnění balvanitých skluzů
Rozsah vápna
Odstranění porostů – stromů/keřů
Plochy zařízení staveniště
Hranice dotčeného území/Obvod staveniště/
Hranice staveniště pozemku
Trvalý zábor
Plocha užívaných prací
Stavební pozemek
Nové navržená konstrukce
SO05 Vegetační doprovod – výsadba keřů
SO05 Vegetační doprovod – výsadba stromů
Přístup na staveniště
Geologické vrty
SEZNAM POUŽITÝCH ZKRATEK:
SO – STAVEBNÍ OBJEKT
ZSO – ZAČÁTEK STAVEBNÍHO OBJEKTU
KSO – KONEC STAVEBNÍHO OBJEKTU
ZÚ – ZAČÁTEK ÚSEKU
KÚ – KONEC ÚSEKU
ZV (ZK, PK) – ZAČÁTEK OBLOUKU
KO (KT, KP) – KONEC OBLOUKU
ÚSEK I. – km 25,590–25,590 PŮVODNÍ STÁVAJÍCÍ STAV
ÚSEK II. – km 25,638–25,638 SO01.2 OPEVNĚNÍ KORYTA
ÚSEK III. – km 25,638–25,945 SO01.3 OPEVNĚNÍ KORYTA
ÚSEK V. – km 25,993–26,043 SO01.5 SPEKNĚNÍ KORYTA
km 25,945 – KONEC OPEVNĚNÍ KORYTA
km 25,993 – ZAČÁTEK SPEKNĚNÍ KORYTA
km 26,043 – KONEC SPEKNĚNÍ KORYTA
km 26,145 – KONEC SO01.5 SPEKNĚNÍ KORYTA
km 26,189 – KONEC ÚPRAVY KORYTA
km 26,124–26,189 SO01.6 ÚPRAVA KORYTA
km 26,043–26,124 SO01.5 SPEKNĚNÍ KORYTA
km 25,945–25,993 SO01.4 OPEVNĚNÍ KORYTA
km 25,945 – KONEC OPEVNĚNÍ KORYTA
km 25,938 – KONEC SO01.3 OPEVNĚNÍ KORYTA
km 25,924 – KONEC SO01.2 OPEVNĚNÍ KORYTA
km 25,924 – KONEC OPEVNĚNÍ KORYTA
km 25,590 – KONEC ÚSEKU I.
km 25,557 – ZAČÁTEK SO01.1 OPEVNĚNÍ KORYTA
km 25,557 – KONEC OPEVNĚNÍ KORYTA
km 25,538 – ZAČÁTEK SO01.1 OPEVNĚNÍ KORYTA
km 25,538 – KONEC OPEVNĚNÍ KORYTA
km 25,538 – ZAČÁTEK ÚSEKU I.