Bělá – Domašov, ř. km 25,550 – 27,822 – odstranění PŠ 2021

SITUACE DOTČENÝCH POZEMKŮ

M 1:500

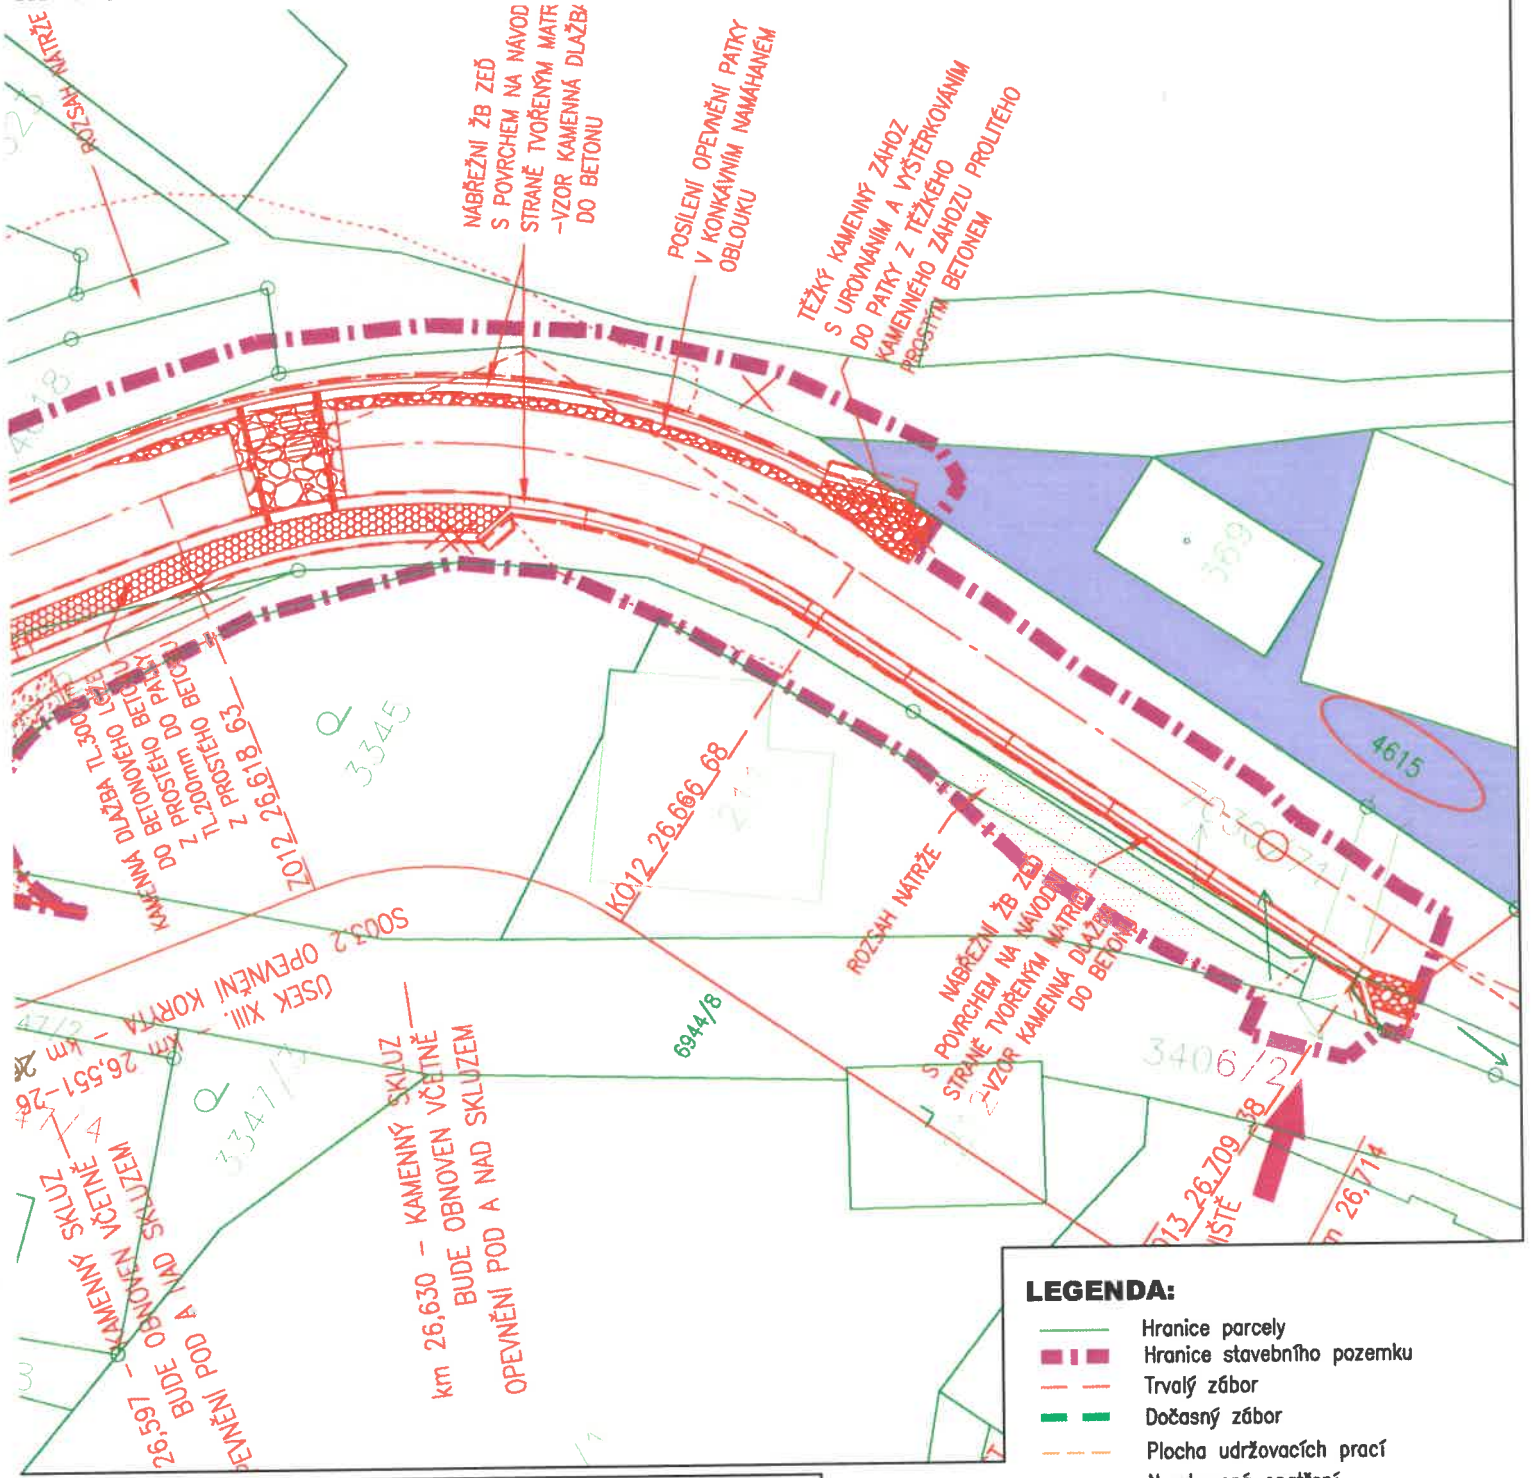

LEGENDA:

- Hranice parcely
- Hranice stavebního pozemku
- Trvalý zábor
- Dočasný zábor
- Plocha udržovacích prací
- Navrhovaná opatření
- Dotčený pozemek
- 949/2 – Číslo dotčeného pozemku
- Plochy zařízení staveniště a mezideponií
- Plochy doplnění chybějícího opevění nebo přespárování stáv. opevnění
- Plochy doplnění balvanitých skluzů

V souladu s ustanovením §184a odst. 2 zákona č. 183/2006 Sb., O územním plánování a stavební řádu (stavební zákon), ve znění pozdějších předpisů, Vás žádáme o souhlas s navrhovaným stavebním záměrem "Bělá – Domašov, ř. km 25,550 – 27,822 – odstranění PŠ 2021" k dokumentaci pro vydání společného povolení.

Vlastník dotčeného pozemku v k.ú. Domašov u Jeseníka s parc. č. 4615.

.....

MVDr. Peřinková Simona
Vranov č. p. 137, 66432

AQUATIS