


## PODÉLNÝ PROFIL

### M 1:150

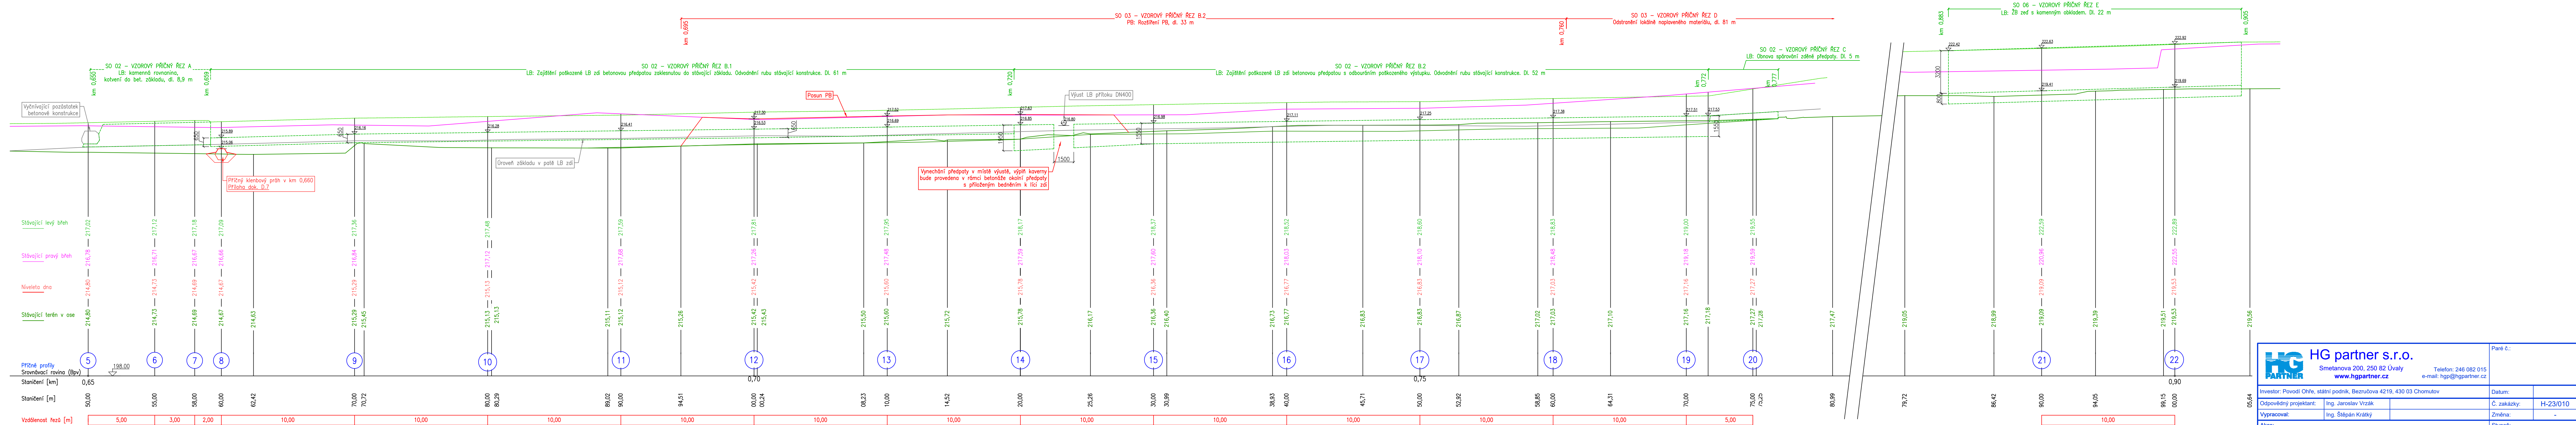

05.64	 <h1 style="display: inline; margin-left: 10px;">HG partner s.r.o.</h1>		Paré č.:	
	Smetanova 200, 250 82 Úvaly <b>www.hgpartner.cz</b>		Telefon: 246 082 015 e-mail: hgp@hgpartner.cz	
	Investor: Povodí Ohře, státní podnik, Bezručova 4219, 430 03 Chomutov		Datum:	
	Odpovědný projektant:	Ing. Jaroslav Vrzák	Č. zakázky:	H-23/010
	Vypracoval:	Ing. Štěpán Krátký	Změna:	-
Akce: OPŠ 07/07201 - Jílovský potok Děčín - Jílové - 7.etapa			Stupeň: <b>DSP/DPS</b>	
Název části: <b>DOKUMENTACE OBJEKTŮ</b>			Část:	<b>D</b>
Příloha: <b>PODÉLNÝ PROFIL</b>			Měřítko: 1:150	Č. přílohy: D.4