


CELKOVÁ SITUACE STAVBY  
M 1:1 000

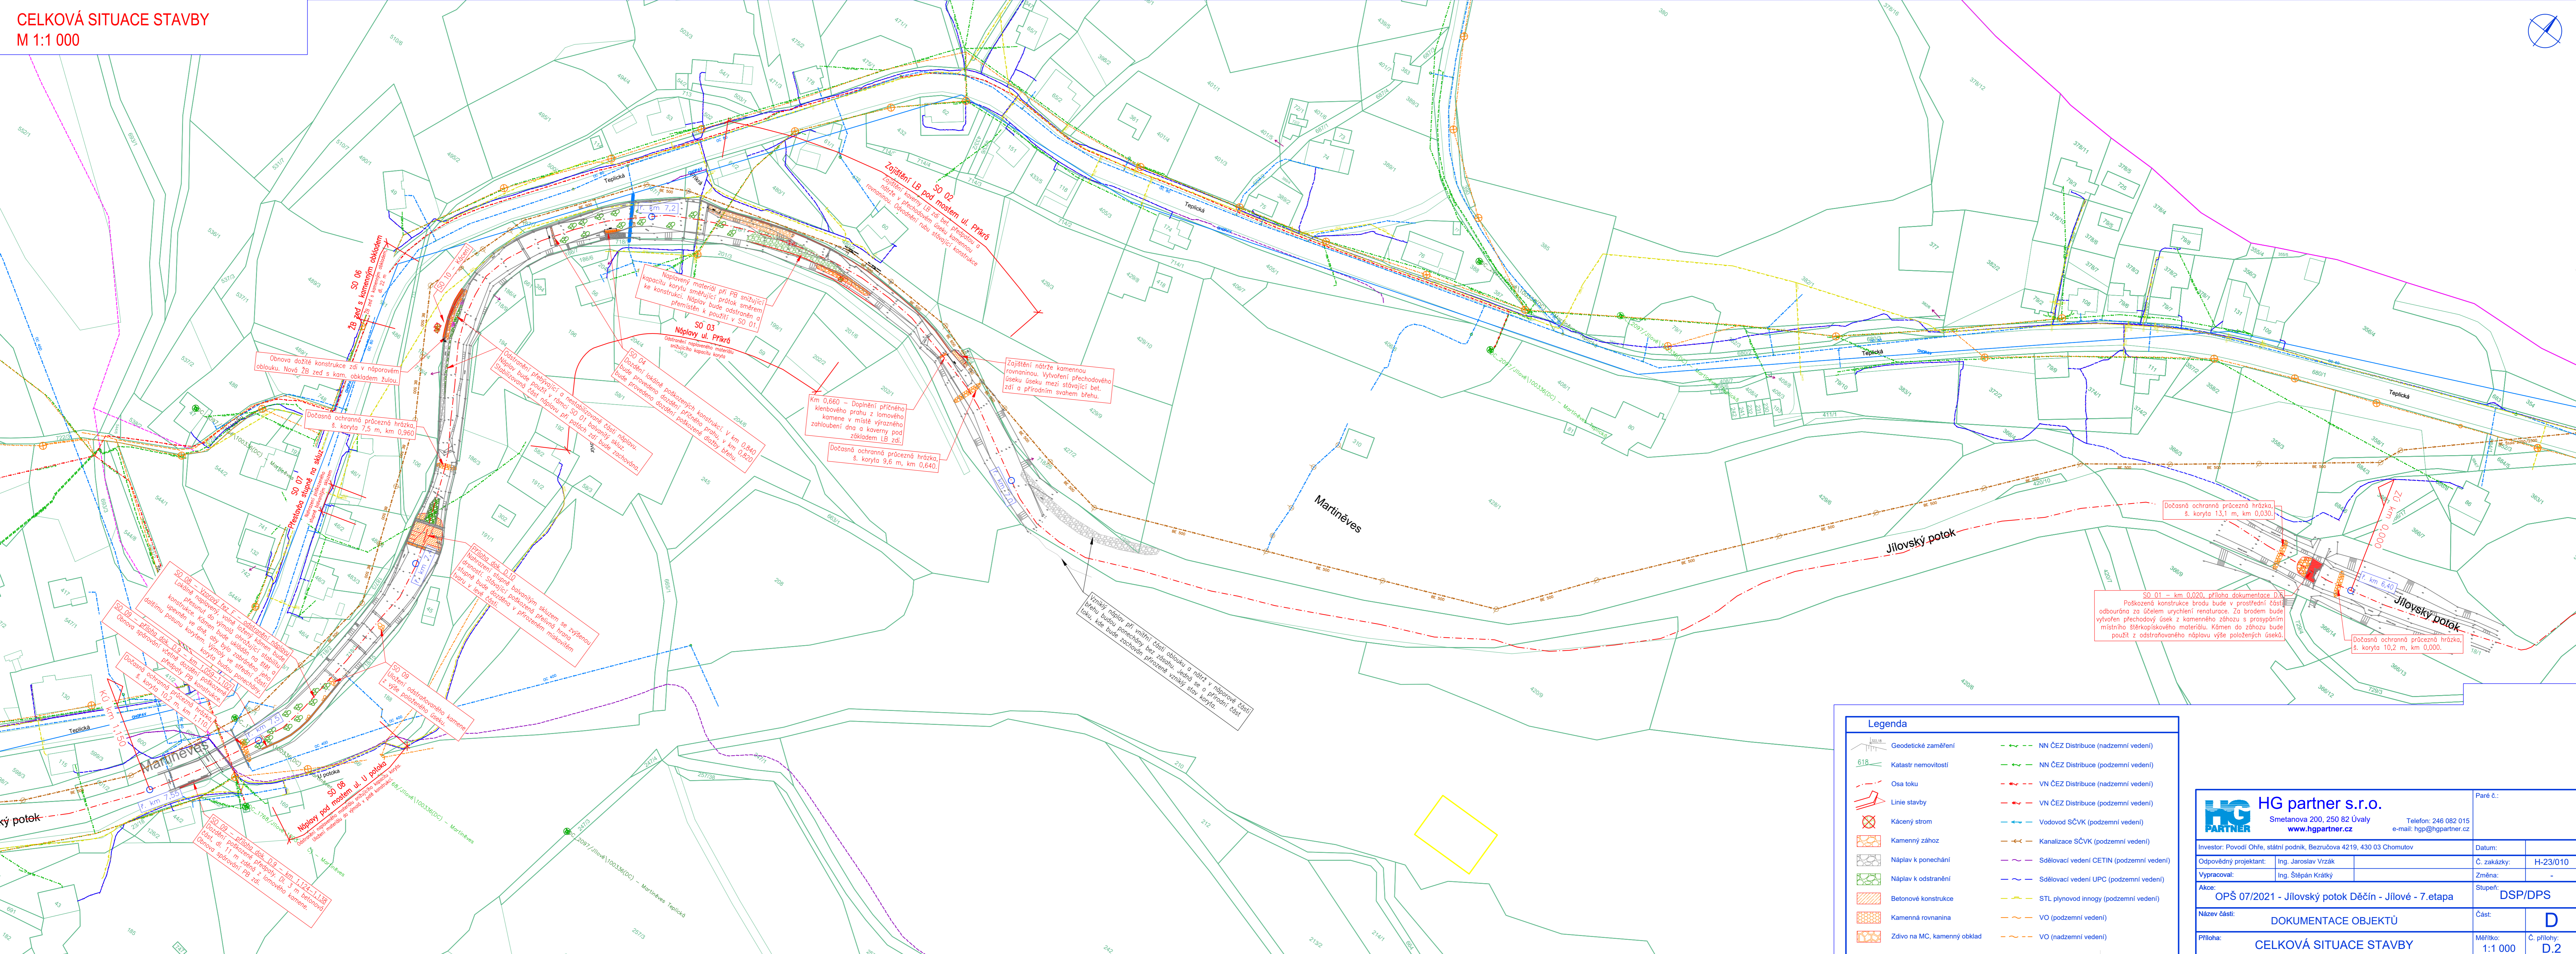

Legenda	
	Geodetické zaměření
	Katastr nemovitostí
	Osa toku
	Linie stavby
	Kácený strom
	Kamenný zához
	Náplav k ponechání
	Náplav k odstranění
	Betonové konstrukce
	Kamenná rovinina
	Zdivo na MC, kamenný oblak
	NN ČEZ Distribuce (nadzemní vedení)
	NN ČEZ Distribuce (podzemní vedení)
	VN ČEZ Distribuce (nadzemní vedení)
	VN ČEZ Distribuce (podzemní vedení)
	Vodovod SČVK (podzemní vedení)
	Kanalizace SČVK (podzemní vedení)
	Sdělovací vedení CETIN (podzemní vedení)
	Sdělovací vedení UPC (podzemní vedení)
	STL plynovod inogry (podzemní vedení)
	VO (podzemní vedení)
	VO (nadzemní vedení)

<b>HG partner s.r.o.</b> Smetanova 200, 250 82 Úvaly www.hgpartner.cz		Paré č.: Datum: Č. zakázky: H-23/010 Změna: Stupeň: DSP/DPS
Investor: Povodí Ohře, státní podnik, Bezručova 4219, 430 03 Chomutov		Část: D
Odpovědný projektant: Ing. Jaroslav Vrzák		Mřítko: 1:1 000
Výpracoval: Ing. Štěpán Krátký		Č. přílohy: D.2
Akce: OPŠ 07/2021 - Jílovský potok Děčín - Jílové - 7.etapa		
Název části: DOKUMENTACE OBJEKTŮ		
Příloha: CELKOVÁ SITUACE STAVBY		