


PODÉLNÝ PROFIL - ČÁST 1  
M 1:150

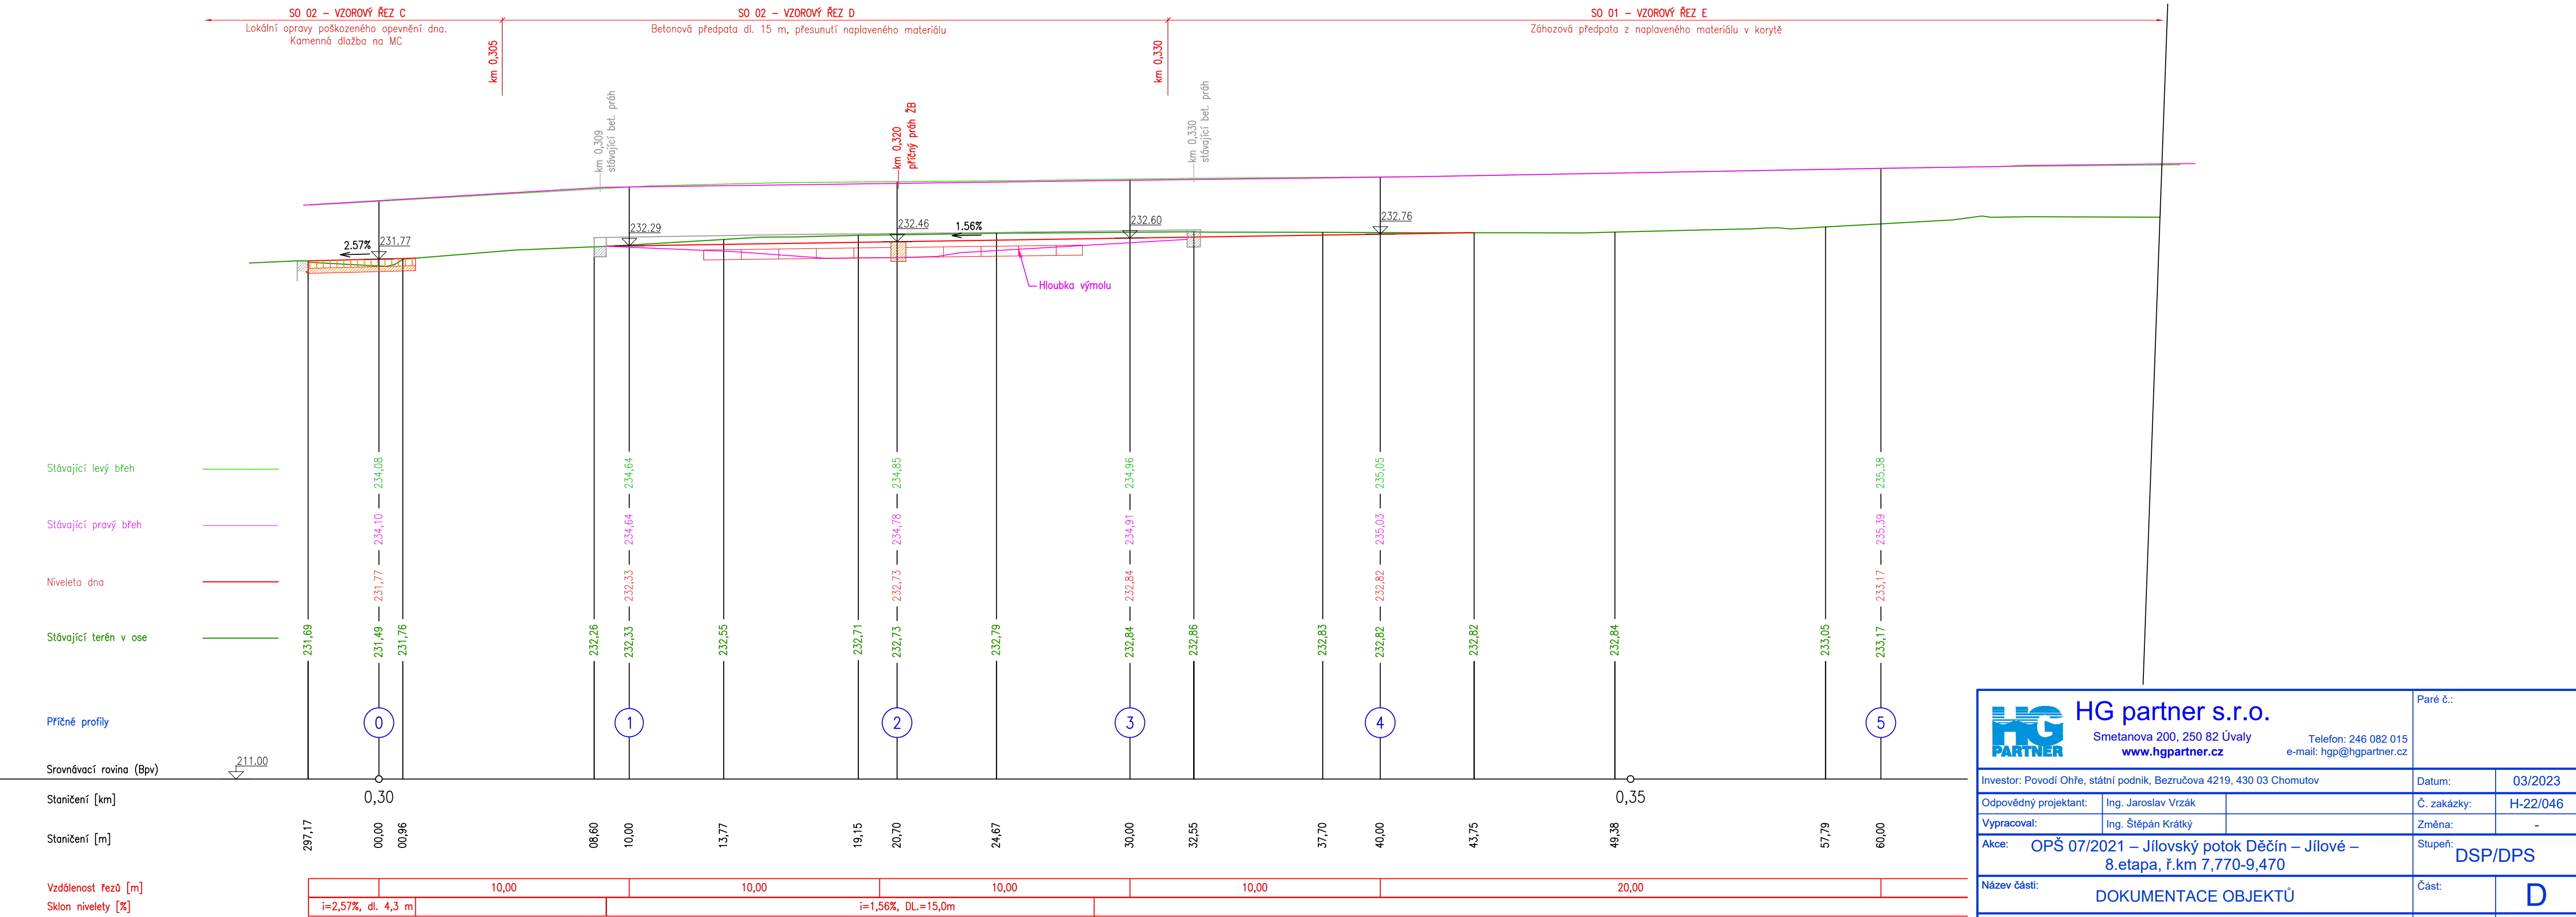



HG partner s.r.o.

Smetanova 200, 250 82 Úvaly  
www.hgpartner.cz

Telefon: 246 082 015  
e-mail: hgp@hgpartner.cz

Paré č.:

Investor: Povodí Ohře, státní podnik, Bezručova 4219, 430 03 Chomutov		Datum:	03/2023
Odpovědný projektant:	Ing. Jaroslav Vrzák	Č. zakázky:	H-22/046
Vypracoval:	Ing. Štěpán Krátký	Změna:	-
Akce: OPŠ 07/2021 – Jílovský potok Děčín – Jílové – 8.etapa, ř.km 7,770-9,470		Stupeň: DSP/DPS	
Název části: DOKUMENTACE OBJEKTŮ		Část:	D
Příloha: PODÉLNÝ PROFIL - ČÁST 1		Měřítko: 1:150	Č. přílohy: D.4.1