


PODÉLNÝ PROFIL - ČÁST 2.1
M 1:200

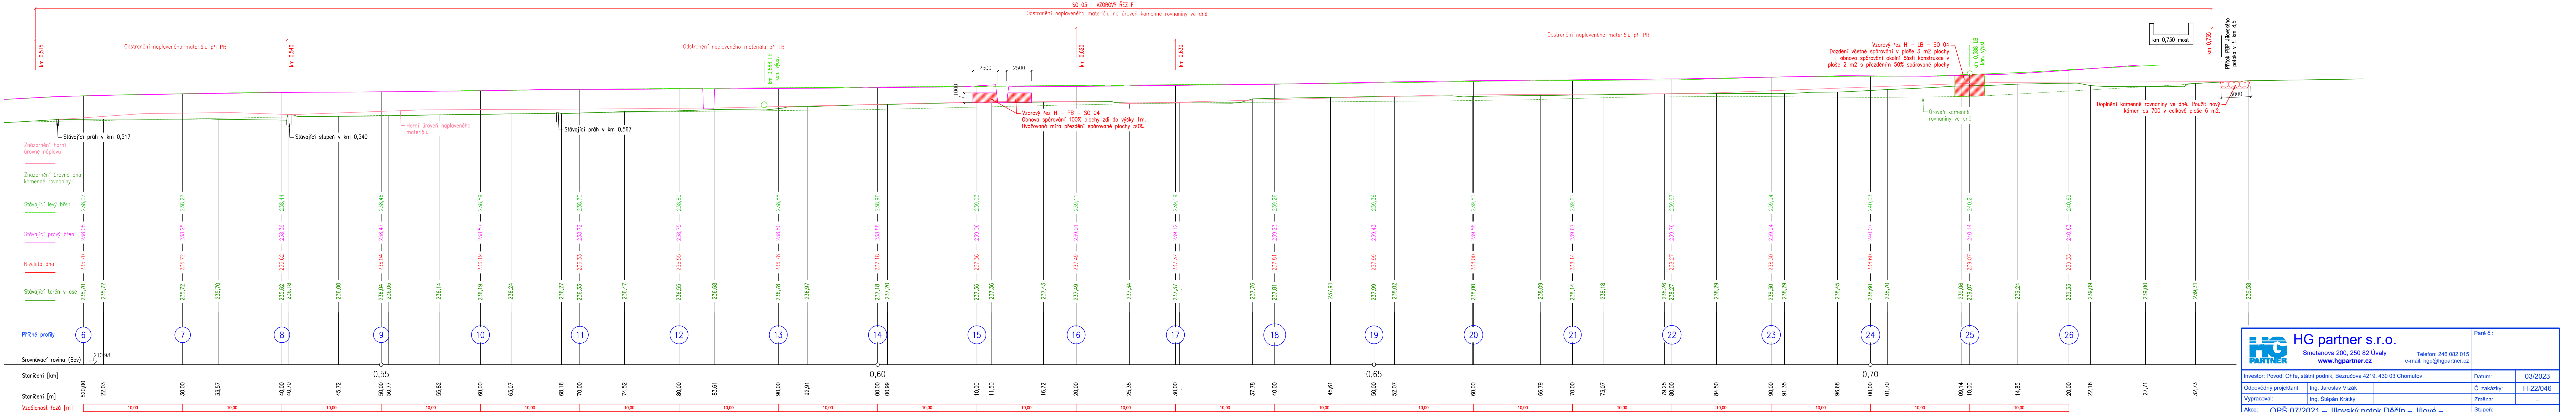

| | | | |
|---|--|---------------------------------------|--|
| HG partner s.r.o. Smetanova 200, 250 82 Úvaly www.hgpartner.cz | | Paré č.: | |
| Investor: Povodí Ohře, státní podnik, Bezručova 4219, 430 03 Chomutov | | Datum: 03/2023 | |
| Odpovědný projektant: Ing. Jaroslav Vrzák | | Č. zakázky: H-22/046 | |
| Vpracoval: Ing. Štěpán Krátký | | Změna: - | |
| Akce: OPŠ 07/2021 – Jílovský potok Děčín – Jílové – 8. etapa, ř.km 7,770-9,470 | | Stupeň: DSP/DPS | |
| Název části: DOKUMENTACE OBJEKTŮ | | Část: D | |
| Příloha: PODÉLNÝ PROFIL - ČÁST 2.1 | | Měřítko: 1:200 Č. přílohy: D.4.2.1 | |