
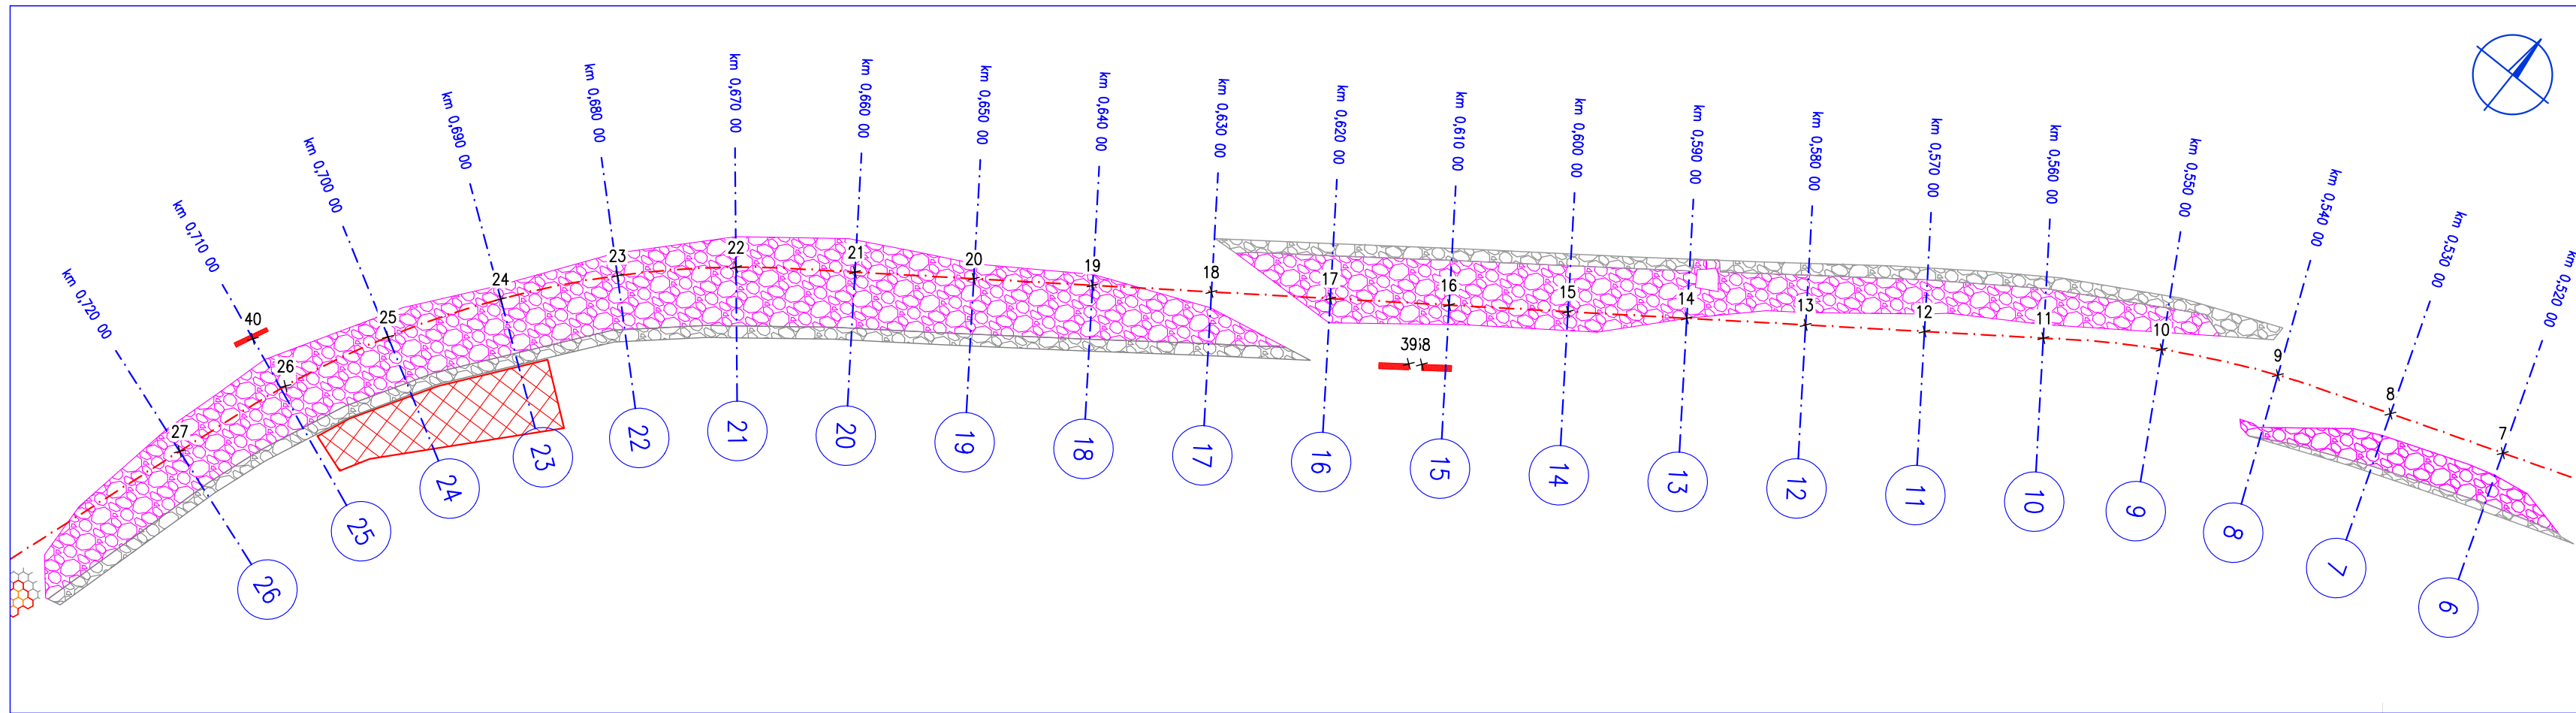


PŘEHLED BODŮ			

PŘEHLED BODŮ			
Číslo bodu	X	Y	Popis
41	-75423,02	-965029,42	polst. dno
42	-75432,86	-965028,46	předsotka
43	-75428,18	-965333,90	předsotka
44	-754247,72	-965333,72	polst. dno
45	-754256,51	-965334,77	polst. dno
46	-75400,80	-965335,33	polst. dno
47	-75406,11	-965336,00	polst. dno
48	-75408,14	-965335,58	polst. dno
49	-75420,29	-965336,77	polst. dno
50	-75407,05	-965336,18	polst. dno
51	-75406,79	-965336,42	polst. dno
52	-75434,21	-965333,17	polst. dno
53	-75400,15	-965029,22	polst. dno

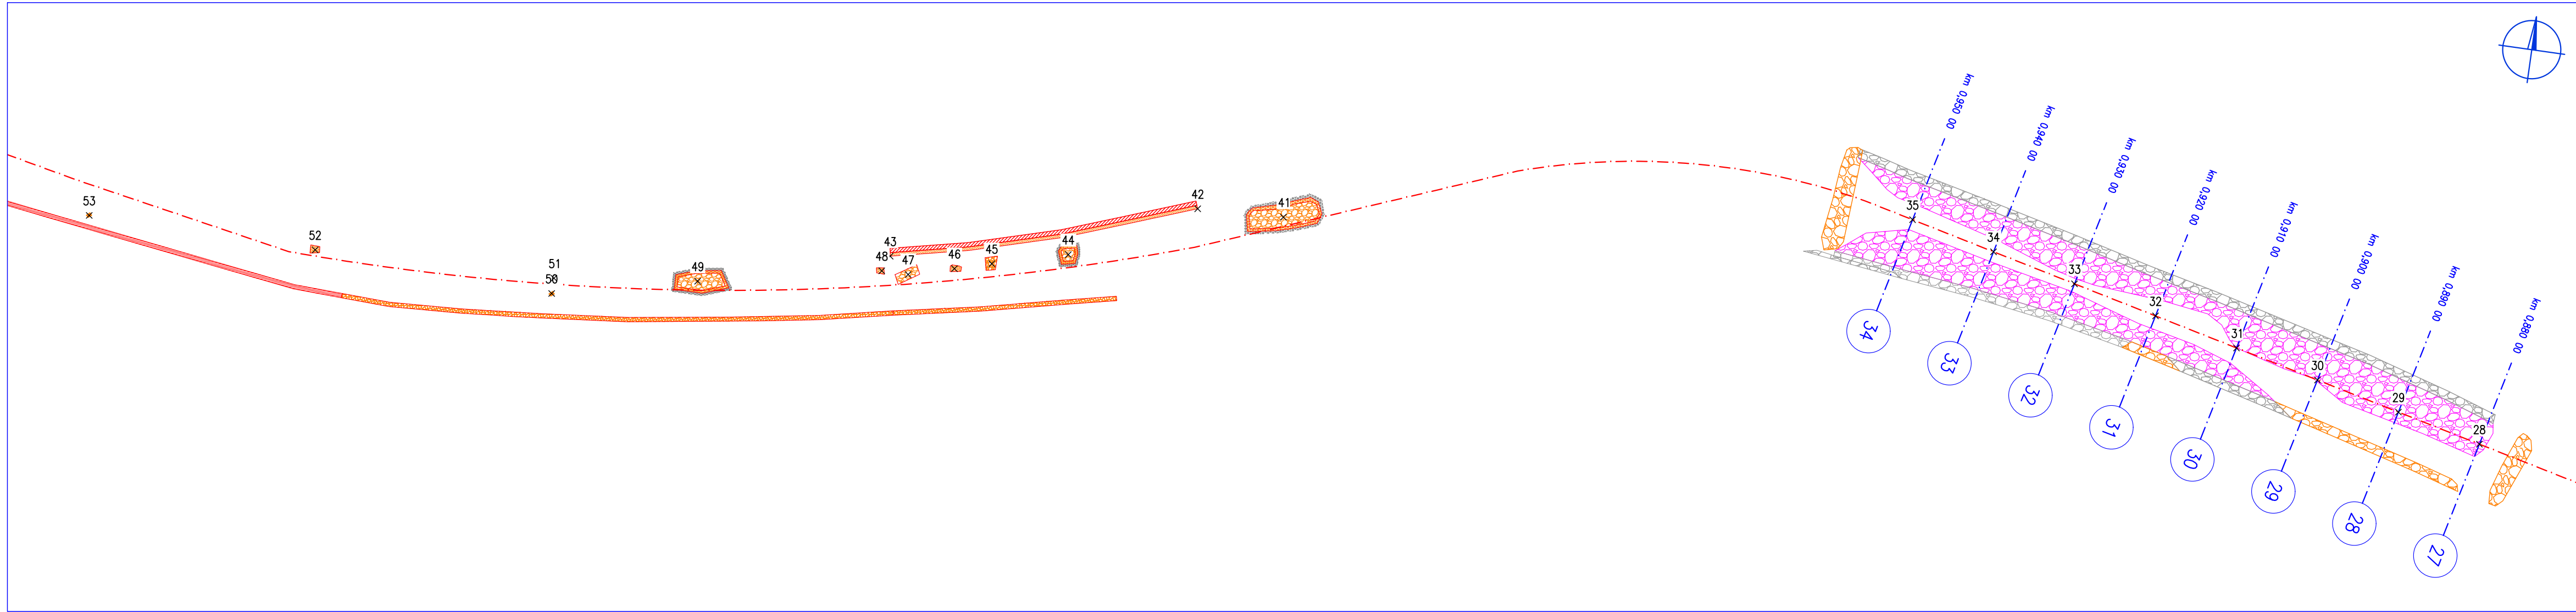

 HG partner s.r.o. Smetanova 200, 250 82 Úvaly www.hgpartner.cz		Telefon: 246 082 015 e-mail: hgp@hgpartner.cz	Paré č.:
Investor: Povodí Ohře, státní podnik, Bezručova 4219, 430 03 Chomutov		Datum:	03/2023
Odpovědný projektant:	Ing. Jaroslav Vrzák	Č. zakázky:	H-22/046
Vypracoval:	Ing. Štěpán Krátký	Změna:	-
Akce: OPŠ 07/2021 – Jílovský potok Děčín – Jílové – 8.etapa, ř.km 7,770-9,470		Stupeň: DSP/DPS	
Název části:	SITUAČNÍ VÝKRESY	Část:	C
Příloha:	VYTYČOVACÍ VÝKRES	Měřítko:	Č. přílohy:
		1:400	C.4