


CELKOVÁ SITUACE STAVBY
M 1:2 000

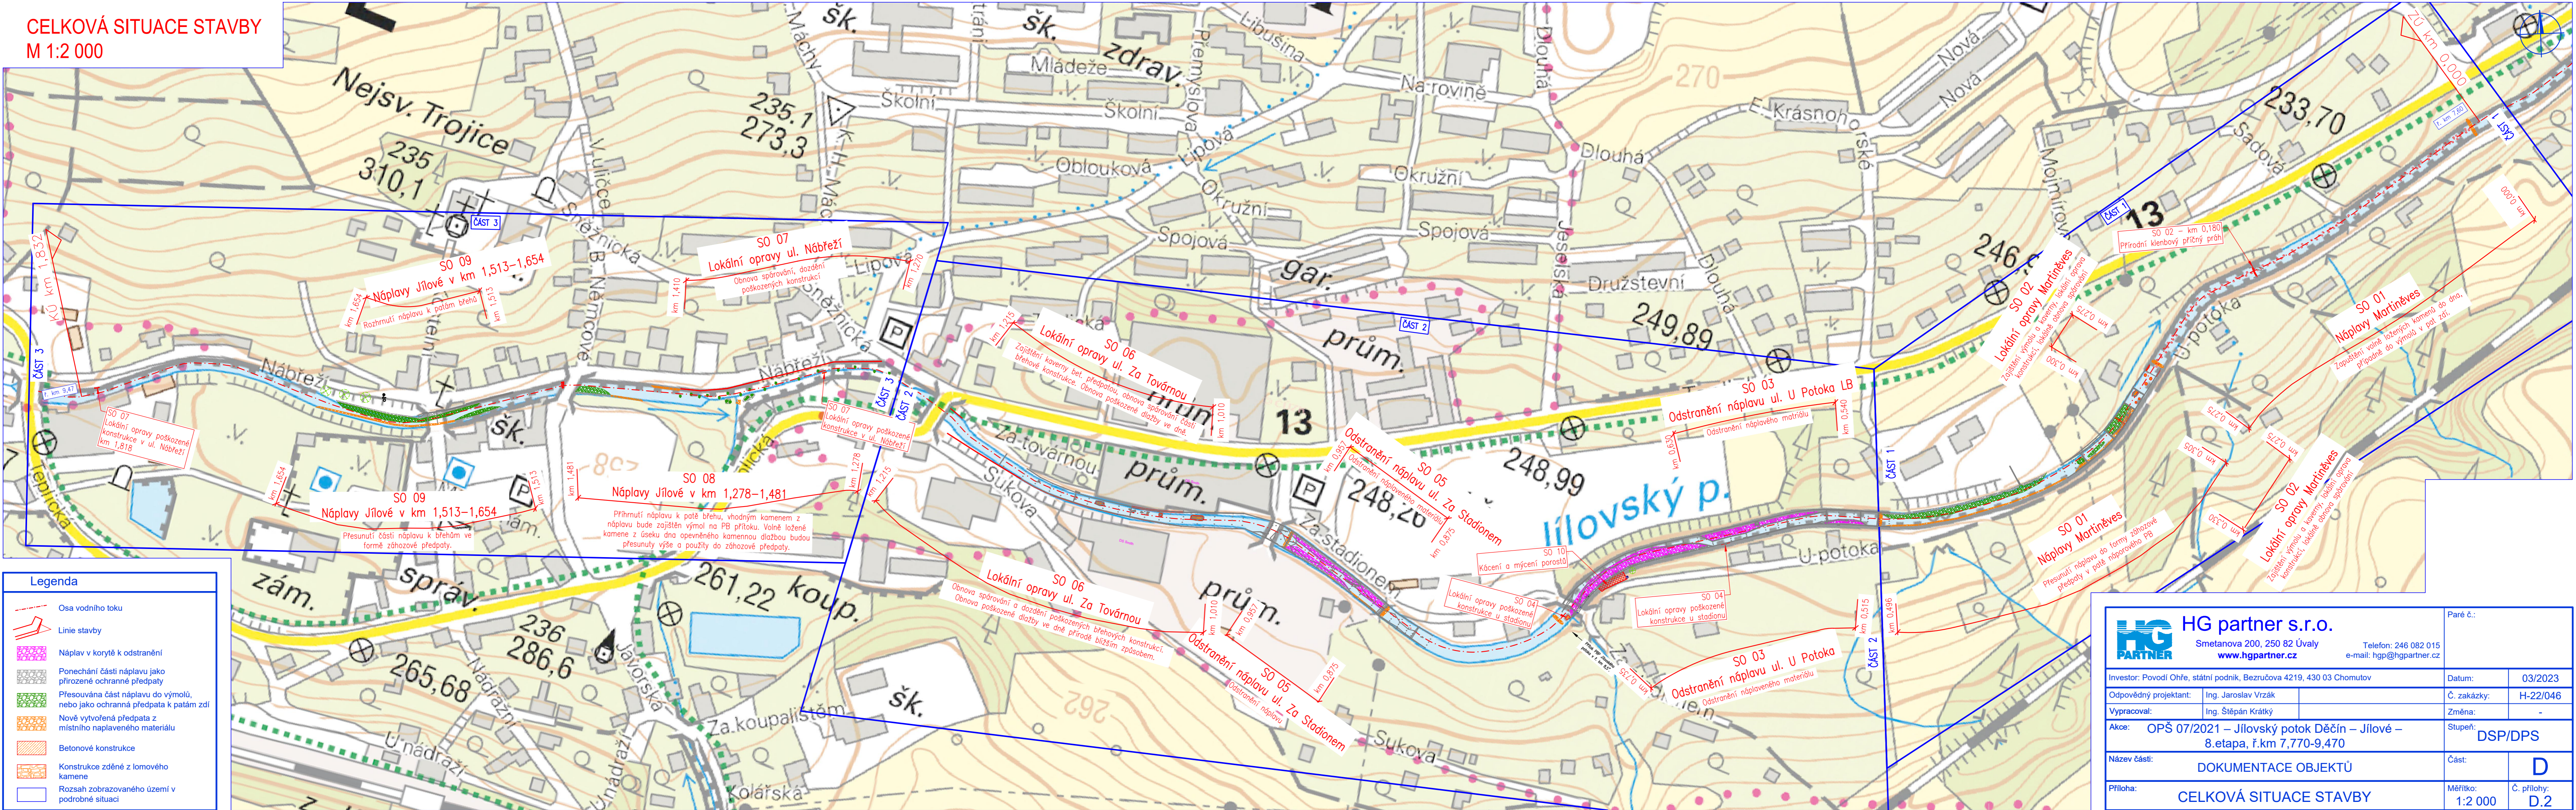

| | | |
|---|----------------------|-------------------------------------|
| HG partner s.r.o. Smetanova 200, 250 82 Úvaly www.hgpartner.cz Telefon: 246 082 015 e-mail: hgp@hgpartner.cz | | Paré č.: |
| Investor: Povodi Ohře, státní podnik, Bezručova 4219, 430 03 Chomutov | | Datum: 03/2023 |
| Odpovědný projektant: Ing. Jaroslav Vrzák | Č. zakázky: H-22/046 | |
| Vypracoval: Ing. Štěpán Krátký | Změna: - | |
| Akce: OPŠ 07/2021 – Jílovský potok Děčín – Jílové – 8. etapa, ř.km 7,770-9,470 | | Stupeň: DSP/DPS |
| Název části: DOKUMENTACE OBJEKTŮ | | Část: D |
| Příloha: CELKOVÁ SITUACE STAVBY | | Měřítko: 1:2 000 Č. přílohy: D.2 |