


CELKOVÁ SITUACE STAVBY
M 1:2 000

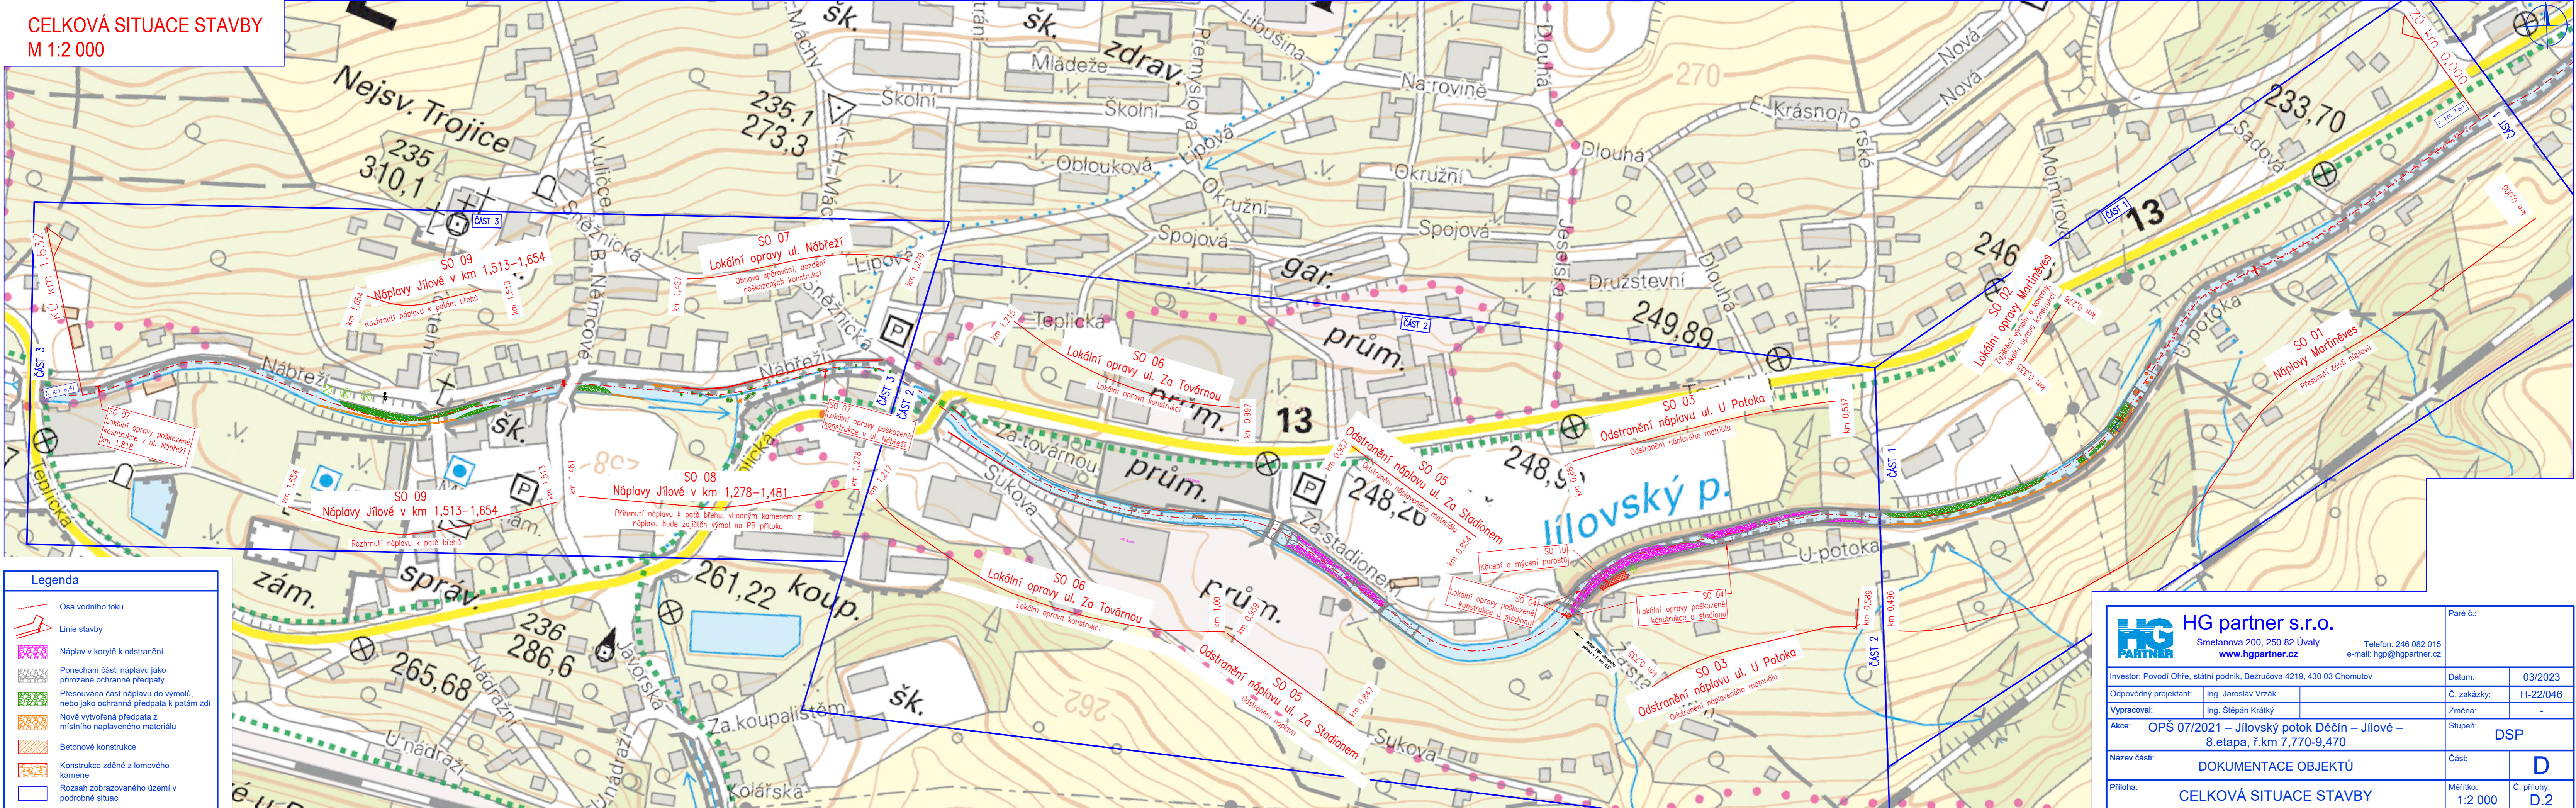

 HG partner s.r.o. Smetanova 200, 250 82 Úvaly www.hgpartner.cz		Telefon: 246 082 015 e-mail: hgp@hgpartner.cz		Paré č.:
Investor: Povodí Ohře, státní podnik, Bezručova 4219, 430 03 Chomutov			Datum:	03/2023
Odpovědný projektant:	Ing. Jaroslav Vrzák	Č. zakázky:		H-22/046
Vypracoval:	Ing. Štěpán Krátký	Změna:		-
Akce: OPŠ 07/2021 – Jílovský potok Děčín – Jílové – 8.etapa, ř.km 7,770-9,470			Stupeň: DSP	
Název části: DOKUMENTACE OBJEKTŮ			Část:	D
Příloha: CELKOVÁ SITUACE STAVBY			Měřítko: 1:2 000	Č. přílohy: D.2