




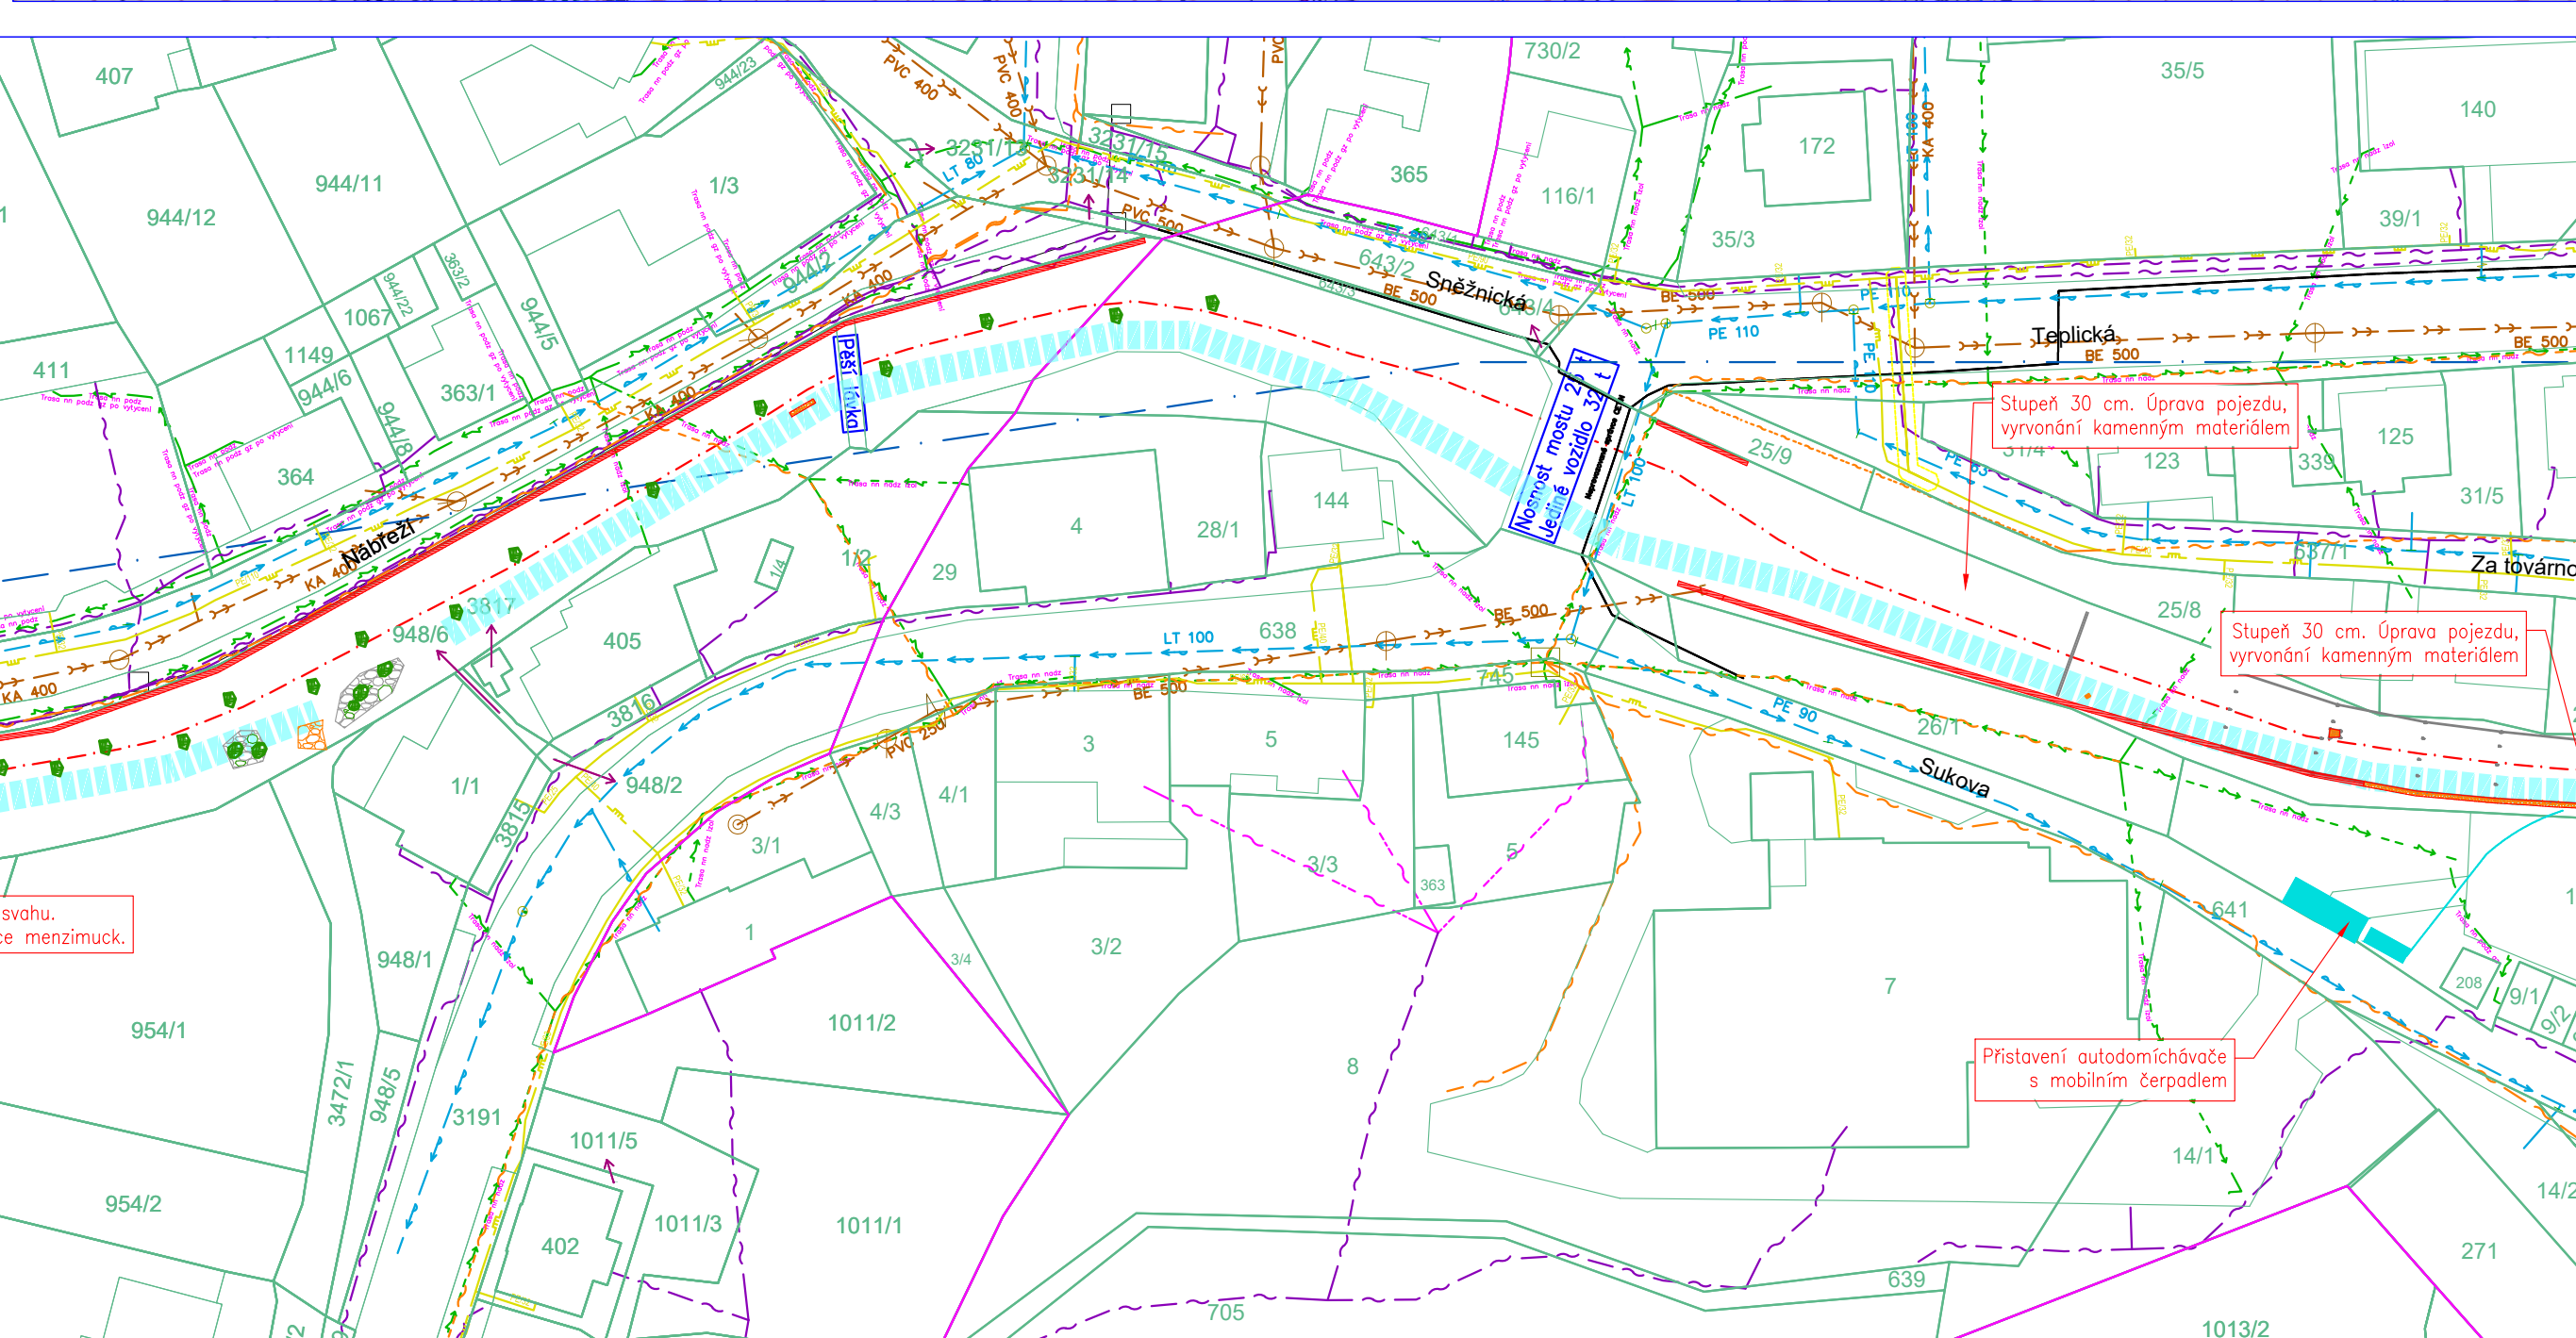

 HG partner s.r.o. Smetanova 200, 250 82 Úvaly www.hgpartner.cz		Paré č.: Telefon: 246 082 015 e-mail: hgp@hgpartner.cz
Investor: Povodí Ohře, státní podnik, Bezručova 4219, 430 03 Chomutov		Datum: 03/2023
Odpověrný projektant: Ing. Jaroslav Vrzák		C. zakázky: H-22/046
Vypracoval: Ing. Štěpán Krátký		Změna: -
Akce: OPŠ 07/2021 – Jílovský potok Děčín – Jílové – 8.etapa, ř.km 7,770-9,470		Stupeň: DSP/DPS
Název části: SITUAČNÍ VÝKRESY		Část: C
Příloha: KOORDINAČNÍ SITUAČNÍ VÝKRES - ČÁST 2	Měřítko: 1:750 1:5000	Č. přílohy: C.2.2