

DODATEK K

SOUHLAS VLASTNÍKA NEMOVITÝCH VĚCÍ (POZEMKŮ)

pro potřeby zpracování projektové dokumentace a povolení stavby dle zákona č. 183/2006 Sb., o územním plánování a stavebním řádu (stavební zákon), ve znění pozdějších předpisů.

Stavba: Jílovský potok ř. km 0,810 - 1,015 v Děčíně, úprava - Bezručova ulice - projektová dokumentace
Investor: Povodí Ohře, státní podnik, Bezručova 4219, 430 03 Chomutov
Vlastník pozemků: Kadlecová Zdenka, Ruská 699/38, Děčín IV-Podmokly, 40502 Děčín
SIM Krč Tomáš a Boušková Jana
Krč Tomáš, Ruská 699/38, Děčín IV-Podmokly, 40502 Děčín
Boušková Jana, Pod Vrchem 244, Děčín IX-Bynov, 40505 Děčín
Nováková Magda, Ruská 699/38, Děčín IV-Podmokly, 40502 Děčín
Ponert Jan, Ruská 699/38, Děčín IV-Podmokly, 40502 Děčín
Smolíková Jitka, Ruská 699/38, Děčín IV-Podmokly, 40502 Děčín
Svatoň Jakub, Ruská 699/38, Děčín IV-Podmokly, 40502 Děčín
Šenfeld Jiří, Mírové nám. 234/3, Děčín IV-Podmokly, 40502 Děčín
Šofrová Eva, Ruská 699/38, Děčín IV-Podmokly, 40502 Děčín
Vítková Iveta, Ruská 699/38, Děčín IV-Podmokly, 40502 Děčín

1. Dotčené pozemky: (dotčené pozemky a rozsah záborů jsou vyznačeny na příloze Situace stavby)

Parcelní číslo	katastrální území	celková výměra (m ²)	výměra dočasného záboru (m ²)	výměra trvalého záboru (m ²)	omezení dispozičních práv
1190	Podmokly	220	0	0	-

2. Popis stavby:

Obnova povrchů

Stavbou dojde k úpravě povrchů. Povrchy stávajících zpevněných vozovek budou odfrézovány, dojde k obnově povrchů ve formě provedení nové obrusné vrstvy.

Podél nemovitostí budou provedeny přídlažby – trojlinka ze štípaných kostek ukládaných do betonu. V průběhu provádění přídlažby a úpravy povrchů bude možné po dohodě provést úpravy na základech nemovitostí.

Provedením přídlažby dojde k dotčení nemovitosti.


Předpokládaný termín výstavby 2024 - 2027.

3. Příloha:

Podrobná situace stavby

PODROBNÁ SITUACE STAVBY

M 1:150

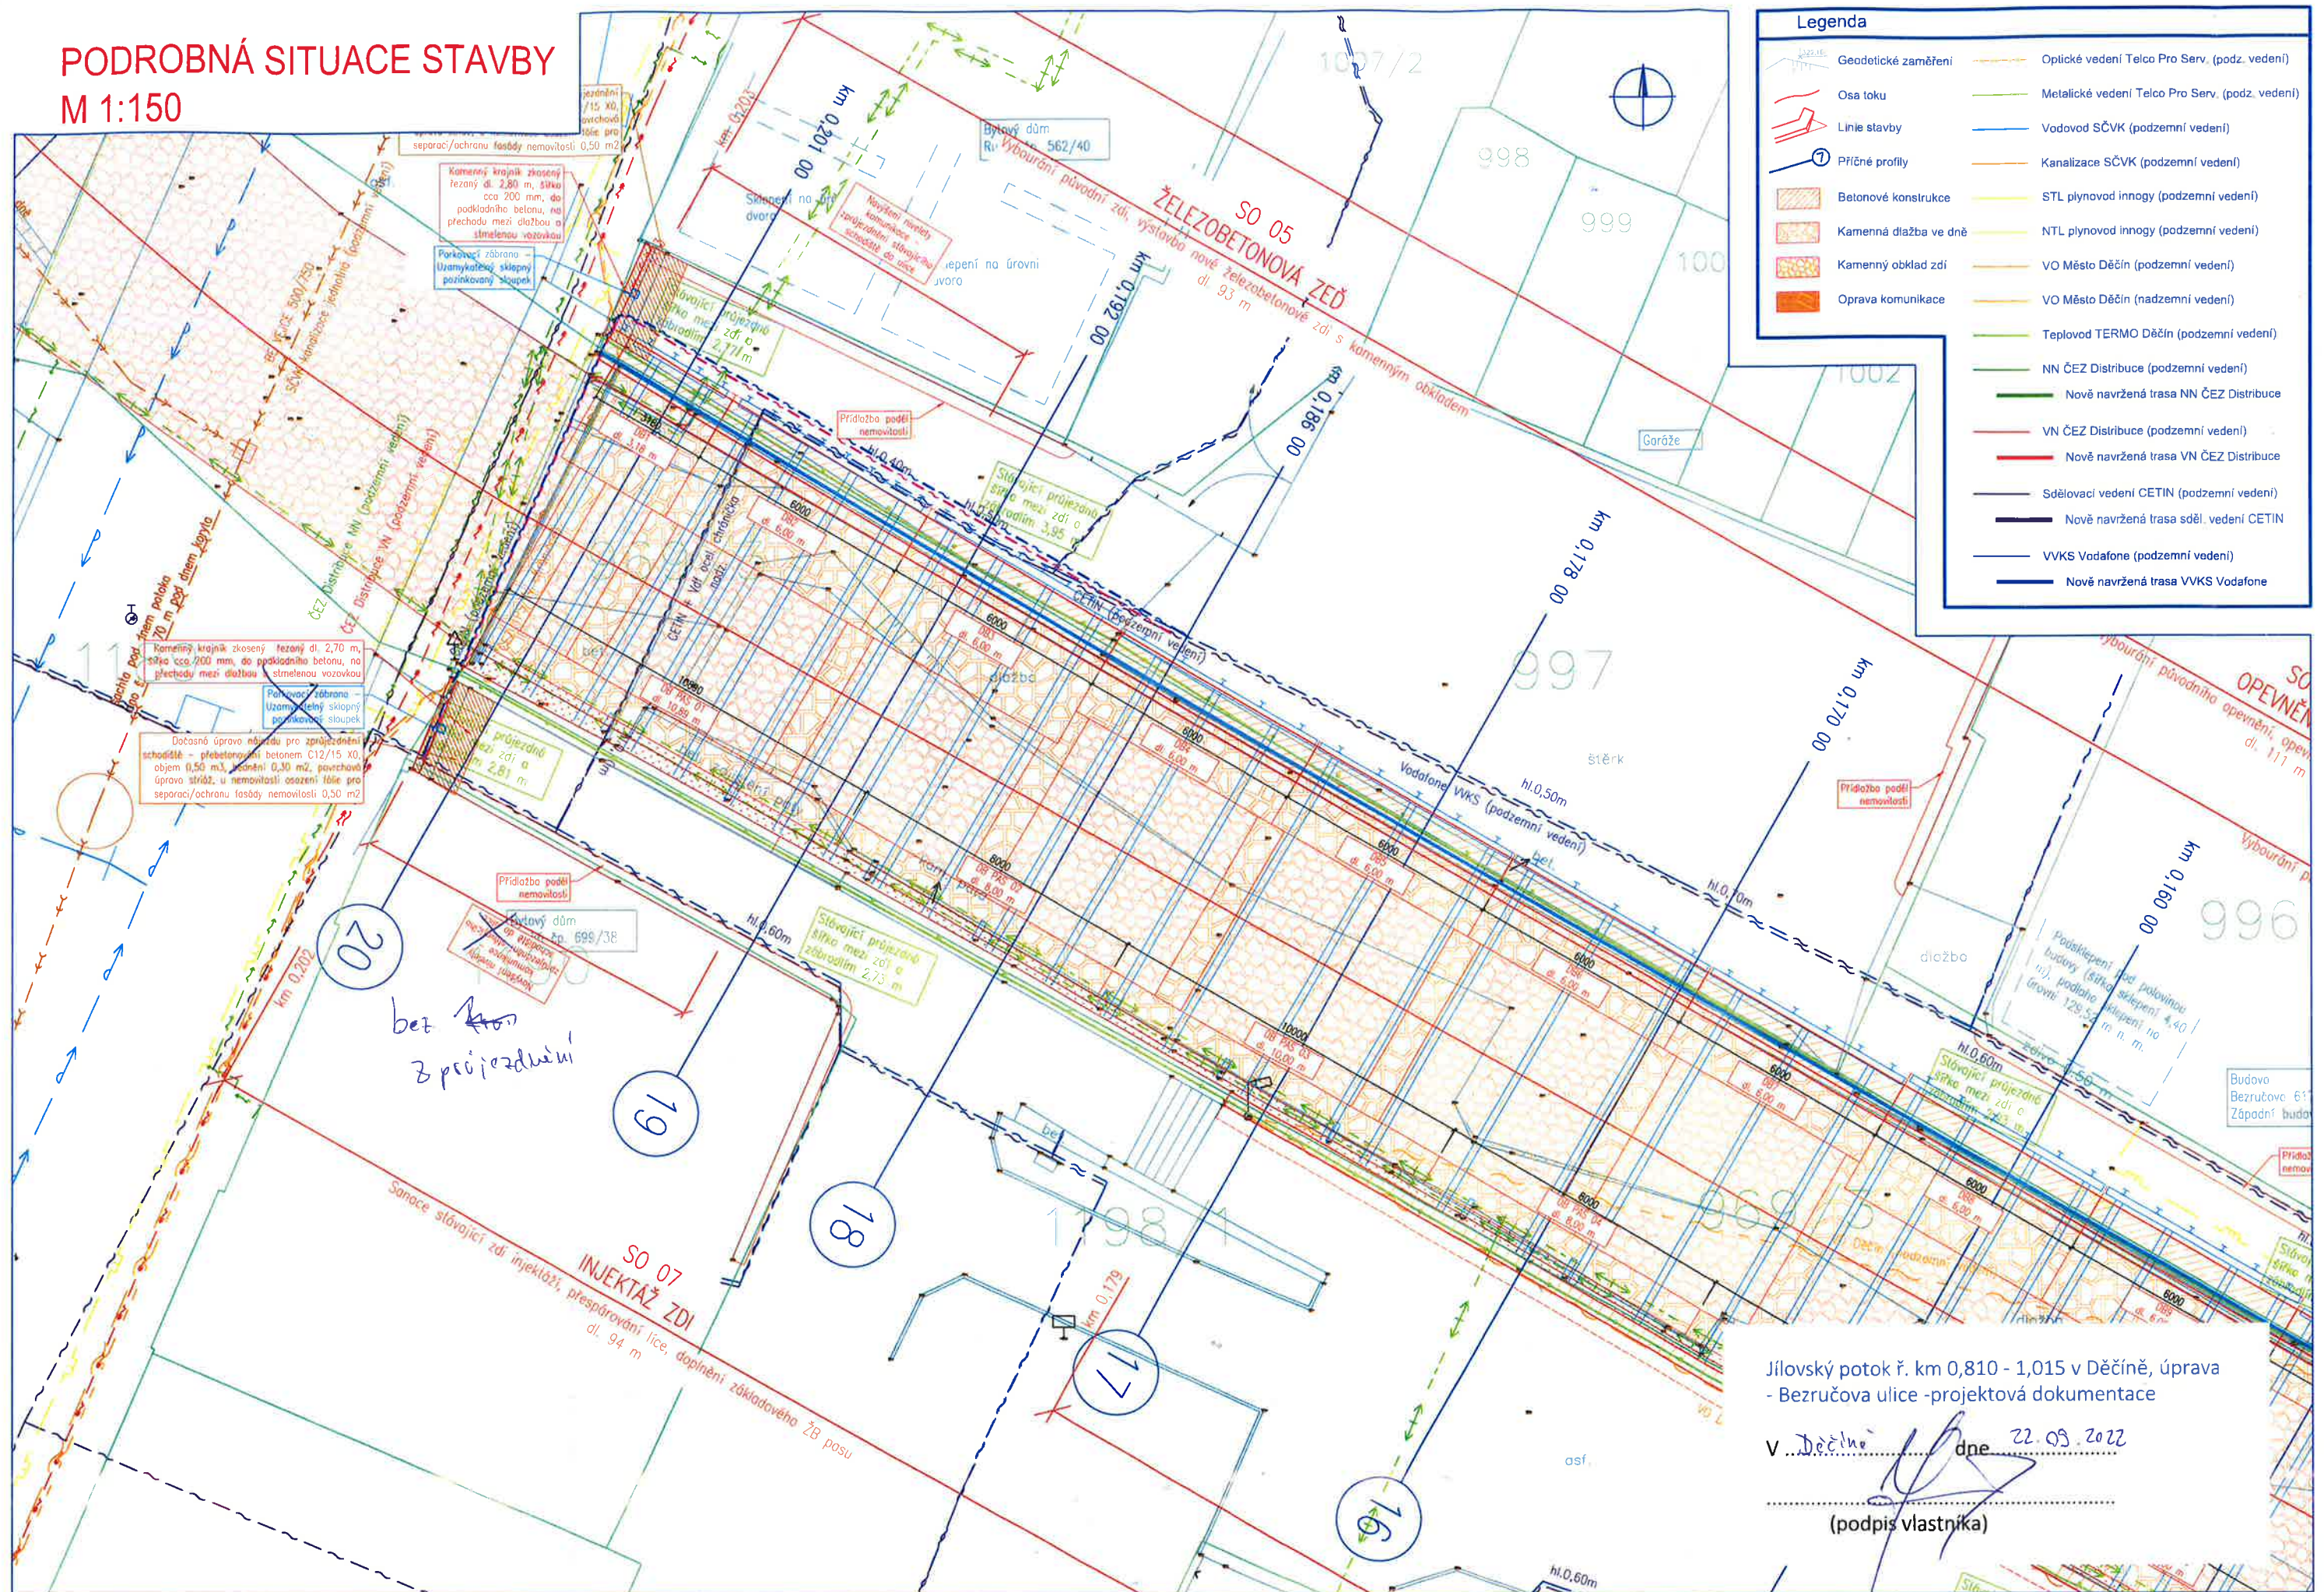

Jílovský potok ř. km 0,810 - 1,015 v Děčíně, úprava
- Bezručova ulice -projektová dokumentace

V Decine dne 22.09.2022

(podpis vlastníka)