

SOUHLAS VLASTNÍKA NEMOVITÝCH VĚCÍ (POZEMKŮ)

pro potřeby zpracování projektové dokumentace a povolení stavby dle zákona č. 183/2006 Sb., o územním plánování a stavebním řádu (stavební zákon), ve znění pozdějších předpisů.

Stavba: Jílovský potok ř. km 0,810 - 1,015 v Děčíně, úprava - Bezručova ulice - projektová dokumentace
Investor: Povodí Ohře, státní podnik, Bezručova 4219, 430 03 Chomutov

Vlastník pozemků: Arazím Pavel, Bezručova 585/18, Děčín IV-Podmokly, 40502 Děčín
Dimitrov Radojčo MUDr., Ovesná 12, 40502 Benešov nad Ploučnicí
SJM Dimitrov Radojčo MUDr. a Dimitrovová Eva
Dimitrov Radojčo MUDr., Ovesná 12, 40502 Benešov nad Ploučnicí
Dimitrovová Eva, Bezručova 585/18, Děčín IV-Podmokly, 40502 Děčín
Kuna Jan, Bezručova 585/18, Děčín IV-Podmokly, 40502 Děčín
LILAN, s.r.o., Československé armády 1425/34, 47001 Česká Lípa
Petlach Oldřich, Bezručova 585/18, Děčín IV-Podmokly, 40502 Děčín
Zámiš Petr, Oblouková 296/83, Děčín III-Staré Město, 40502 Děčín

Kontakt (tel, email):

1. Dotčené pozemky: (dotčené pozemky a rozsah záborů jsou vyznačeny na příloze Situace stavby)

Parcelní číslo	katastrální území	celková výměra (m ²)	výměra dočasného záboru (m ²)	výměra trvalého záboru (m ²)	omezení dispozičních práv
991/1	Podmokly	195	0	0	-

2. Popis stavby a účel využití pozemku:

V úseku mezi ulicemi Bezručova-Ruská je navrženo zajištění výkopu záporovým pažením, vybourání původní zdi a vyzdění nové železobetonové zdi s kamenným obkladem. Na pravém břehu dojde v úseku k zachování zdi, zeď bude sanována nízkotlakou injektáží, ve střední části dojde k přezdění rozvolněné koruny zdi.

Stavbou nedochází k dotčení pozemku. Stavbou dochází k omezení přístupu k nemovitosti. K omezení přístupu dojde v důsledku provádění prací na komunikaci vedoucí po levém břehu Jílovského potoka na pozemku p.č. 991/2 KÚ Podmokly. Pro minimalizaci omezení přístupu k nemovitosti bude komunikace na pozemku p.č. 991/2 KÚ Podmokly zprůjezdněna z obou stran, tzn. do ulice Bezručova i do ulice Ruská. Přístup pro pěší bude bez zachován přerušen. Zeď bude prováděna po úsecích – podél úseku, na kterém probíhají práce, bude průjezd vyloučen.

Nemovitost bude chráněna proti poškození nebo znečištění prováděnými pracemi geotextilií.

Předpokládaná doba provádění stavby: 2024-2025. Přesný harmonogram bude znám po výběru zhotovitele a sestavení přesného harmonogramu prací.

3. Specifikace majetku dotčeného trvalým a dočasným zábohem:

.....

.....

.....

4. Vlastník pozemků souhlasí s umístěním a realizací stavby na výše uvedených pozemcích a dotčením majetku za podmínek:

.....

.....

.....

c1. Podmínky dotčení inženýrských sítí včetně přípojek, podzemních objektů (zachování, přeložení, vyvěšení IS):

.....

.....

.....

Závěrečná ustanovení:

Vlastník pozemků prohlašuje, že byl seznámen s připravovanou projektovou dokumentací.

Zahájení prací bude vlastníkově oznámeno min. 1 měsíc předem zástupcem investora.


Stavbou dočasně dotčené pozemky budou po dokončení prací uvedeny do původního stavu na náklady investora a protokolárně předány zpět do užívání, pokud není dohodnuto jinak. Případně vzniklé škody uhradí investor dle platné legislativy.

Oldřich Petlach

SITUACE STAVBY M 1:300

Jílovský potok ř. km 0,810 - 1,015 v Děčíně, úprava
- Bezručova ulice - projektová dokumentace

V Děčíně dne 1.6.2022
Old. Petráček
(podpis vlastníka)

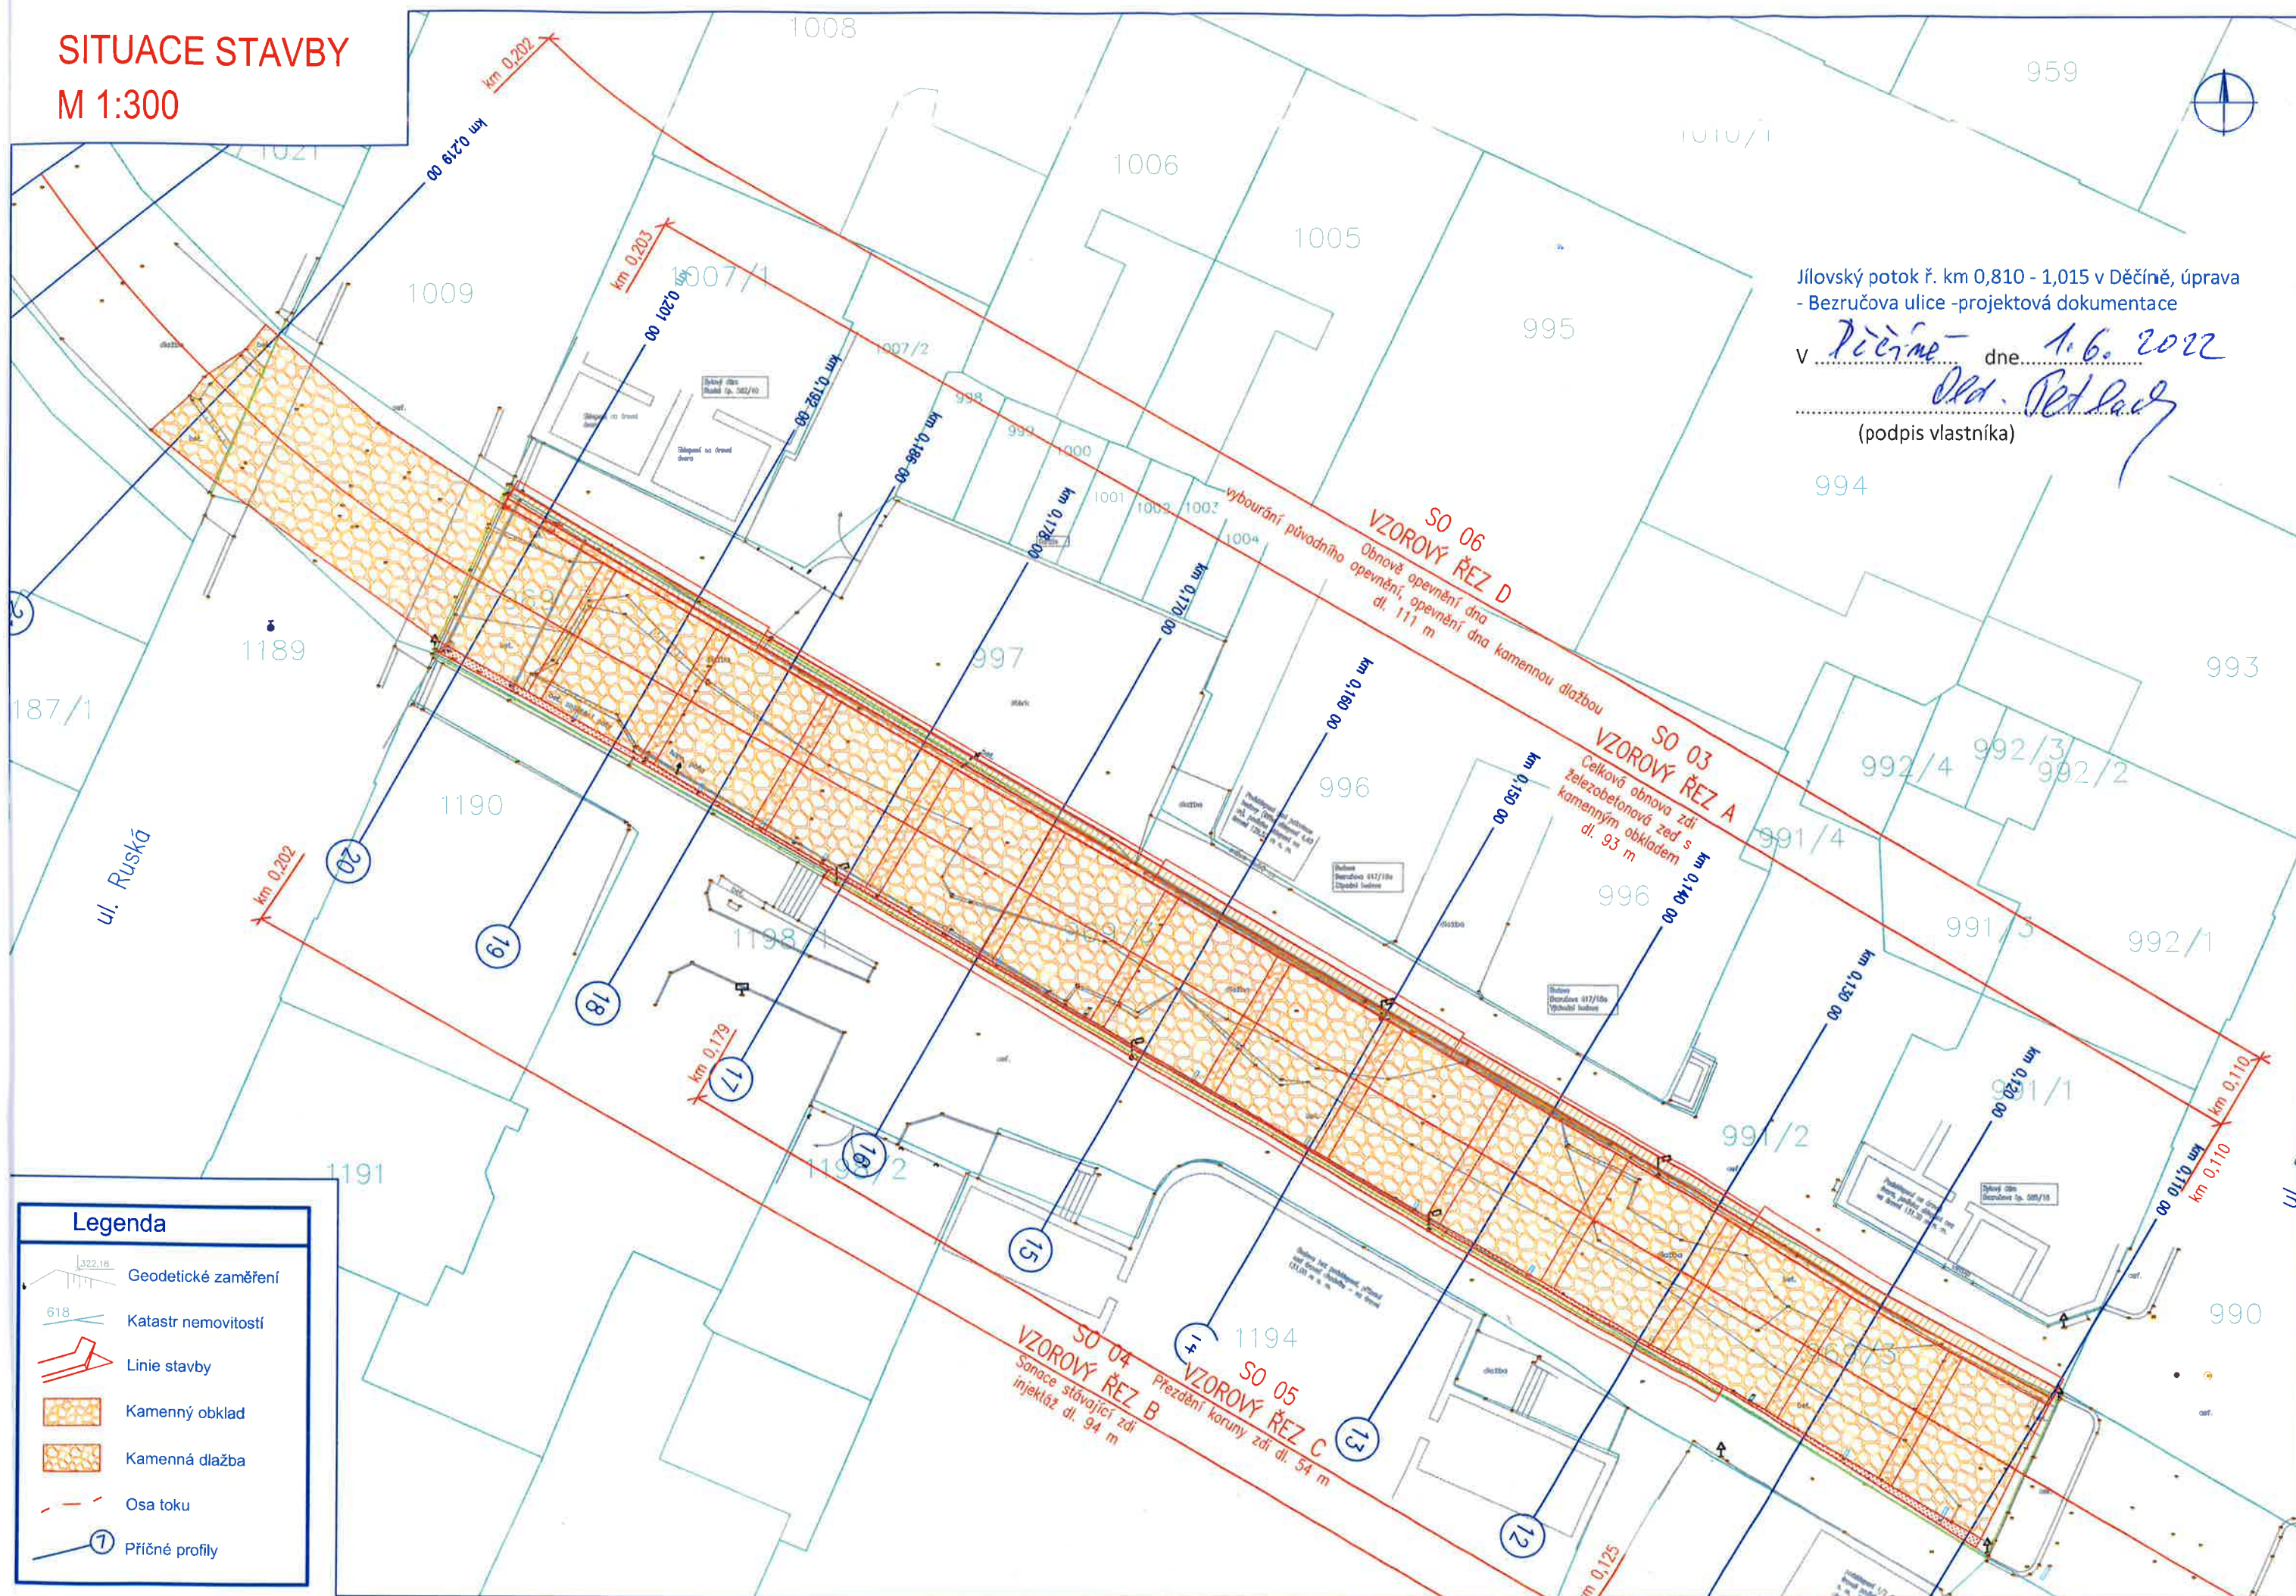

Legenda

- Geodetické zaměření
- Katastr nemovitostí
- Linie stavby
- Kamenný obklad
- Kamenná dlažba
- Osa toku
- Příčné profily