

## SOUHLAS VLASTNÍKA NEMOVITÝCH VĚCÍ (POZEMKŮ)

pro potřeby zpracování projektové dokumentace a povolení stavby dle zákona č. 183/2006 Sb., o územním plánování a stavebním řádu (stavební zákon), ve znění pozdějších předpisů.

Stavba: Jílovský potok ř. km 0,810 - 1,015 v Děčíně, úprava - Bezručova ulice - projektová dokumentace  
Investor: Povodí Ohře, státní podnik, Bezručova 4219, 430 03 Chomutov  
Vlastník pozemků: Bohánský Tomáš, Plzeňská 644/18, Děčín IV-Podmokly, 40502 Děčín  
Domecká Iva, Plzeňská 644/18, Děčín IV-Podmokly, 40502 Děčín  
Malá Miroslava, Plzeňská 644/18, Děčín IV-Podmokly, 40502 Děčín  
Pavelka Jan, Plzeňská 644/18, Děčín IV-Podmokly, 40502 Děčín  
SJM Sukdol Pavel Ing. a Sukdlová Ruslana, Tržní 1873/2, Děčín IV-Podmokly, 40502 Děčín  
Vodrážková Věra, Plzeňská 644/18, Děčín IV-Podmokly, 40502 Děčín

Kontakt (tel, email):

### 1. Dotčené pozemky: (dotčené pozemky a rozsah záborů jsou vyznačeny na příloze Situace stavby)

Parcelní číslo	katastrální území	celková výměra (m <sup>2</sup> )	výměra dočasného záboru (m <sup>2</sup> )	výměra trvalého záboru (m <sup>2</sup> )	omezení dispozičních práv
987/5	Podmokly	248	0	0	-

### 2. Popis stavby a účel využití pozemku:

V úseku mezi ulicemi Bezručova-Plzeňská je na levém břehu navrženo zajištění výkopu záporovým pažením, vybourání původní zdi a vyzdění nové železobetonové zdi s kamenným obkladem. Na pravém břehu dojde v úseku k zachování zdi, zeď bude sanována injektáží.

Stavbou dochází k omezení přístupu k nemovitosti z ulice Plzeňská. K omezení přístupu dojde v důsledku provádění prací na komunikaci vedoucí po levém břehu Jílovského potoka na pozemku p.č. 988/1 a 987/1 KÚ Podmokly. Přístup pro pěší bude zachován bez přerušení.

Stavbou dojde k úpravě povrchů. Povrchy stávajících zpevněných vozovek budou odfrézovány, dojde k obnově povrchů ve formě provedení nové ohrubné vrstvy a obnově stávajícího odvodňovacího systému.

Podél nemovitostí budou provedeny přídlažby – trojlinka ze štípaných kostek ukládaných do betonu. V průběhu provádění přídlažby a úpravy povrchů bude možné po dohodě provést úpravy na základech nemovitostí. Provedením přídlažby dojde k dotčení nemovitosti.

Nemovitost bude chráněna proti poškození nebo znečištění prováděnými pracemi geotextilií.

Předpokládaná doba provádění stavby: 2024-2027. Přesný harmonogram bude znám po výběru zhotovitele a sestavení přesného harmonogramu prací.

### 3. Specifikace majetku dotčeného trvalým a dočasným zábozem:

Nemovitost není předmět závesného patření (patření odvodňovacích vod) ve střežení domu. Patření je patření závesného do Jílovského potoka.

### 4. Vlastník pozemků souhlasí s umístěním a realizací stavby na výše uvedených pozemcích a dotčením majetku za podmínek:

#### c1. Podmínky dotčení inženýrských sítí včetně přípojek, podzemních objektů (zachování, přeložení, vyvěšení IS):

### Závěrečná ustanovení:


Vlastník pozemků prohlašuje, že byl seznámen s připravovanou projektovou dokumentací.

Zahájení prací bude vlastníku oznámeno min. 1 měsíc předem zástupcem investora.

Stavbou dočasně dotčené pozemky budou po dokončení prací uvedeny do původního stavu na náklady investora a protokolárně předány zpět do užívání, pokud není dohodnuto jinak. Případně vzniklé škody uhradí investor dle platné legislativy.



# PODROBNÁ SITUACE STAVBY M 1:150

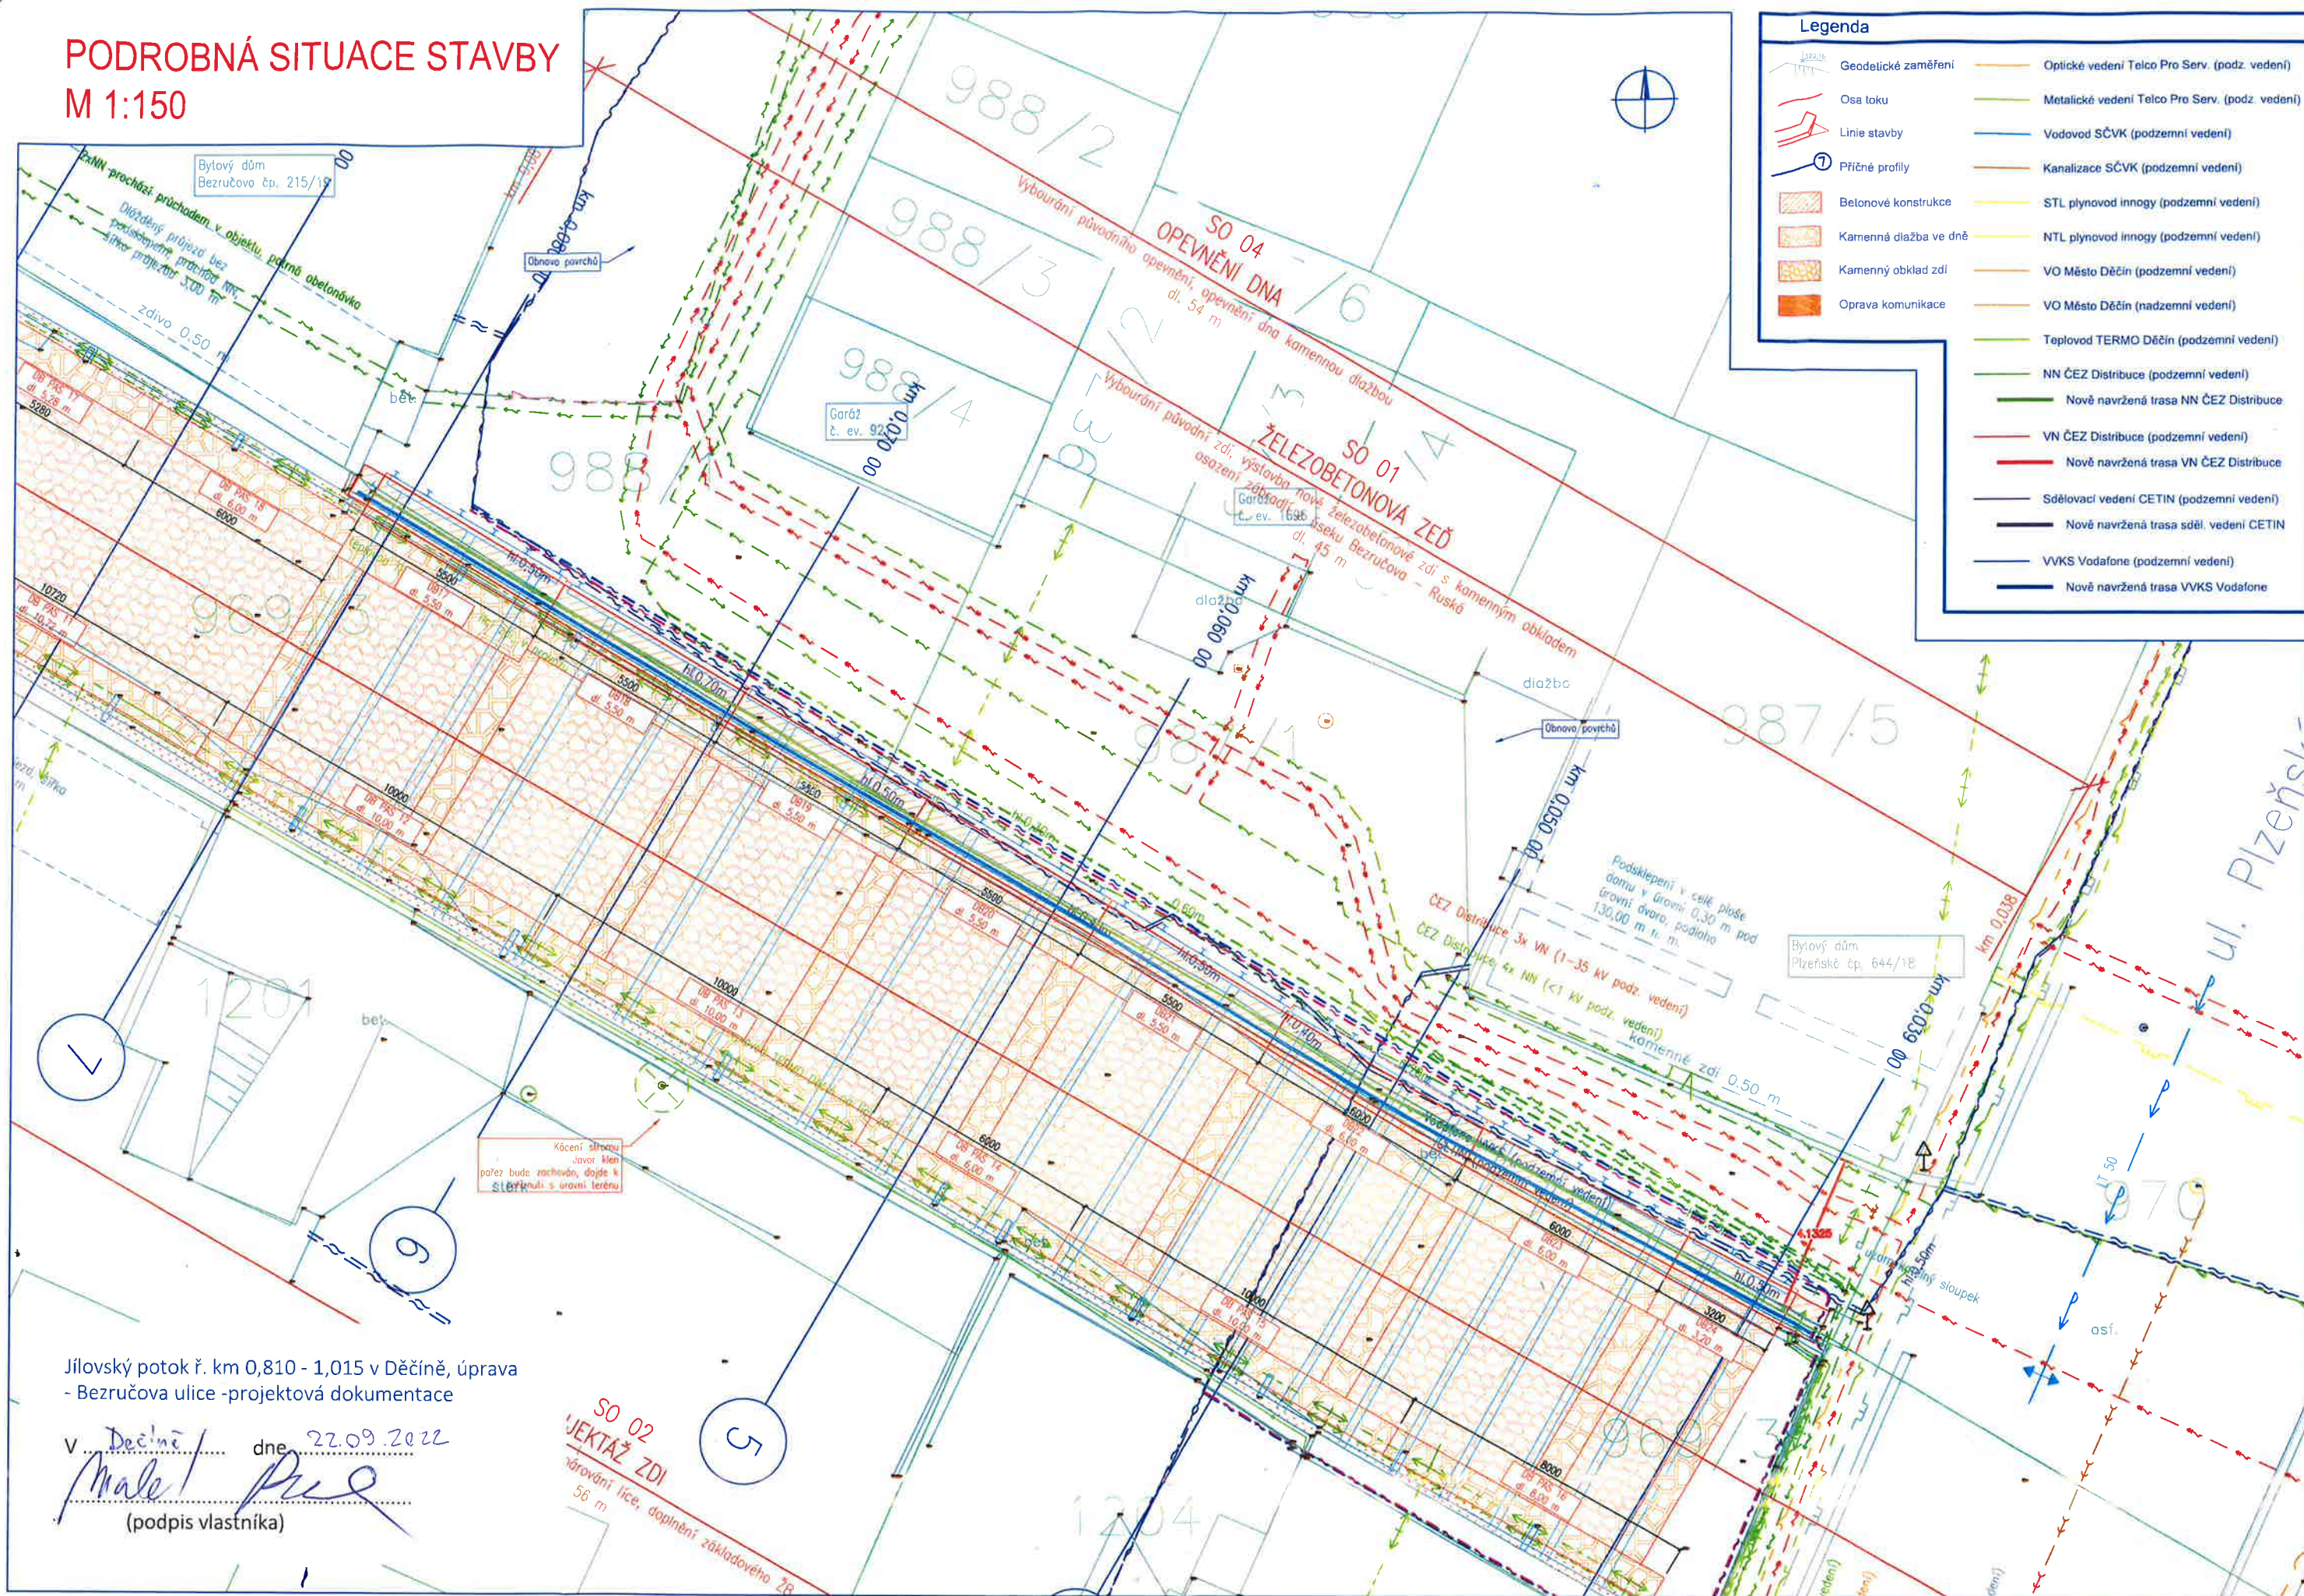

Jílovský potok ř. km 0,810 - 1,015 v Děčíně, úprava  
- Bezručova ulice - projektová dokumentace

v Děčíně dne 22.09.2022  
Male (podpis vlastníka)

SO 02  
JEKTAŽ ZDI  
nárovná lize, doplnění základového ZR  
56 m