

<b>LEGENDA:</b>	S: POTRUBÍ STUDENÉ VODY	<b>LEGENDA Zařizovací předměty:</b>	(Výška vypočtená z přípony)
Ø	VODOMĚR		
<b>Tabulka izolací</b>			


Potrubí	tloušťka (mm)	
	Nitrolux	Služba voda
20x2,8	30	9
25x3,5	30	9
32x4,4	35	9
40x5,5	35	9
50x6,9	40	9

Potrubí	Vzdálenost (mm)			
	Studené vodo		Teplová voda	
	Hodnoten potrubí	Skutk potrubí	Hodnoten potrubí	Skutk potrubí
20x2,8	0,9	1,17	0,8	1,04
25x3,5	0,95	1,24	0,9	1,17
32x4,4	1,1	1,43	1,0	1,3
40x5,5	1,2	1,56	1,05	1,37
50x6,9	1,35	1,76	1,2	1,56

ZDÁLENOSTI PODPOR PRO STUPŇACÍ POTRUBÍ JE MOŽNO ZVÝŠIT NA 1,3 M DO TEPLOTY 60°C A NA 1,2 M PŘI VÝŠŠÍCH TEPLOTÁCH. STUPŇACÍ POTRUBÍ JE TŘEBA ZACHYTIT PŘI KAŽDÉM ZMĚNĚ SMĚRU A PŘI KAŽDEM PŘÍCHODU STŘEPEM. POTRUBÍ JE KROVNÉ PĚNICH BUDOV ZVÝŠENO O PRŮHYNKOVÝCH ZÁVĚSECH. VODOVODNÉ ROZVODY BUDOV INSTALOVÁNY DLE MONTÁŽNÍCH PŘEDPISŮ VÝROBCE POTRUBÍ. VŠECHNY ARMATURY SE MUSÍ FIXOVAT PEVNÝM BODEM.

### Schéma napojení zařizovacích předmětů


Schéma napojení zařizovacích předmětů je pouze informativní  
a je závislé na skutečném typu zařizovacího předmětu

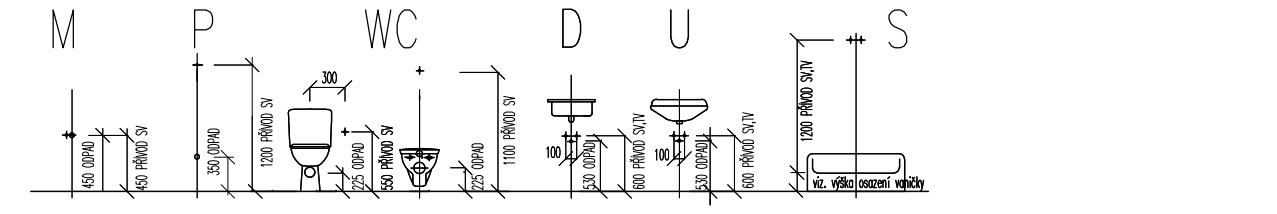



## POZNÁMKY:

- 1) Materiál potrubí :  
Potrubí SV, TV a CV – PPR PN16
- 2) Pri průchodu požárně dělící konstrukci budou potrubí  
požárně utěsněna požární ucpávkou či požárními tmelem

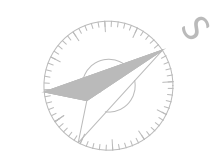Projektová příprava výstavby nového střediska chovu  
koní Slatiňany




		AKCE Projektová výstavba nového střediska chovu koní "Slatiňany" V Kaštaně, 538 21 Slatiňany			
AUTOR  Martin Joki Město 573/C 289 24 Mlvice Czech Republic T: +420 606 762 662 e-mail: martin.joki@seznam.cz		VYPRACOVAL Martin Joki ČKAIT: 0013520		STAVEBNÍK Národní hřebčín Kladruby nad Labem, s. p. o. Kladruby nad Labem 1 533 14 Kladruby nad Labem IČO : 72048972	
		ZODPOVĚDNÝ PROJEKTANT Martin Joki ČKAIT: 0013520		MĚŘÍTKO 1:75	
				STUPEŇ DPS	
				DATUM 06 / 2019	
HIP Ing. arch. Marta Ševčíková sevcikova@seznam.cz +420 777 960 643		ČÁST D.1 DOKUMENTACE STAVEBNÍHO ÚKOLU – SO.01 Hřebčín			ČÍSLO PÁRE
		PROFESÍ D.1.4.1 ZOKRAVOTNÉ TECHNICKÉ INSTALACE PRÍLOHA D.1.4.1.B-101 VODOVOD – PŘÍRŮČKY 1.NP – ČÁST A			