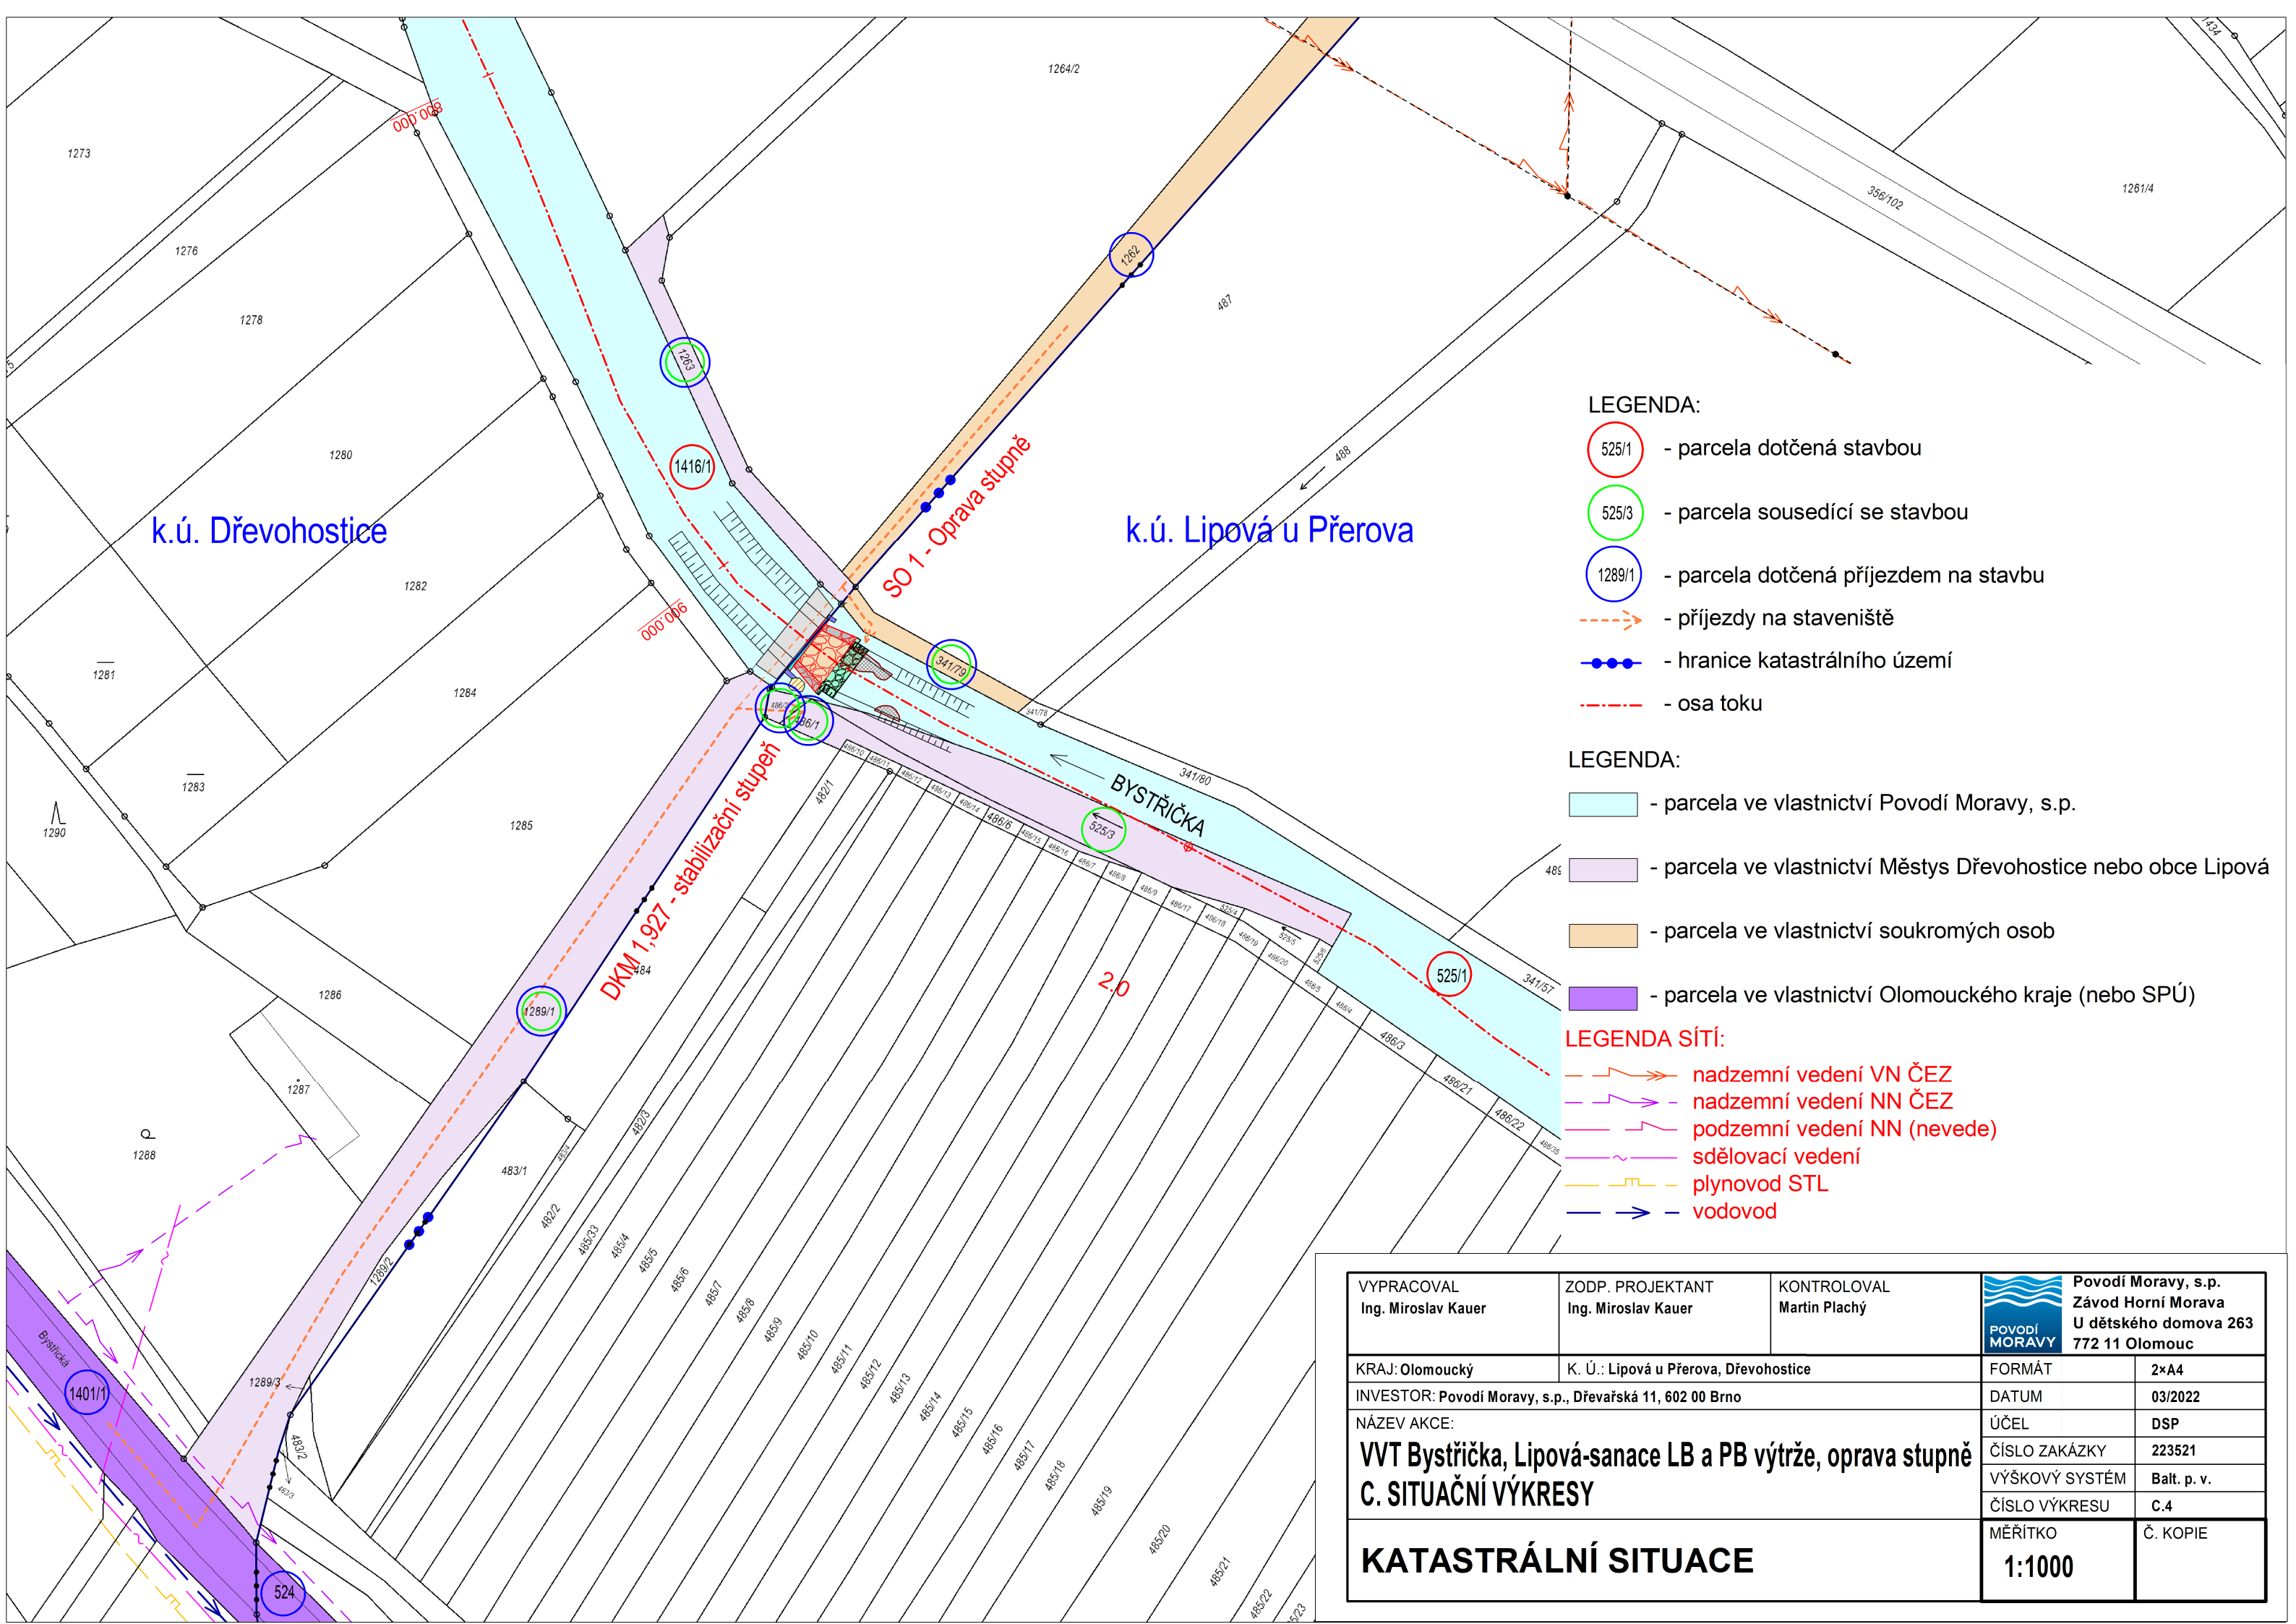

LEGENDA:

- 525/1 - parcela dotčená stavbou
- 525/3 - parcela sousedící se stavbou
- 1289/1 - parcela dotčená příjezdem na stavbu
- - příjezdy na staveniště
- - hranice katastrálního území
- - osa toku

LEGENDA:

- - parcela ve vlastnictví Povodí Moravy, s.p.
- - parcela ve vlastnictví Městys Dřevohostice nebo obce Lipová
- - parcela ve vlastnictví soukromých osob
- - parcela ve vlastnictví Olomouckého kraje (nebo SPÚ)

LEGENDA SÍTÍ:

- nadzemní vedení VN ČEZ
- nadzemní vedení NN ČEZ
- podzemní vedení NN (nevede)
- sdělovací vedení
- plynovod STL
- vodovod

VYPRACOVAL **Ing. Miroslav Kauer**	ZODP. PROJEKTANT **Ing. Miroslav Kauer**	KONTROLOVAL **Martin Plachý**	**Povodí Moravy, s.p.** **Závod Horní Morava** **U dětského domova 263** **772 11 Olomouc**	
KRAJ: **Olomoucký**	K. Ú.: **Lipová u Přerova, Dřevohostice**		FORMÁT	**2×A4**
INVESTOR: **Povodí Moravy, s.p., Dřevařská 11, 602 00 Brno**			DATUM	**03/2022**
NÁZEV AKCE: **VVT Bystřička, Lipová-sanace LB a PB výtrže, oprava stupně** **C. SITUAČNÍ VÝKRESY**			ÚČEL	**DSP**
			ČÍSLO ZAKÁZKY	**223521**
			VÝŠKOVÝ SYSTÉM	**Balt. p. v.**
			ČÍSLO VÝKRESU	**C.4**
KATASTRÁLNÍ SITUACE			MĚŘÍTKO **1:1000**	Č. KOPIE