


### PODĚLNÝ ŘEZ A - A VAKOVÝM JEZEM


M 1:50

## RYBÍ PŘECHOD

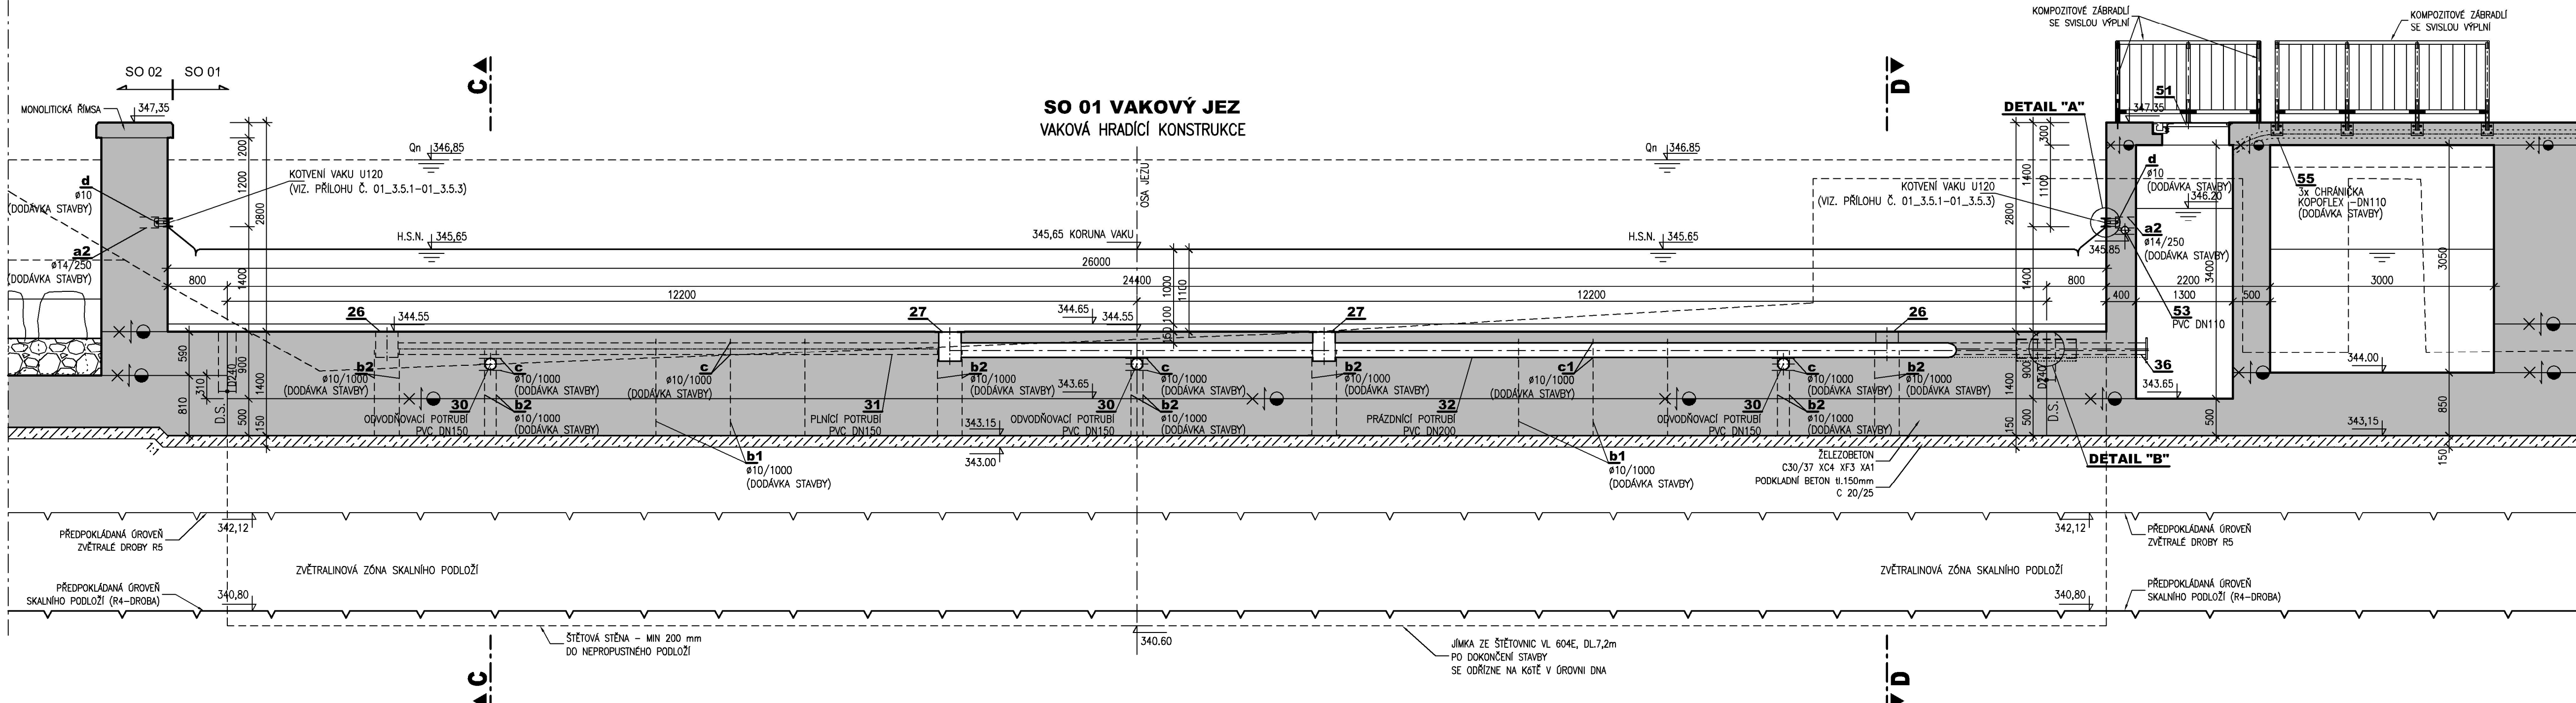

DETAIL "A"

M 1:20

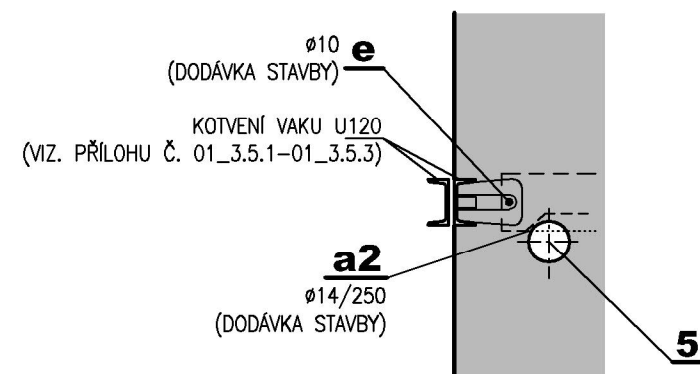


POZNÁMKA

1. V MÍSTĚ KOLIZE KOTEVNÍHO ŽELZA  $\alpha 2$  S PVC DN 110, BUDE ŽELEZO UPRAVENO TAK ABY NEDOŠLO K POŠKOZENÍ NEBO ZMĚNY POLOHY POTRUBÍ  
PŘEDPOKLÁDÁ SE ÚPRAVA ASI 3 KS ŽELEZ

DETAIL "B" (KÓTOVÁNO V MM)

## OCHRANA TRUB PVC PŘI PROSTUPU DÍLAČNÍ SPAROU - SCHEMA

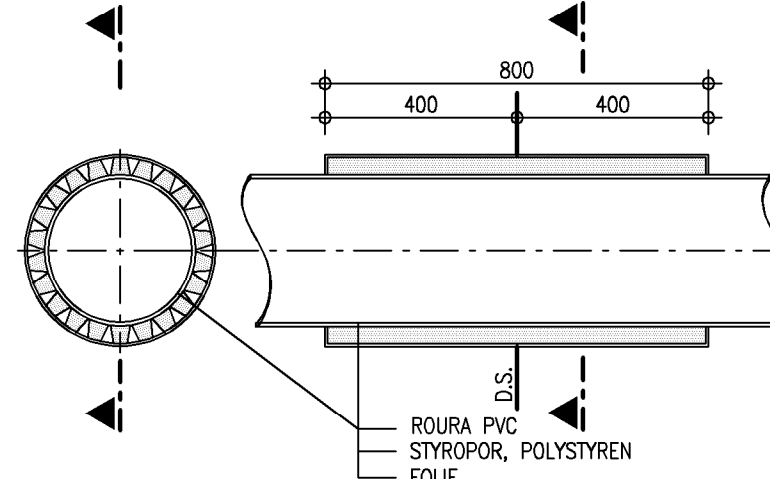

KÓTOVÁNO V mm  
VÝŠKOVÝ SYSTÉM: B.P.V

