


PODÉLNÝ ŘEZ B - B NA PRAHU VÝVARU
M 1:100

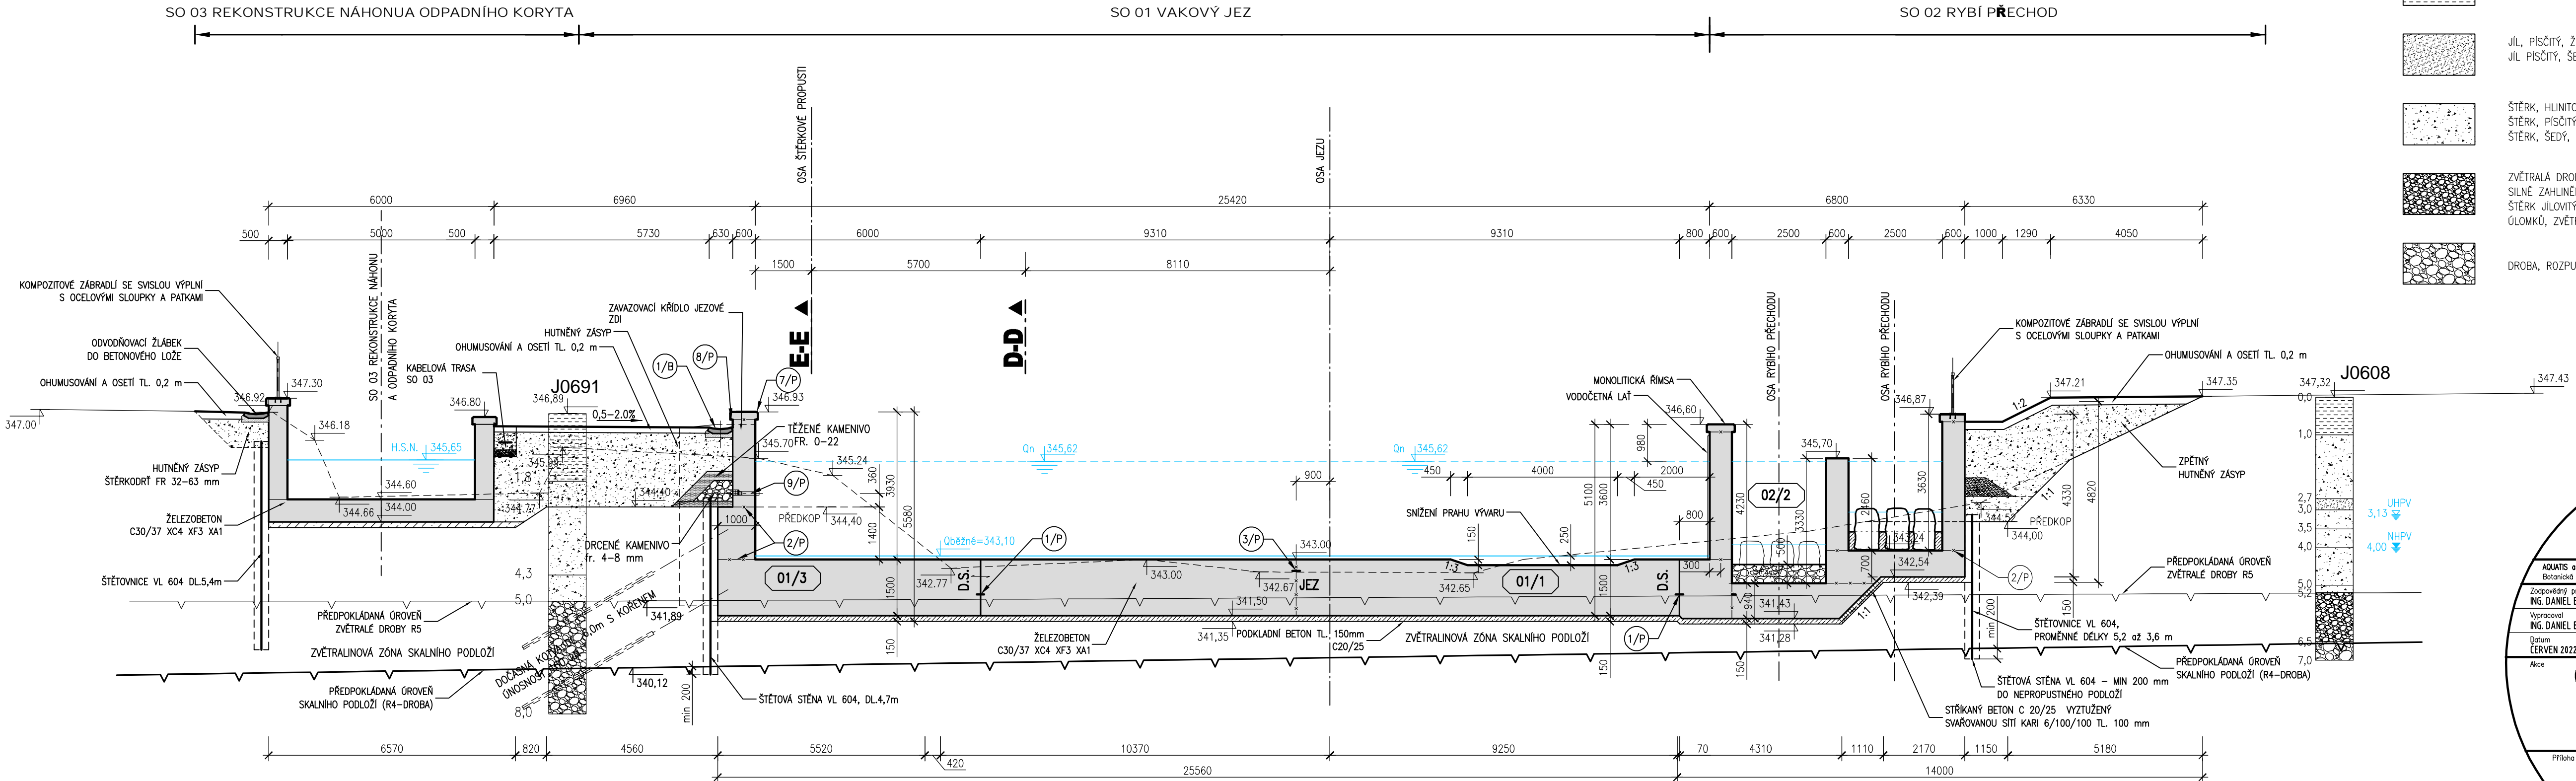

POZN:
1. ZHOTOVITEL STAVBY ZVOLÍ TAKOVÝ POSTUP ODSTRANĚNÍ (VYTAŽENÍ)
ŠTĚTÝCH STĚN, KTERÉ NEOHROŽÍ A NENARUŠÍ NOVE KONSTRUKCE.

LEGENDA IGP:

- NAVÁŽKA, ŠTERK, HLINITÝ S ÚLOMKY CIHLY, HLINY
- JÍL, PÍSCITÝ, ŽLUTOŠEDÝ, MĚKKÝ ROZPADAVÝ
JÍL PÍSCITÝ, ŠEDÝ AŽ ŠEDOHNĚDÝ, SE SLABOU PŘÍMĚSÍ ŠTERKU
- ŠTERK, HLINITOPÍSCITÝ, BALVANITÝ
ŠTERK, PÍSCITÝ S HRUBÝM PÍSKEM
ŠTERK, ŠEDÝ, HRUBOZRNÝ AŽ BALVANITÝ
- ZVĚTRALÁ DROBA, HNĚDOŽLUTÁ
SILNĚ ZAHLINĚNÉ ÚLOMKY DROB A KŘEMENE.
ŠTERK JILOVITÝ, ZELENŠEDÝ, PEVNÝ, PŘÍTOMNOST OSTROHRANNÝCH
ÚLOMKŮ, ZVĚTRALÉ KULMSKÉ SKLÁNÍ PODLOŽÍ
- DROBA, ROZPUKANÁ, ŠEDÁ

VÝŠKOVÝ SYSTÉM: B.P.V
SOUŘADNICOVÝ SYSTÉM: S-JTSK

AQUATIS

AQUATIS a.s. Botanická 834/56, 602 00 Brno	Tel: +420 541 554 111 Fax: +420 541 211 205	E-mail: info@aquatis.cz http://www.aquatis.cz
Zodpovědný projektant ING. DANIEL BRÁZDA	Hlavní inženýr projektu ING. DANIEL BRÁZDA	Vedoucí střediska ING. JŘÍ ŠVANCARA
Vypracoval ING. DANIEL BRÁZDA	Kontroloval ING. TOMÁŠ OHERA	Zakázkové číslo 121095A
Datum ČERVEN 2022	Stupeň dokumentace DPS	Název souboru 01_3_3_2_Podél_řez_B.dwg

Akce

**02.060-OPATŘENÍ V ÚSEKU BRANTICE, OHO,
DÍLČÍ STAVBA 02.061
JEZ BRANTICE, STAVBA Č. 5882**

SO 01 VAKOVÝ JEZ

Příloha

PODÉLNÝ ŘEZ JEZEM B - B

Měřítko
1 : 100

Číslo přílohy
01_3.3.2

Objednatel
POVOŘÍ ODŘY, státní podnik