




PŮDORYS

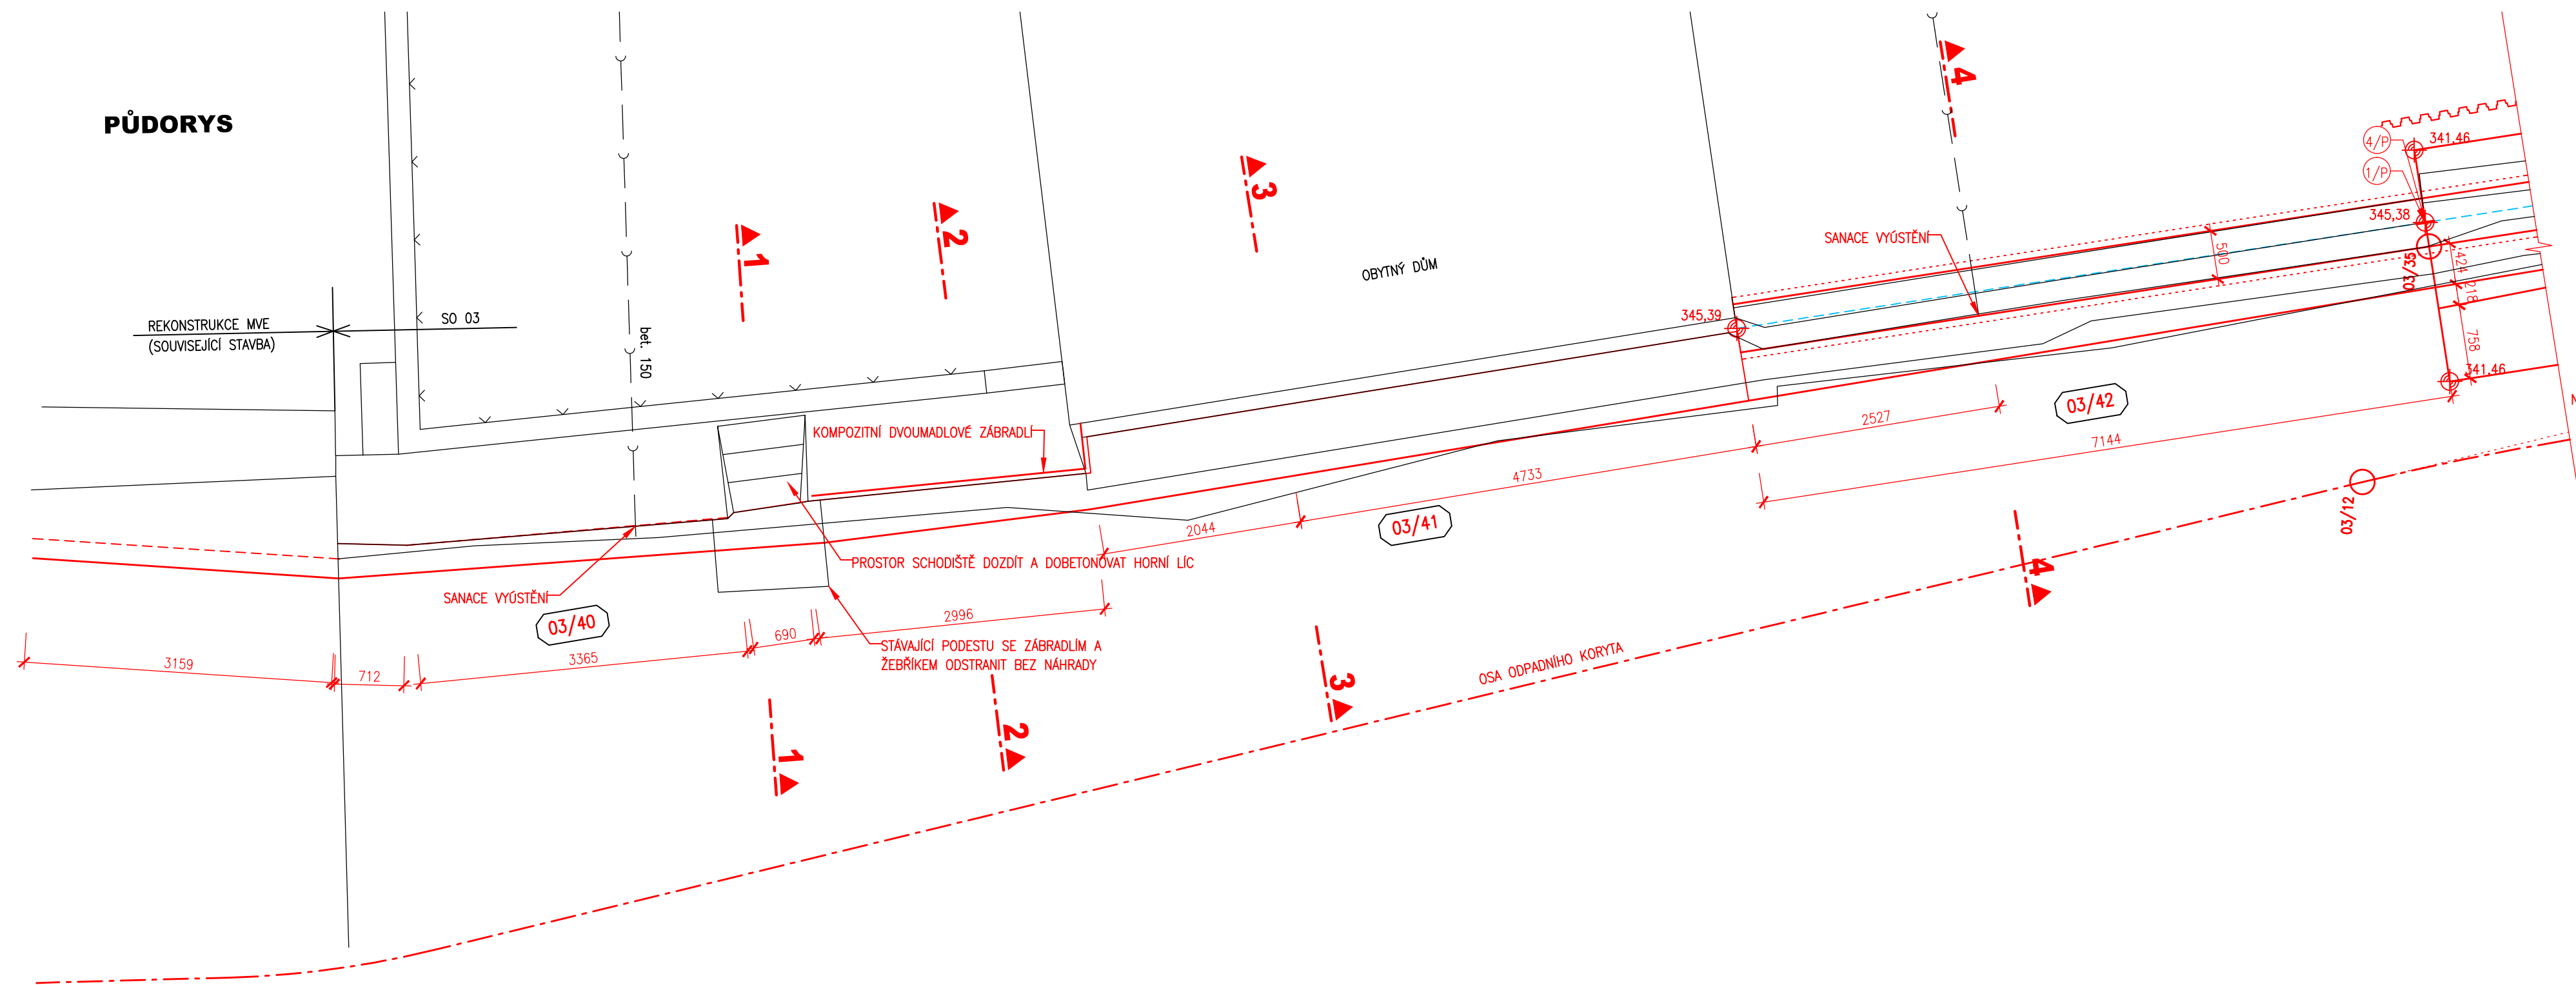


ROZVINUTÝ POHLED

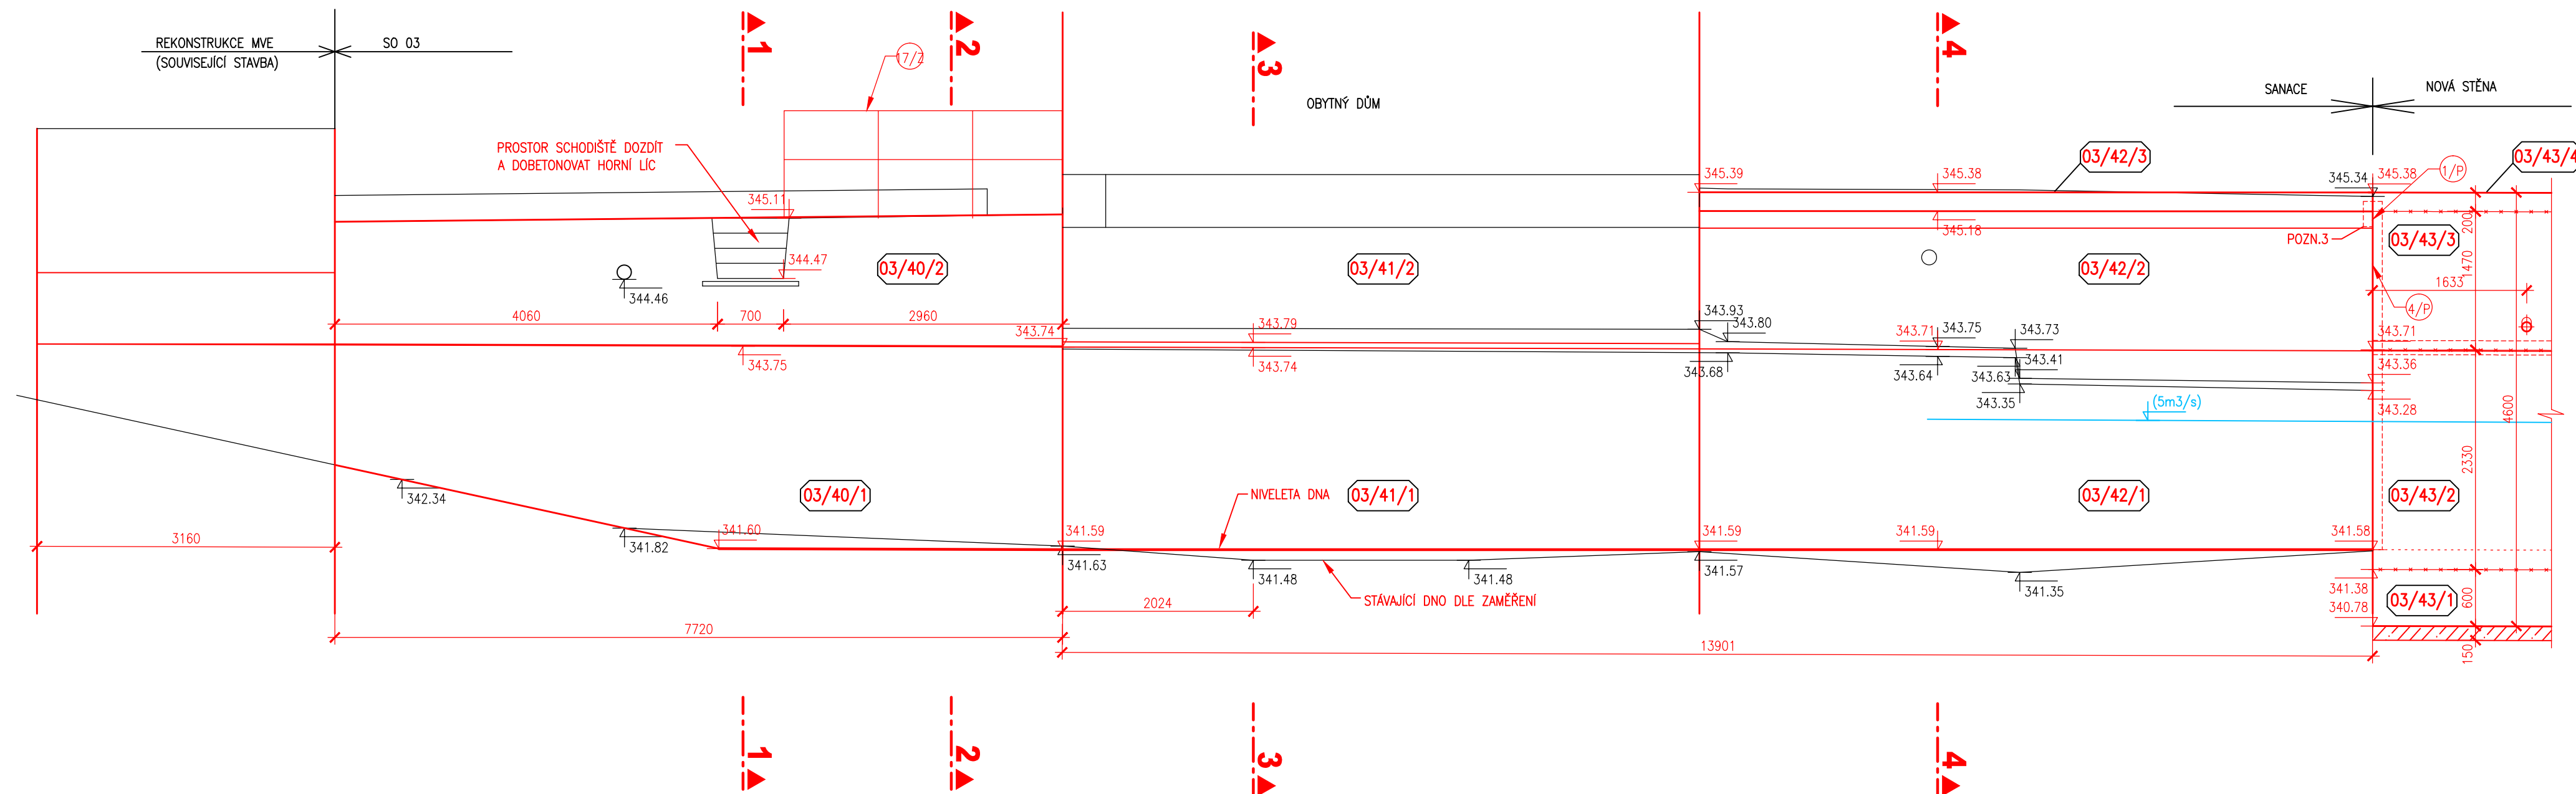


ŘEZ 1

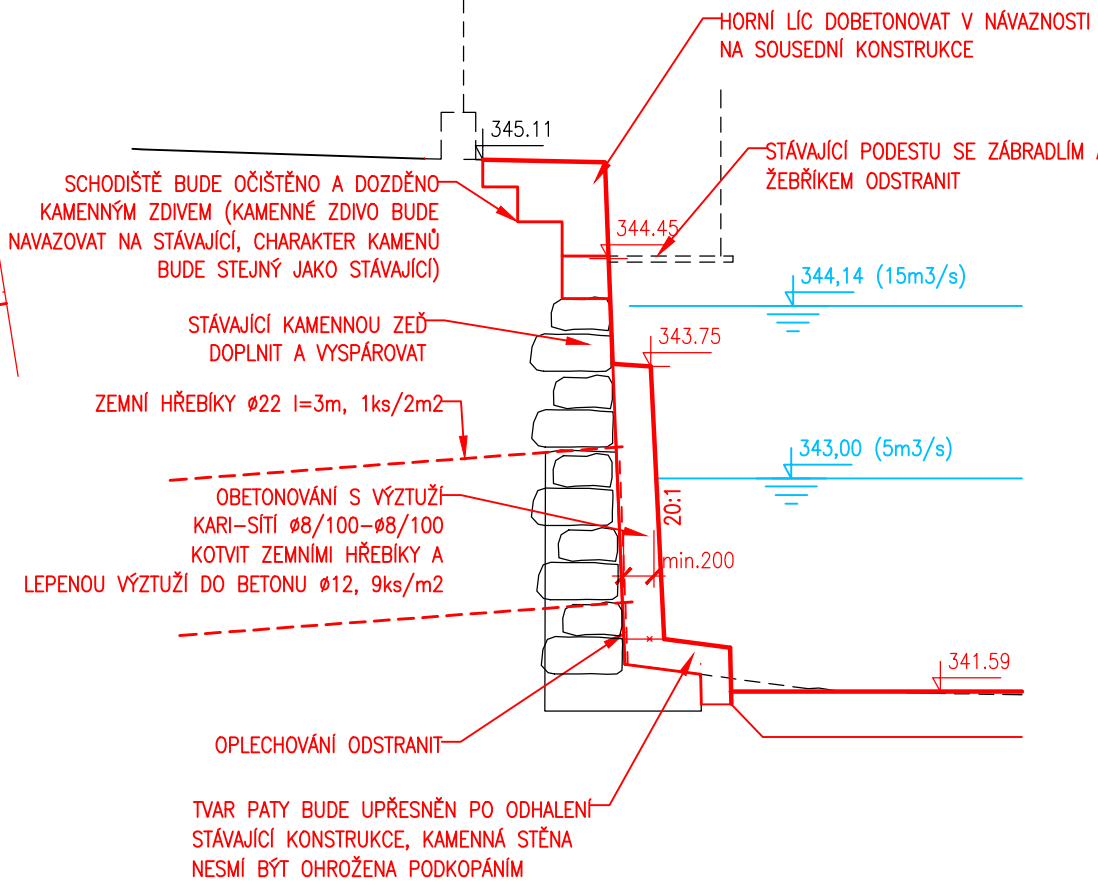


ŘEZ 2

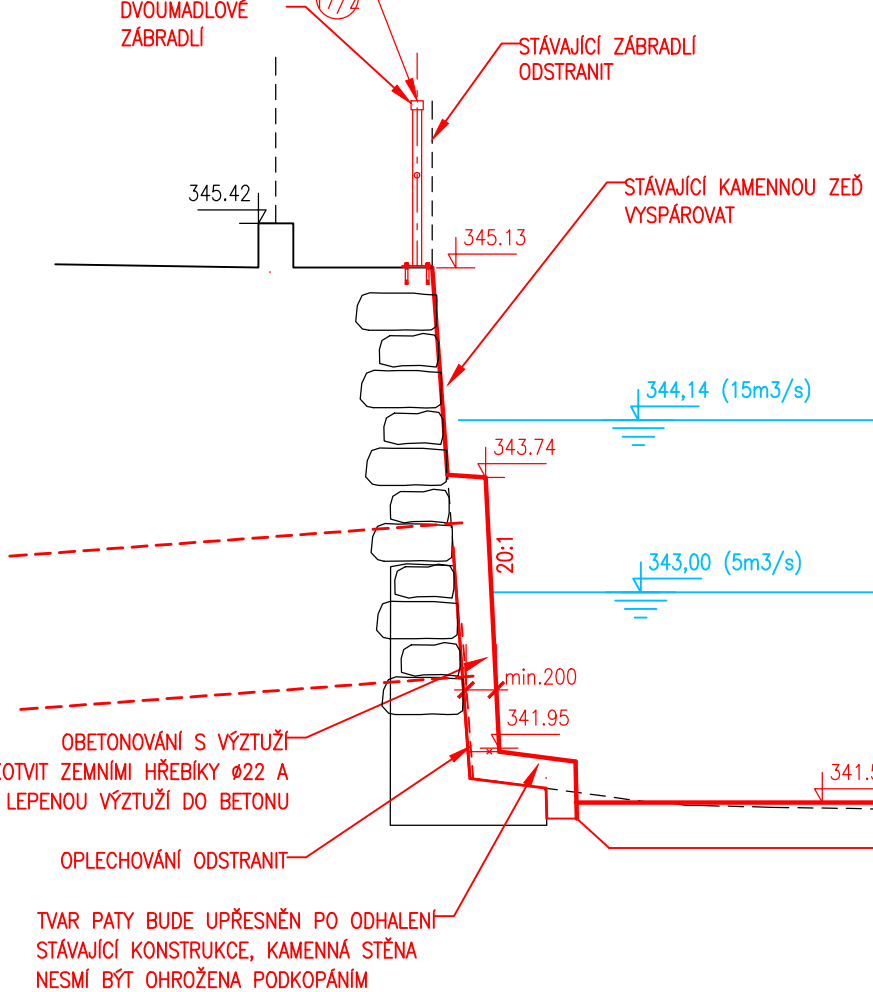

ŘEZ 3

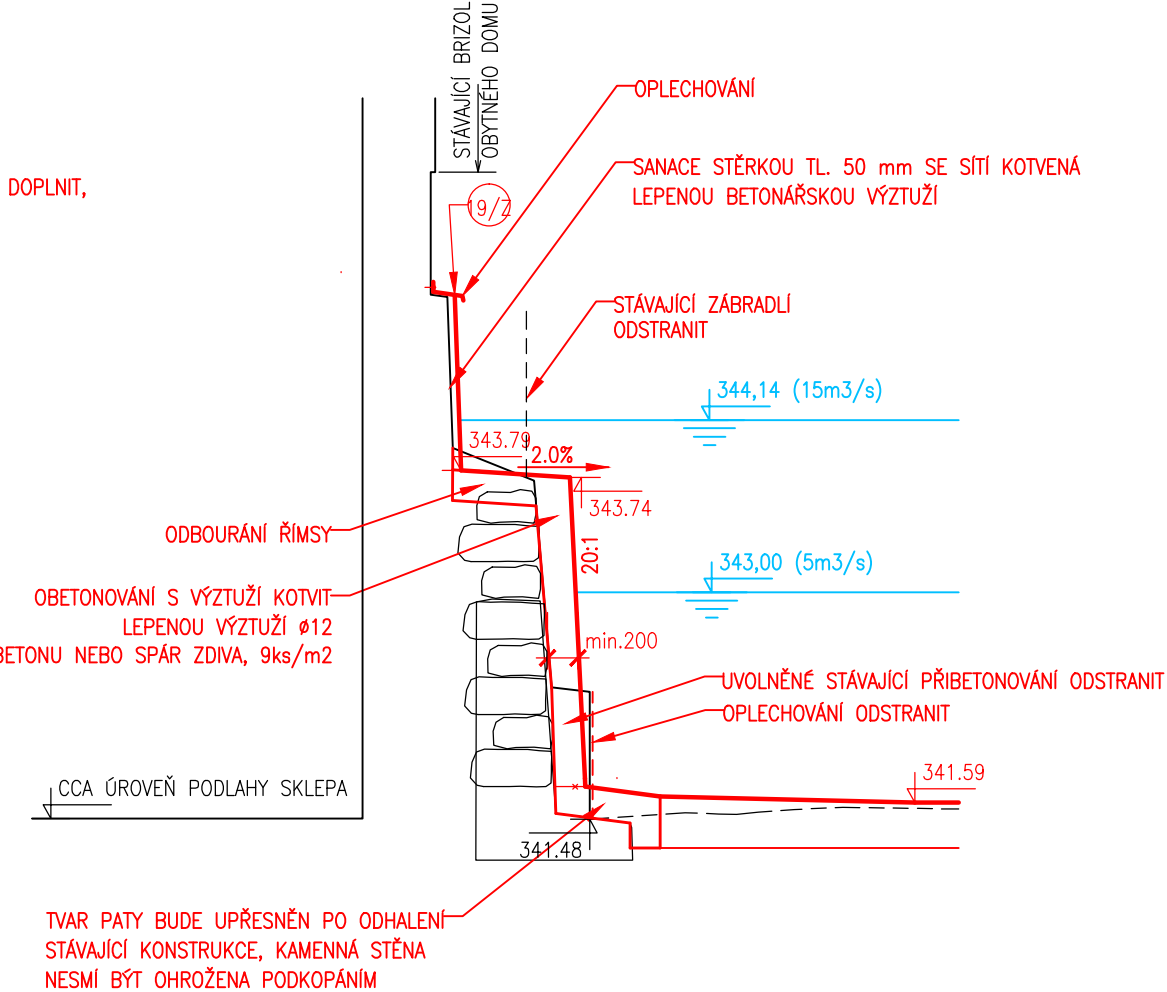

ŘEZ 4

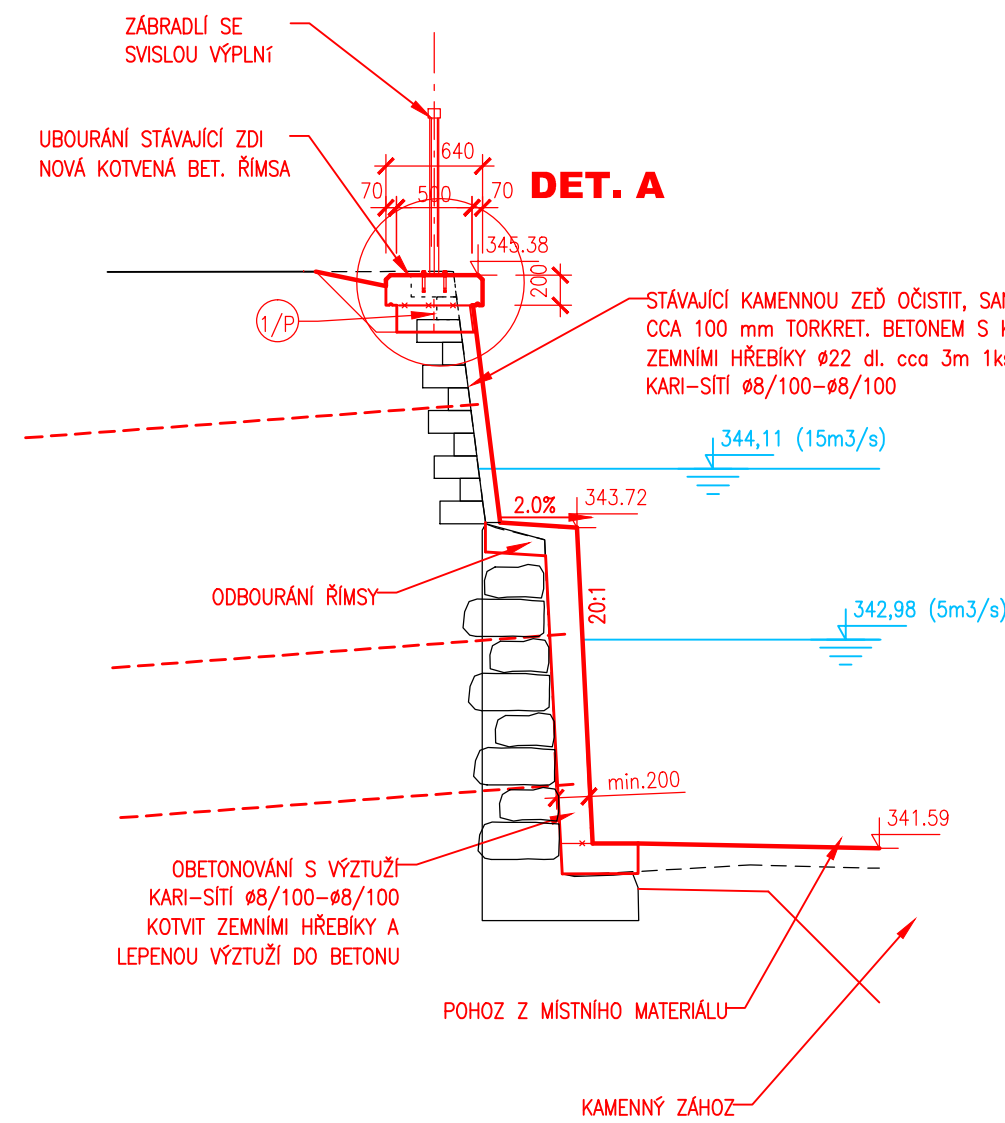

POZNÁMKA:

- 1) DETAIL A VIZ PŘÍLOHA DETAILS
- 2) VYTÝČENÍ HLAVNÍ OSY VIZ PŘÍLOHA PŮDORYS ODPADNÍHO KORYTA 1. ČÁST
- 3) ROZHRANÍ TYPU TĚSNĚNÍ JE ZÁVISLÉ NA HLoubCE ODBOURÁNÍ STÁVAJÍCÍ STĚNY
- 4) PŘED OSAZENÍM TĚSNĚNÍ TVARU L NA STÁVAJÍCÍ STĚNU MUSÍ BÝT PLOCHA ZAROVNÁNA STĚRKOU
- 5) ŠTĚTOVNICE BUDOU PO BETONÁŽI STĚNY VYTAŽENY, ZPŮSOB OSAZENÍ VIZ PŘÍLOHA DETAILS
- 6) VYTÝČOVACÍ BOD 3/35 JE POUZE ORIENTAČNÍ, TVAR STĚNY BUDE UPŘESNĚN PO ODBOURÁNÍ, LIC ŽELEZOBETONOVÉ STĚNY MUSÍ PLYNULE NAVAZOvat NA VNĚJŠÍ LIC SANACE STÁVAJÍCÍ STĚNY.
- 7) PŘI PROVÁDĚNÍ SANACE NESMÍ BÝT OHROŽENA STABILITA STÁVAJÍCÍCH KONSTRUKCÍ. VÝKOP PODÉL PATY PROVÁDĚT PO ČÁSTECH SE ZAJIŠTĚNÍM STĚNY.

BETON C30/37 XC4 XF3 XA1 (DLE ČSN EN 206-1)

KRYTÍ VÝZTUŽE 50 mm

