


SJEZD DO PODJEZÍ
PODÉLNÝ PROFIL M 1:100

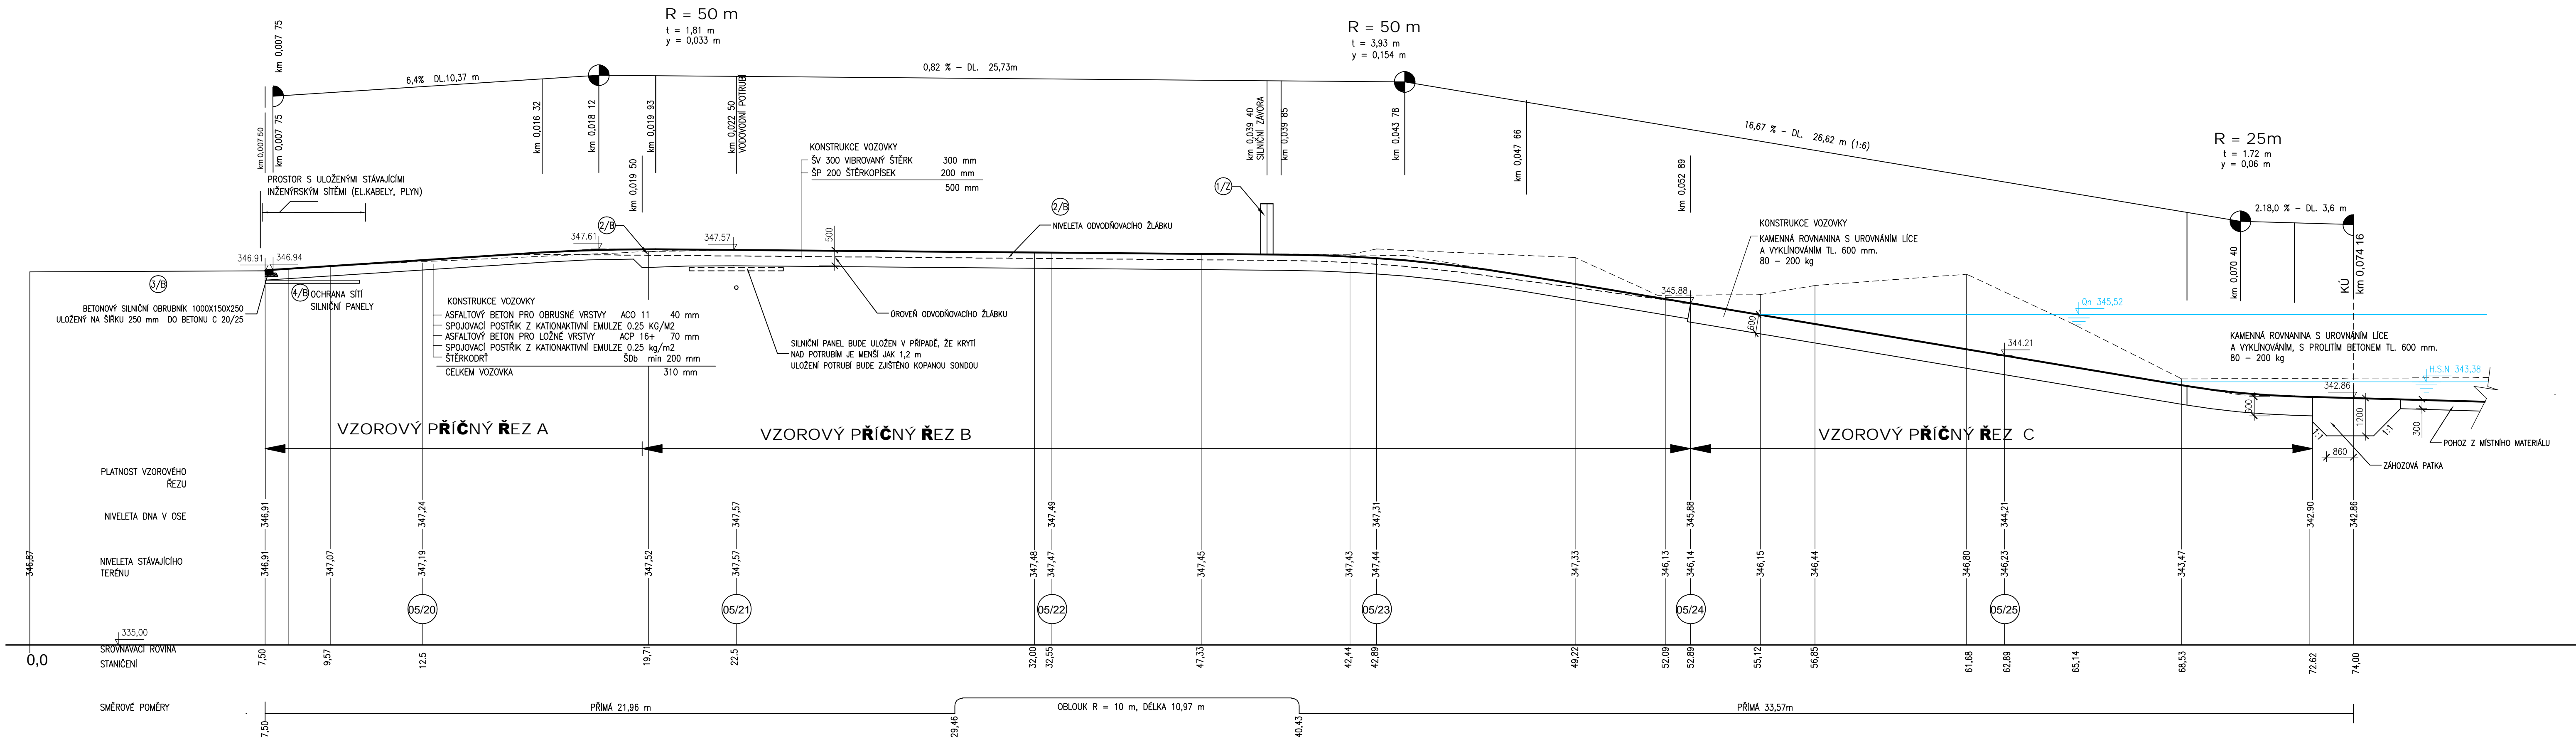

POZNÁMKA:

1. OD KM 0,0687 TO BUDE KAMENNÁ ROVNANINA PROLITA BETONEM
2. V MÍSTĚ NÁPOJENÍ PRAVOBŘEŽNÍHO SJEZDU JSOU PŘÍSTAVKY
KOMUNIKACE VEDENY INŽENÝRSKÝMI SÍTĚMI (EL. KABELY, PLYN). PŘED ZAHÁJENÍM
VÝKOPŮVÝCH PRÁCI BUDE NUTNÉ POMOCÍ KOPANÝCH SOND ZJIŠTIT SKUTEČNÝ
POLOHU TĚCHTO SÍTÍ A V MÍSTĚ NAVRHOVÁNE KONSTRUKCE VOZOVKY NAD TĚMITO
SÍTĚMI ULOŽIT SILNIČNÍ PANELY.
3. V MÍSTĚ KŘIŽENÍ SJEZDU S VODOVODNÍM ŘÁDEM BUDE PROVEDENA KOPANÁ
SONDA. V PŘÍPADĚ, ŽE KRYTÍ POTRUBÍ BUDE MENŠÍ JAK 1,2 m, BUDE NAD
POTRUBÍM ULOŽEN SILNIČNÍ PANEL.

